SƠ ĐỒ VỊ TRÍ VÀ MỐI LIÊN HỆ VÙNG

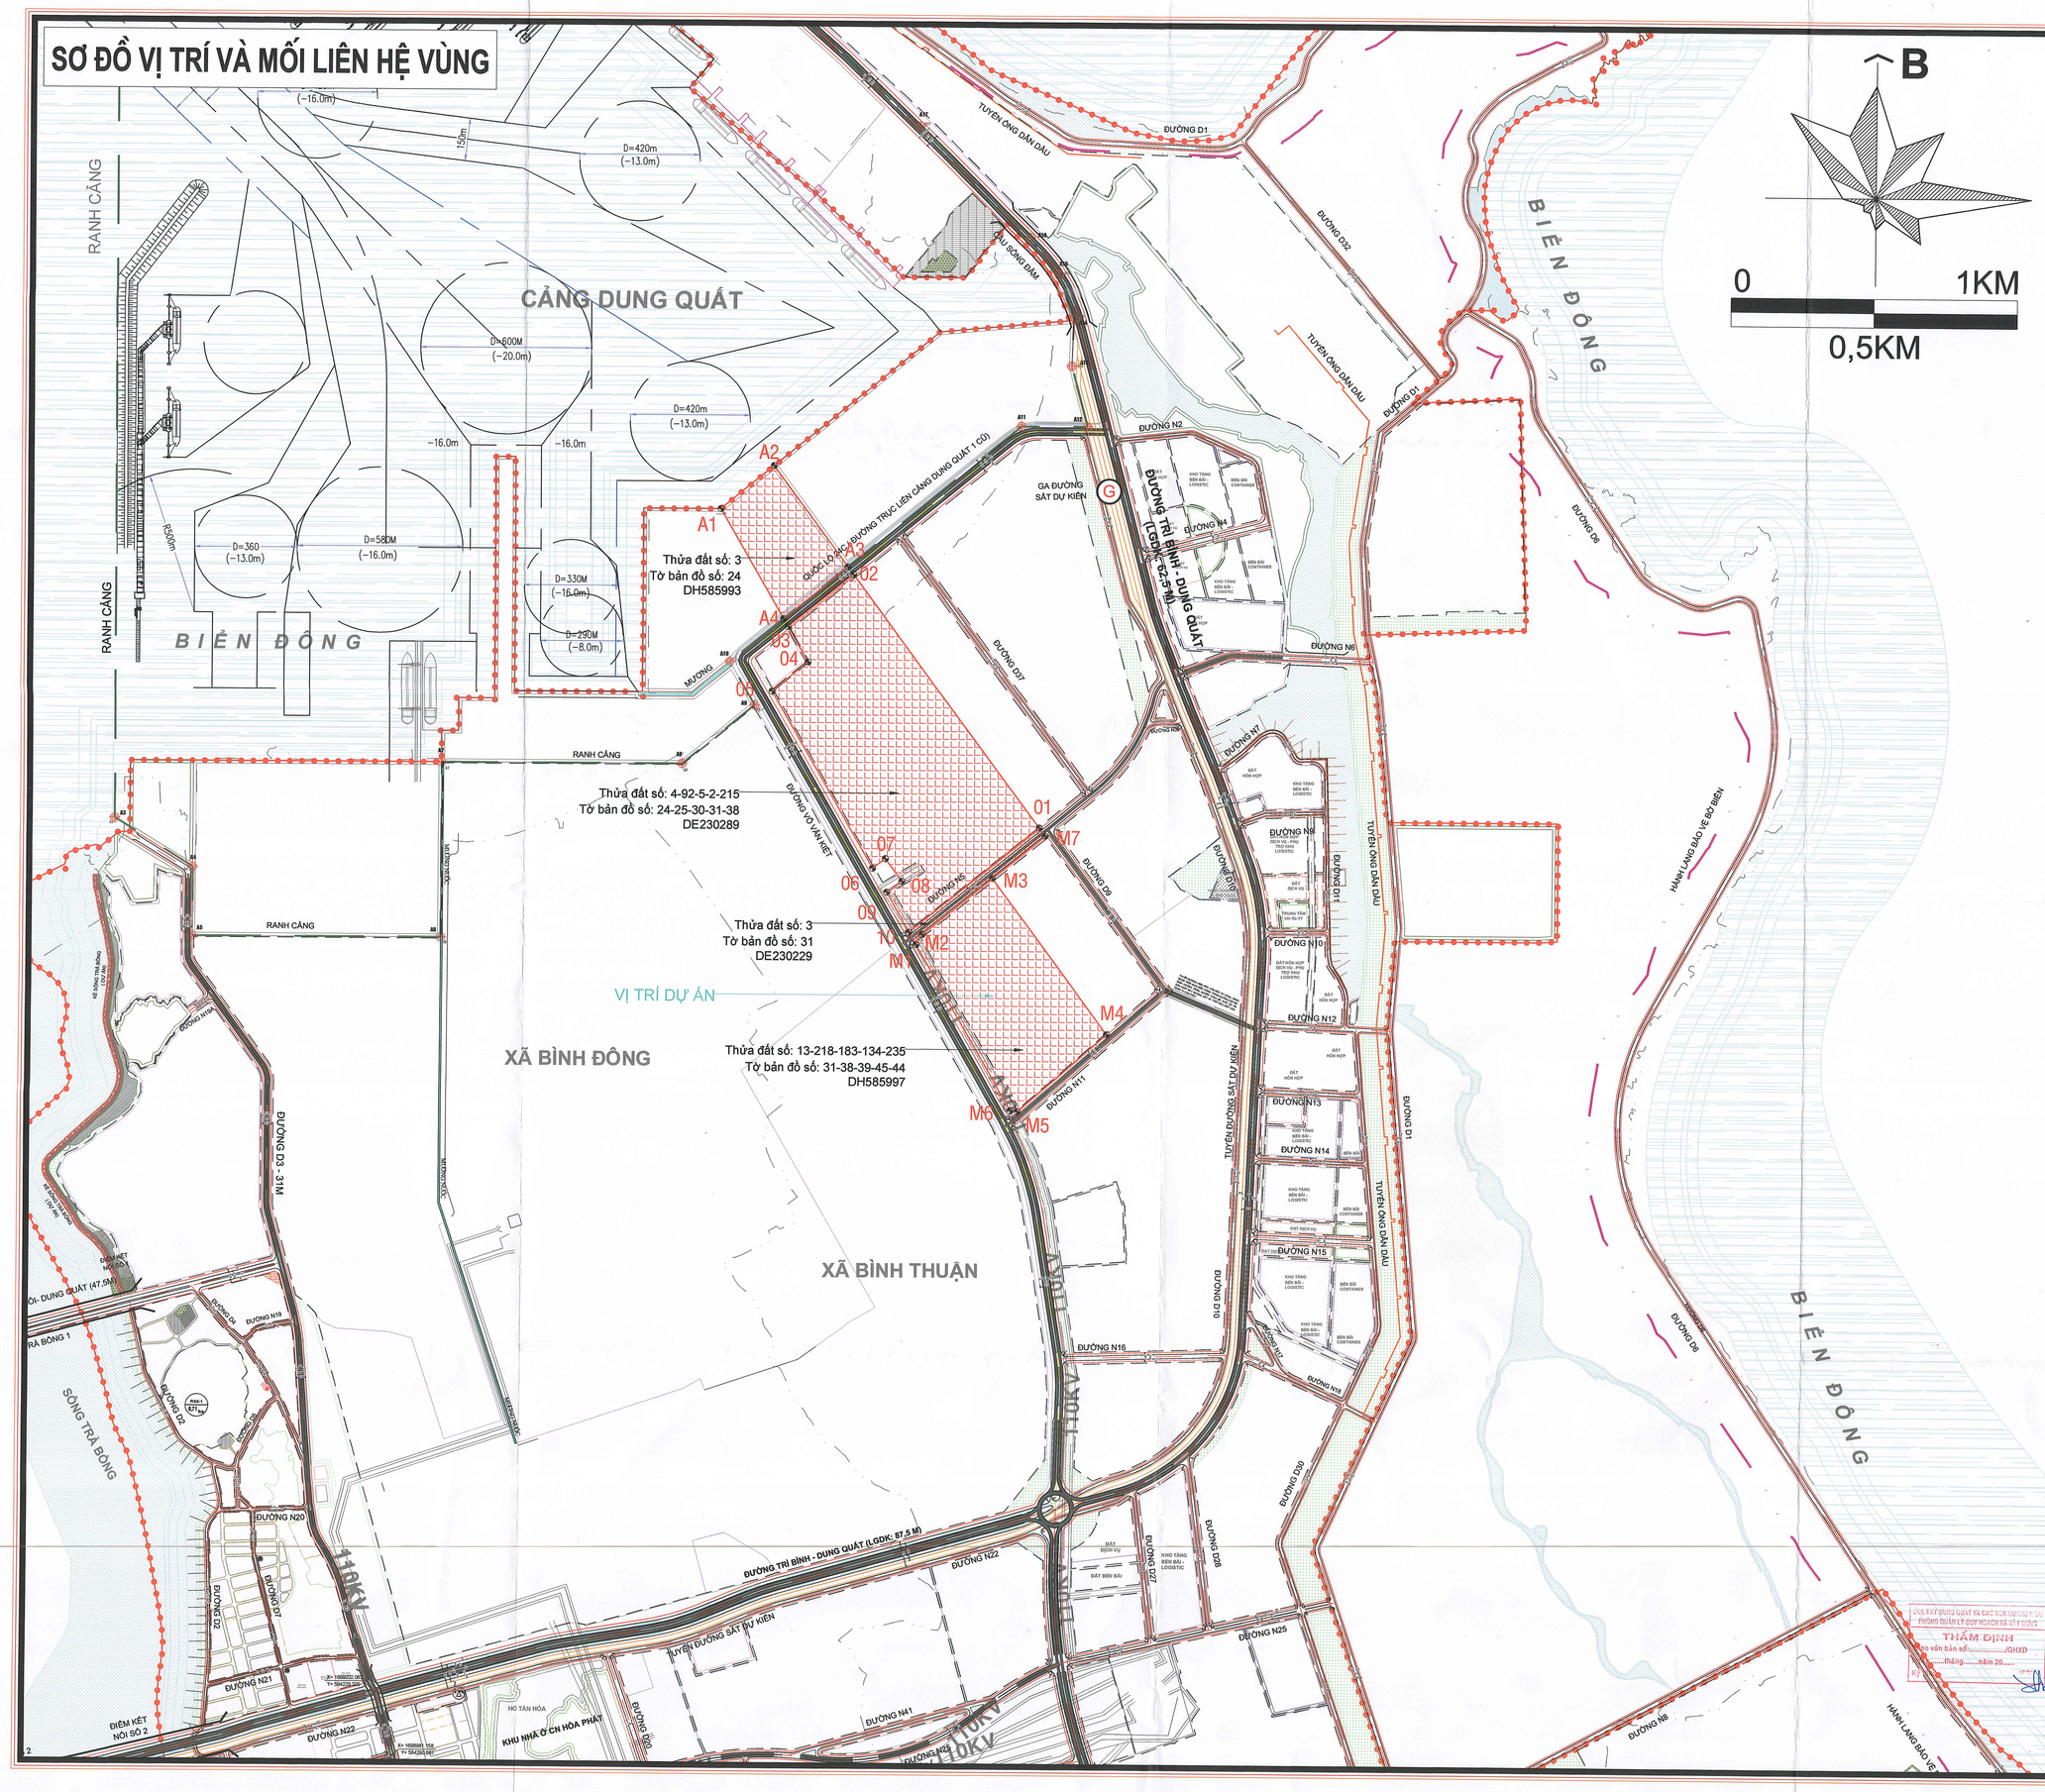

TỌA ĐỘ RANH GIỚI DỰ ÁN (GIAI ĐOẠN 1)
PROJECT BOUNDARY COORDINATES (PHASE 1)
DH 585993

POINT	X AXIS	Y AXIS	LENGTH (m)
A1	1703355.12	585404.64	240,2
A2	1703506.92	585590.86	439,2
A3	1703154.21	585852.55	290,6
A4	1702970.58	585627.28	444,3
A1	1703355.12	585404.64	

TỌA ĐỘ RANH GIỚI DỰ ÁN (GIAI ĐOẠN 1)
PROJECT BOUNDARY COORDINATES (PHASE 1)
DE 230289

POINT	X AXIS	Y AXIS	LENGTH (m)
01	1702242.63	586528.73	1102,2
02	1703127.79	585871.97	294
03	1702943.25	585643.06	143,2
04	1702819.48	585714.72	162,7
05	1702716.65	585588.59	712,4
06	1702099.78	585845.85	53
07	1702133.26	585990.59	98,2
08	1702054.56	586048.99	64,4
09	1702015.53	585996.39	160,8
10	1701875.53	586075.48	583,2
01	1702242.63	586528.73	

TỌA ĐỘ RANH GIỚI DỰ ÁN (GIAI ĐOẠN 2)
PROJECT BOUNDARY COORDINATES (PHASE 2)
DH 585997

POINT	X AXIS	Y AXIS	LENGTH (m)
M1	1701832.47	586100.52	41
M2	1701867.82	586121.50	315
M3	1702066.74	586365.55	679
M4	1701521.31	586770.20	412
M5	1701248.81	586461.00	25
M6	1701252.42	586436.41	670.5
M1	1701832.47	586100.52	

TỌA ĐỘ RANH GIỚI DỰ ÁN (GIAI ĐOẠN 2)
PROJECT BOUNDARY COORDINATES (PHASE 2)
DE 230229

POINT	X AXIS	Y AXIS	LENGTH (m)
M1	1701832.47	586100.52	41,11
M2	1701867.82	586121.50	314,98
M3	1702066.74	586365.55	236,25
M7	1702215.99	586548.68	36,04
1	1702244.93	586527.20	583,24
10	1701876.45	586075.10	50,80
M1	1701832.47	586100.52	

BẢNG DIỆN TÍCH + VỊ TRÍ DỰ ÁN
AREA SCHEDULE + PROJECT LOCATION

SỐ ĐẤT LAND	DIỆN TÍCH AREA (ha)	VỊ TRÍ DỰ ÁN PROJECT LOCATION
DH 585993	11,6455	- PHÍA ĐÔNG: GIÁP KHU VỰC CẢNG BIỂN VÀ ĐẤT SẢN XUẤT CÔNG NGHIỆP, KHO BÃI; - PHÍA TÂY: GIÁP ĐƯỜNG VÕ VĂN KIỆT; ĐẤT SẢN XUẤT CÔNG NGHIỆP, KHO BÃI; - PHÍA NAM: GIÁP ĐƯỜNG GIAO THÔNG (TUYẾN N11); ĐẤT SẢN XUẤT CÔNG NGHIỆP, KHO BÃI; - PHÍA BẮC: GIÁP ĐƯỜNG LIÊN CẢNG DUNG QUẤT 1, KHU VỰC CẢNG DUNG QUẤT.
DE 230289	54,3796	
DH 585997	26.7769	
DE 230229	2.1326	
94.9346 (ha)		

CƠ QUAN PHÊ DUYỆT :
BAN QUẢN LÝ KKT DUNG QUẤT VÀ CÁC KCN QUẢNG NGÃI

KÈM THEO QUYẾT ĐỊNH SỐ .....NGÀY ..... THÁNG ..... NĂM 2026

CƠ QUAN THẨM ĐỊNH :
PHÒNG QUẢN LÝ QUY HOẠCH VÀ XÂY DỰNG

KÈM THEO TỜ TRÌNH SỐ .....NGÀY ..... THÁNG ..... NĂM 2026

CHỦ ĐẦU TƯ :
CÔNG TY TNHH HD HYUNDAI ECO VINA

KÈM THEO TỜ TRÌNH SỐ HEV-26-038/VB NGÀY 20 THÁNG 07 NĂM 2026

CÔNG TY T.N.H.H HD HYUNDAI ECO VINA
TỔNG GIÁM ĐỐC
CHOI SEUNGHYUN

QUY HOẠCH CHI TIẾT TỶ LỆ 1/500 DỰ ÁN CÔNG NGHIỆP HD HYUNDAI ECO VINA

ĐỊA ĐIỂM: KHU KINH TẾ DUNG QUẤT, XÃ VẠN TƯỜNG, TỈNH QUẢNG NGÃI, VIỆT NAM

TÊN BẢN VẼ :

SƠ ĐỒ VỊ TRÍ VÀ MỐI LIÊN HỆ VÙNG

HOÀN THÀNH : ..... / 2026	CHỈNH SỬA LẦN 1: / 2026, LẦN 2: /2026	
BẢN VẼ: QH-01	GHÉP: – TỜ A0	TỶ LỆ : 1/500
THỂ HIỆN	KTS. MAI THỊ HỒNG DIỄM	
THIẾT KẾ	KTS. MAI THỊ HỒNG DIỄM	
CHỦ TRÌ	KTS. NGUYỄN XUÂN TƯỜNG HUY	
KIỂM TRA	KS. NGUYỄN THÀNH VĂN	

CÔNG TY TNHH KIẾN TRÚC & KỸ THUẬT YS (VIỆT NAM)
TỔNG GIÁM ĐỐC
CHANG SOON JAE

CÔNG TY TNHH KIẾN TRÚC VÀ KỸ THUẬT YS (VIỆT NAM)
ĐỊA CHỈ: TẦNG 27, TÒA NHÀ TASCO, ĐƯỜNG PHẠM HÙNG, PHƯỜNG YÊN HÒA, THÀNH PHỐ HÀ NỘI, VIỆT NAM.

CHI CỤC PHÁT TRIỂN QUẢNG NGÃI VÀ CÁC KCN QUẢNG NGÃI
PHÒNG QUẢN LÝ QUY HOẠCH VÀ XÂY DỰNG
THẨM ĐỊNH
Theo văn bản số.....ĐHXD
ngày.....tháng.....năm 20.....
TRƯỞNG PHÒNG

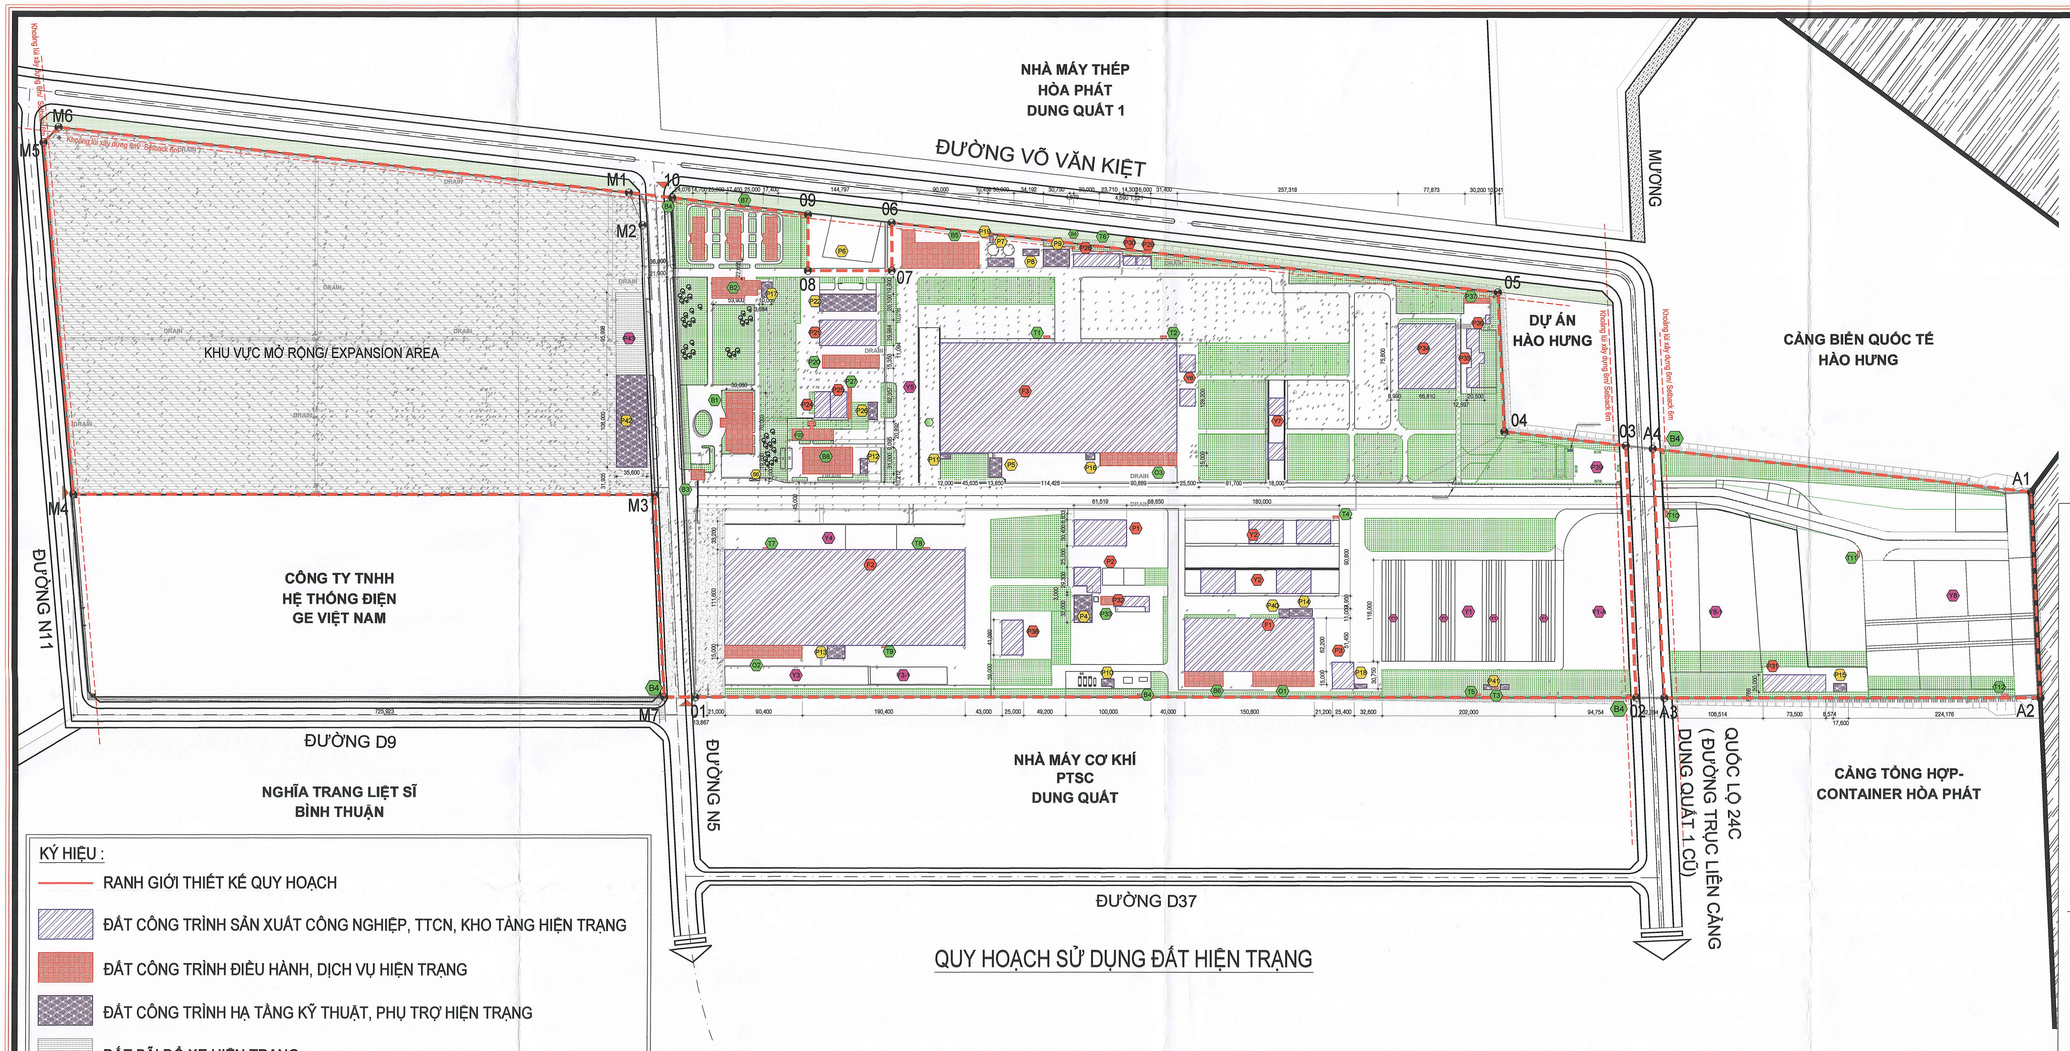

QUY HOẠCH SỬ DỤNG ĐẤT HIỆN TRẠNG

KÝ HIỆU :

- RANH GIỚI THIẾT KẾ QUY HOẠCH
- ĐẤT CÔNG TRÌNH SẢN XUẤT CÔNG NGHIỆP, TTCN, KHO TÀNG HIỆN TRẠNG
- ĐẤT CÔNG TRÌNH ĐIỀU HÀNH, DỊCH VỤ HIỆN TRẠNG
- ĐẤT CÔNG TRÌNH HẠ TẦNG KỸ THUẬT, PHỤ TRỢ HIỆN TRẠNG
- ĐẤT BÃI ĐỖ XE HIỆN TRẠNG
- ĐẤT CHƯA SỬ DỤNG
- ĐẤT CÂY XANH
- ĐƯỜNG GIAO THÔNG

TỌA ĐỘ RANH GIỚI DỰ ÁN (GIAI ĐOẠN 1)
PROJECT BOUNDARY COORDINATES (PHASE 1)
DH 585993

POINT	X AXIS	Y AXIS	LENGTH (m)
A1	1703355.12	585404.64	240,2
A2	1703506.92	585590.86	439,2
A3	1703154.21	585852.55	290,6
A4	1702970.58	585627.28	444,3
A1	1703355.12	585404.64	

TỌA ĐỘ RANH GIỚI DỰ ÁN (GIAI ĐOẠN 1)
PROJECT BOUNDARY COORDINATES (PHASE 1)
DE 230289

POINT	X AXIS	Y AXIS	LENGTH (m)
01	1702242.63	586528.73	1102,2
02	1703127.79	585871.97	294
03	1702943.25	585643.06	143,2
04	1702819.48	585714.72	162,7
05	1702716.65	585588.59	712,4
06	1702099.78	585845.85	53
07	1702133.26	585990.59	98,2
08	1702054.56	586048.99	64,4
09	1702015.53	585996.39	160,8
10	1701875.53	586075.48	583,2
01	1702242.63	586528.73	

TỌA ĐỘ RANH GIỚI DỰ ÁN (GIAI ĐOẠN 2)
PROJECT BOUNDARY COORDINATES (PHASE 2)
DH 585997

POINT	X AXIS	Y AXIS	LENGTH (m)
M1	1701832.47	586100.52	41
M2	1701867.82	586121.50	315
M3	1702066.74	586365.55	679
M4	1701521.31	586770.20	412
M5	1701248.81	586461.00	25
M6	1701252.42	586436.41	670.5
M1	1701832.47	586100.52	

TỌA ĐỘ RANH GIỚI DỰ ÁN (GIAI ĐOẠN 2)
PROJECT BOUNDARY COORDINATES (PHASE 2)
DE 230229

POINT	X AXIS	Y AXIS	LENGTH (m)
M1	1701832.47	586100.52	41,11
M2	1701867.82	586121.50	314,98
M3	1702066.74	586365.55	236,25
M7	1702215.99	586548.68	36,04
1	1702244.93	586527.20	583,24
10	1701876.45	586075.10	50,80
M1	1701832.47	586100.52	

B

0 10M 20M 30M 40M 50M

0 2 4 6 8 10CM

HẠNG MỤC HIỆN TRẠNG

PHÂN KHU		TÊN HẠNG MỤC	KÍCH THƯỚC (m) DÀI	RỘNG	SỐ TẦNG	DIỆN TÍCH SÀN (m2)	GHI CHÚ
ĐẤT CÔNG TRÌNH SẢN XUẤT CÔNG NGHIỆP TTCN KHO TÀNG	F1	NHÀ XƯỞNG F1	150.8	62.2	1	9,379.76	BAO GỒM TRẠM ĐIỆN P14
	F2	NHÀ XƯỞNG F2	280.8	60.9	1	17,100.72	
			280.8	50.9	1	14,292.72	
	F3	NHÀ XƯỞNG F3	276.8	128.2	1	35,485.76	
	P1	PHÂN XƯỞNG SƠN	61.35	30.4	1	1,865.04	
	P2	PHÂN XƯỞNG PHUN CÁT	31	21.5	1	791.30	+
	P3	PHÂN XƯỞNG XỬ LÝ ACID	30.75	16.4	1	504.30	
	P21	NHÀ KHO IM1	66	30	1	1,980.00	
	P24	KHO FM	30	18	1	540.00	KHO CỦA FM
	P22	KHO NGOÀI FM	30	19.7	1	591.00	
	P29	KHO ĐÓNG GÓI	54	15	1	810.00	
	P23	KHO HÓA CHẤT NGUY HIỂM	16	10	1	160.00	
	P30	KHO HÓA CHẤT	18	13	1	234.00	
	P31	KHO ĐIỆN MHS	72	20	1	1,440.00	
	P32	KHO SƠN	34	12	1	408.00	
	P34	XƯỞNG SƠN 2	75.8	60.8	1	4,608.64	
	P35	XƯỞNG BÁN CÁT 2	68.3	9.4	1	642.02	
	P36	KHO SƠN 2	10.2	5.2	1	53.04	
	P38	XƯỞNG SƠN 3	25	40	1	1,000.00	
	Y2	NHÀ DI ĐỘNG (SÂN XƯỞNG F1)	28	40	1	4,480.00	4 NHÀ
	Y8	NHÀ DI ĐỘNG (SÂN XƯỞNG F3)	18	21	1	756.00	2 NHÀ
	Y7	NHÀ DI ĐỘNG (SÂN XƯỞNG F3)	18	21	1	756.00	2 NHÀ
ĐẤT CÔNG TRÌNH ĐIỀU HÀNH DỊCH VỤ	O1	VĂN PHÒNG XƯỞNG F1	71.55	15	2	2,146.50	
	O2	VĂN PHÒNG XƯỞNG F2	90.4	15	3	4,068.00	
	O3	VĂN PHÒNG XƯỞNG F3	90.75	15	2	2,722.50	
	B1	VĂN PHÒNG CHÍNH	70	30	3	6,430.58	NHÀ KHO EHS
	B2	NHÀ ĂN CHÍNH	42.5	12.4	1	527.00	PHÒNG MÁY PHÁT ĐIỆN KÍCH THƯỚC 6,5 x 5,2 M = 33,8 M²
	B3	NHÀ BẢO VỆ CỔNG CHÍNH	16	12	1	192.00	+
	B4	TRẠM GÁC	2	2	1	24.00	6 TRẠM
	B5	TRUNG TÂM HUẤN LUYỆN	74.6	30	1	3,624.00	+
			15.4	45	2		+
	B6	NHÀ ĂN WATER	42.7	15.2	1	649.04	
	B7	KÍ TÚC XÁ	58.2	10.2	5	8,904.60	3 NHÀ
	B8	NHÀ ĂN TRUNG TÂM	55.4	25.7	1	1,120.15	**
	P20	VĂN PHÒNG IM, ADM/EHS W/H	12	15	1	180.00	VĂN PHÒNG IM CŨ
			18	15	1	270.00	NHÀ KHO EHS
			36	15	1	540.00	NHÀ KHO IM
	P23	VĂN PHÒNG FSD/PSD	48.2	12.2	1	588.04	
	P27	PHÒNG NGHỈ CHO MM	8	4	1	128.00	4 NHÀ
	P33	VĂN PHÒNG SƠN	15	10	1	150.00	
	P37	PHÒNG CÔNG NHÂN SƠN	30.2	5.2	1	157.04	
	T1~12	NHÀ VỆ SINH NGOÀI XƯỞNG	4.3	2.5	1	129.00	12 NHÀ

HẠNG MỤC HIỆN TRẠNG

PHÂN KHU		TÊN HẠNG MỤC	KÍCH THƯỚC (m) DÀI	RỘNG	SỐ TẦNG	DIỆN TÍCH SÀN (m2)	GHI CHÚ
ĐẤT CÔNG TRÌNH HẠ TẦNG KỸ THUẬT PHỤ TRỢ	P4	PHÒNG MÁY NÉN KHÍ	21	32	1	672.00	+
	P5	PHÒNG PHÒNG XA	22	17.75	1	313.01	+
	P6	TRẠM BIẾN ĐIỆN	54~65	15	1	892.00	KHÔNG NẰM TRONG PHẠM VI DỰ ÁN
	P7	TRẠM XỬ LÝ NƯỚC SẠCH	30	10	1	300.00	ĐƯỜNG KÍNH BỒN CHỨA NƯỚC LÀ 12,52M
	P8	TRẠM XỬ LÝ NƯỚC THẢI	18.65	7.5	1	139.88	BỂ NƯỚC NGẦM
	P9	NHÀ CHỨA CHẤT THẢI RẮN	30.75	20.4	1	627.30	
	P10	BỒN NƯỚC DỰ TRỮ	100	20	1	2,000.00	
	P11	BỒN ARGON DỰ TRỮ	15	10	1	150.00	
	P12	TRẠM ĐIỆN #1	18.4	8.4	1	154.56	
	P13	TRẠM ĐIỆN 22KV #2	20.45	15.2	1	310.84	
	P14	TRẠM ĐIỆN 22KV #3	26.8	8.8	1	235.84	BÊN TRONG NHÀ XƯỞNG F1
	P15	TRẠM ĐIỆN 6.6KV	15	10	1	150.00	
	P16	TRẠM ĐIỆN TTP	10.5	8.2	1	86.10	
	P17	NHÀ XỬ LÝ NƯỚC	10	12	1	164.54	+
	P18	NHÀ XỬ LÝ NƯỚC THẢI	30.75	9	1	276.75	
	P19	KHU CHỨA BỒN GAS	7	3	1	21.00	
	S6	TRẠM CÂN	12.05	3.3	1	39.77	TẢI TRỌNG: 50 TFICL
	P22	KHU GIỮ PHẾ LIỆU	66	25	1	1,650.00	
	P26	BẢO TRÌ THIẾT BỊ NẶNG	20.4	10.4	1	212.16	
	P40	BỒN ARGON TAI WATER				15,178.00	
	P41	BỒN ARGON SÂN Y1				15,178.00	
	P42	NHÀ XE MÁY	108	35	1	3,780.00	
SÂN BÃI	Y1	20 MGD SÂN SẢN XUẤT	110	25	4	11,000.00	
	Y3	SÂN XƯỞNG F2	170	20	1	3,400.00	
	Y4	SÂN XƯỞNG F2	280	30	1	8,400.00	
	Y5	SÂN XƯỞNG F3	148.2	25	1	3,705.00	
	Y6	SÂN LẮP RÁP MHS	200	170	1	34,000.00	
	P39	SÂN ĐÓNG GÓI MỚI	55	42	1	2,310.00	
	P43	BÃI ĐỖ XE BUÝT	110	30	1	3,300.00	
	Y1-A	SÂN Y1-A				15,178.00	
	Y8-1	SÂN Y8-1				7,773.00	

THÁO DỠ

PHÂN LOẠI	STT	TÊN HẠNG MỤC	KẾT CẤU VÀ PHẠM VI XÂY DỰNG	QUY CÁCH (M) DÀI	RỘNG	SỐ LƯỢNG	DIỆN TÍCH TẦNG NỔI M2	GHI CHÚ
CHUNG	P42	NHÀ XE MÁY	KẾT CẤU THÉP	108	35	1	3,780.00	GIẤY PHÉP
	P43	BÃI XE BUÝT	CHIẾN RỘ MẶT BẰNG	110	30	1		
	B3	NHÀ BẢO VỆ	BÊ TÔNG CỐT THÉP	16	12	1	192.00	
		TỔNG PHỤ					3,972.00	

BẢNG CƠ CẤU CHỨC NĂNG SỬ DỤNG ĐẤT

STT	HẠNG MỤC	DTXD (M2)	TỈ LỆ (%)	THEO QUY HOẠCH CHI TIẾT (QCVN 01:2021/BXD)
I	ĐẤT XÂY DỰNG CÔNG TRÌNH	154,726.97	16.30%	70.00%
1	ĐẤT CÔNG TRÌNH SẢN XUẤT CÔNG NGHIỆP TTCN KHO TÀNG	97,878.30	10.31%	
2	ĐẤT CÔNG TRÌNH ĐIỀU HÀNH DỊCH VỤ	15,388.57	1.62%	
3	ĐẤT CÔNG TRÌNH HẠ TẦNG KỸ THUẬT PHỤ TRỢ	41,460.10	4.37%	
II	ĐẤT CÂY XANH	145,333.79	15.31%	20.00%
III	ĐẤT GIAO THÔNG - SÂN BÃI	649,285.24	68.39%	
	TỔNG DIỆN TÍCH KHU ĐẤT	949,346.00	100.00%	

SỞ XÂY DỰNG QUẢNG NGÃI
PHÒNG QUẢN LÝ QUY HOẠCH VÀ XÂY DỰNG
THẨM ĐỊNH
Theo văn bản số:...../OHXD
Ngày:.....tháng.....năm 20.....
Ký tên:

CƠ QUAN PHÊ DUYỆT :
BAN QUẢN LÝ KKT DUNG QUẤT VÀ CÁC KCN QUẢNG NGÃI

KÈM THEO QUYẾT ĐỊNH SỐ .....NGÀY ..... THÁNG ..... NĂM 2026

CƠ QUAN THẨM ĐỊNH :
PHÒNG QUẢN LÝ QUY HOẠCH VÀ XÂY DỰNG

KÈM THEO TỜ TRÌNH SỐ .....NGÀY ..... THÁNG ..... NĂM 2026

CHỦ ĐẦU TƯ :
CÔNG TY TNHH HD HYUNDAI ECO VINA

KÈM THEO TỜ TRÌNH SỐ HEV-26-038/VB NGÀY 20 THÁNG 07 NĂM 2026

TỔNG GIÁM ĐỐC
CHOI SEUNGHYUN

QUY HOẠCH CHI TIẾT TỶ LỆ 1/500 DỰ ÁN CÔNG NGHIỆP HD HYUNDAI ECO VINA

ĐỊA ĐIỂM: KHU KINH TẾ DUNG QUẤT, XÃ VẠN TƯỜNG, TỈNH QUẢNG NGÃI, VIỆT NAM

TÊN BẢN VẼ :
QUY HOẠCH SỬ DỤNG ĐẤT HIỆN TRẠNG

HOÀN THÀNH : ...../ 2026 | CHỈNH SỬA LẦN 1: / 2026, LẦN 2: /2026

BẢN VẼ: QH-02	GHÉP: – TỜ A0	TỶ LỆ : 1/500
THỂ HIỆN	KTS. MAI THỊ HỒNG DIỄM	
THIẾT KẾ	KTS. MAI THỊ HỒNG DIỄM	
CHỦ TRÌ	KTS. NGUYỄN XUÂN TƯỜNG HUY	
KIỂM TRA	KS. NGUYỄN THÁNH VĂN	

CÔNG TY TNHH KIẾN TRÚC & KỸ THUẬT YS (VIỆT NAM)

TỔNG GIÁM ĐỐC
CHANG SOON JAE

CÔNG TY TNHH KIẾN TRÚC VÀ KỸ THUẬT YS (VIỆT NAM)
ĐỊA CHỈ: TẦNG 27, TÒA NHÀ TASCO, ĐƯỜNG PHẠM HÙNG, PHƯỜNG YÊN HÒA, THÀNH PHỐ HÀ NỘI, VIỆT NAM.

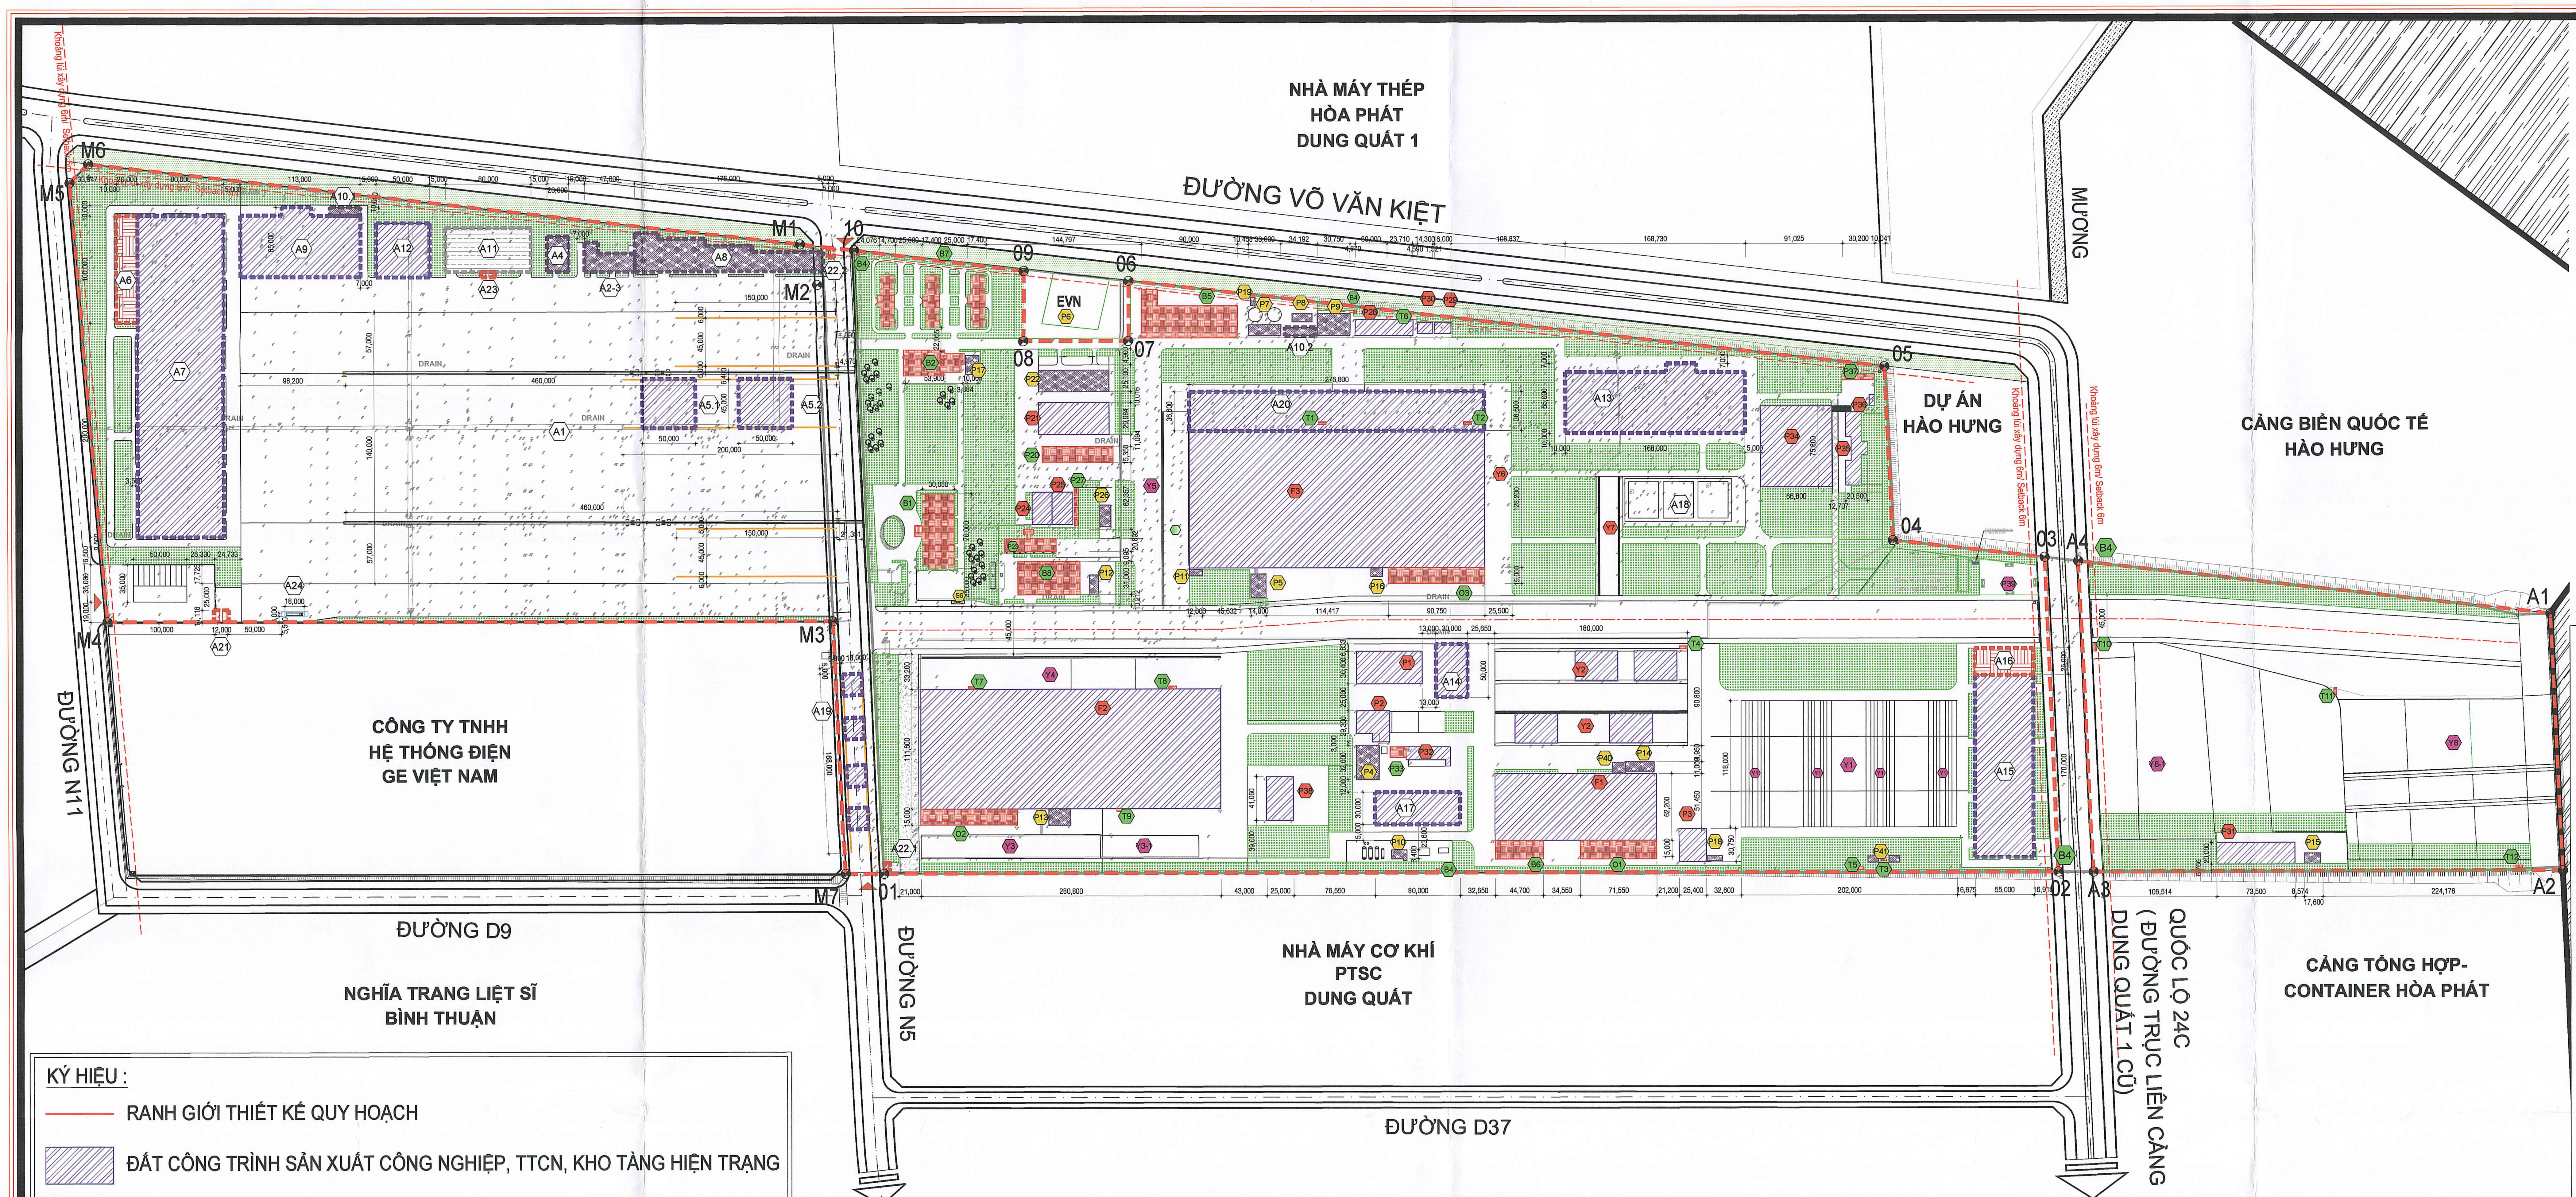

KÝ HIỆU :

- RANH GIỚI THIẾT KẾ QUY HOẠCH
- ĐẤT CÔNG TRÌNH SẢN XUẤT CÔNG NGHIỆP, TTCN, KHO TÀNG HIỆN TRẠNG
- ĐẤT CÔNG TRÌNH SẢN XUẤT CÔNG NGHIỆP, TTCN, KHO TÀNG QUY HOẠCH
- ĐẤT CÔNG TRÌNH ĐIỀU HÀNH, DỊCH VỤ HIỆN TRẠNG
- ĐẤT CÔNG TRÌNH ĐIỀU HÀNH, DỊCH VỤ QUY HOẠCH
- ĐẤT CÔNG TRÌNH HẠ TẦNG KỸ THUẬT, PHỤ TRỢ HIỆN TRẠNG
- ĐẤT CÔNG TRÌNH HẠ TẦNG KỸ THUẬT, PHỤ TRỢ QUY HOẠCH
- ĐẤT BÃI ĐỖ XE QUY HOẠCH
- ĐẤT CÂY XANH
- ĐƯỜNG GIAO THÔNG

QUY HOẠCH SỬ DỤNG ĐẤT MỞ RỘNG

TỌA ĐỘ RANH GIỚI DỰ ÁN (GIAI ĐOẠN 1) PROJECT BOUNDARY COORDINATES (PHASE 1) DH 585993

POINT	X AXIS	Y AXIS	LENGTH (m)
A1	1703355.12	585404.64	
			240,2
A2	1703506.92	585590.86	
			439,2
A3	1703154.21	585852.55	
			290,6
A4	1702970.58	585627.28	
			444,3
A1	1703355.12	585404.64	

TỌA ĐỘ RANH GIỚI DỰ ÁN (GIAI ĐOẠN 1) PROJECT BOUNDARY COORDINATES (PHASE 1) DE 230289

POINT	X AXIS	Y AXIS	LENGTH (m)
01	1702242.63	586528.73	
			1102,2
02	1703127.79	585871.97	
			294
03	1702943.25	585643.06	
			143,2
04	1702819.48	585714.72	
			162,7
05	1702716.65	585588.59	
			712,4
06	1702099.78	585845.85	
			53
07	1702133.26	585990.59	
			98,2
08	1702054.56	586048.99	
			64,4
09	1702015.53	585996.39	
			160,8
10	1701875.53	586075.48	
			583,2
01	1702242.63	586528.73	

TỌA ĐỘ RANH GIỚI DỰ ÁN (GIAI ĐOẠN 2) PROJECT BOUNDARY COORDINATES (PHASE 2) DH 585997

POINT	X AXIS	Y AXIS	LENGTH (m)
M1	1701832.47	586100.52	
			41
M2	1701867.82	586121.50	
			315
M3	1702066.74	586365.55	
			679
M4	1701521.31	586770.20	
			412
M5	1701248.81	586461.00	
			25
M6	1701252.42	586436.41	
			670.5
M1	1701832.47	586100.52	

TỌA ĐỘ RANH GIỚI DỰ ÁN (GIAI ĐOẠN 2) PROJECT BOUNDARY COORDINATES (PHASE 2) DE 230229

POINT	X AXIS	Y AXIS	LENGTH (m)
M1	1701832.47	586100.52	
			41,11
M2	1701867.82	586121.50	
			314,98
M3	1702066.74	586365.55	
			236,25
M7	1702215.99	586548.68	
			36,04
1	1702244.93	586527.20	
			583,24
10	1701876.45	586075.10	
			50,80
M1	1701832.47	586100.52	

B

0 10M 20M 30M 40M 50M
0 2 4 6 8 10CM

BẢNG CƠ CẤU CHỨC NĂNG SỬ DỤNG ĐẤT

STT	HẠNG MỤC	DTXD (M2)	TỈ LỆ (%)	THEO QUY HOẠCH CHI TIẾT (QCVN 01:2021/BXD)
I	ĐẤT XÂY DỰNG CÔNG TRÌNH	231,397.11	24.37%	70.00%
1	ĐẤT CÔNG TRÌNH SẢN XUẤT CÔNG NGHIỆP TTCN KHO TÀNG	169,135.67	17.82%	
2	ĐẤT CÔNG TRÌNH ĐIỀU HÀNH DỊCH VỤ	18,848.57	1.99%	
3	ĐẤT CÔNG TRÌNH HẠ TẦNG KỸ THUẬT PHỤ TRỢ	43,412.87	4.57%	
II	ĐẤT CÂY XANH	191,825.14	20.21%	20.00%
III	ĐẤT GIAO THÔNG - SÂN BÃI	526,123.75	55.42%	
	TỔNG DIỆN TÍCH KHU ĐẤT	949,346.00	100.00%	

HẠNG MỤC HIỆN TRẠNG

PHÂN KHU		TÊN HẠNG MỤC	KÍCH THƯỚC (m) DÀI	RỘNG	SỐ TẦNG	DIỆN TÍCH SÀN (m2)	GHI CHÚ
ĐẤT CÔNG TRÌNH SẢN XUẤT CÔNG NGHIỆP TTCN KHO TÀNG	F1	NHÀ XƯỞNG F1	150.8	62.2	1	9,379.76	BAO GỒM TRẠM ĐIỆN P14
	F2	NHÀ XƯỞNG F2	280.8	60.9	1	17,100.72	
			280.8	50.9	1	14,292.72	
	F3	NHÀ XƯỞNG F3	276.8	128.2	1	35,485.76	
	P1	PHÂN XƯỞNG SƠN	61.35	30.4	1	1,865.04	
	P2	PHÂN XƯỞNG PHUN CÁT	31	21.5	1	791.30	+
	P3	PHÂN XƯỞNG XỬ LÝ ACID	30.75	16.4	1	504.30	
	P21	NHÀ KHO IM1	66	30	1	1,980.00	
	P24	KHO FM	30	18	1	540.00	KHO CỦA FM
	P25	KHO NGOÀI FM	30	19.7	1	591.00	
	P28	KHO ĐÓNG GÓI	54	15	1	810.00	
	P29	KHO HÓA CHẤT NGUY HIỂM	16	10	1	160.00	
	P30	KHO HÓA CHẤT	18	13	1	234.00	
	P31	KHO ĐIỆN MHS	72	20	1	1,440.00	
	P32	KHO SƠN	34	12	1	408.00	
	P34	XƯỞNG SƠN 2	75.8	60.8	1	4,608.64	
	P35	XƯỞNG BẮN CÁT 2	68.3	9.4	1	642.02	
	P36	KHO SƠN 2	10.2	5.2	1	53.04	
	P38	XƯỞNG SƠN 3	25	40	1	1,000.00	
	Y2	NHÀ DI ĐỘNG (SÂN XƯỞNG F1)	28	40	1	4,480.00	4 NHÀ
	Y6	NHÀ DI ĐỘNG (SÂN XƯỞNG F3)	18	21	1	756.00	2 NHÀ
	Y7	NHÀ DI ĐỘNG (SÂN XƯỞNG F3)	18	21	1	756.00	2 NHÀ
ĐẤT CÔNG TRÌNH ĐIỀU HÀNH DỊCH VỤ	O1	VĂN PHÒNG XƯỞNG F1	71.55	15	2	2,146.50	
	O2	VĂN PHÒNG XƯỞNG F2	90.4	15	3	4,068.00	
	O3	VĂN PHÒNG XƯỞNG F3	90.75	15	2	2,722.50	
	B1	VĂN PHÒNG CHÍNH	70	30	3	6,430.58	NHÀ KHO EHS
	B2	NHÀ ĂN CHÍNH	42.5	12.4	1	527.00	PHÒNG MÁY PHÁT ĐIỆN KÍCH THƯỚC 6,5 x 5,2 M = 33,8 M²
	B3	NHÀ BẢO VỆ CỔNG CHÍNH	16	12	1	192.00	+
	B4	TRẠM GÁC	2	2	1	24.00	6 TRẠM
	B5	TRUNG TÂM HUẤN LUYỆN	74.6	30	1	3,624.00	+
			15.4	45	2		+
	B6	NHÀ ĂN WATER	42.7	15.2	1	649.04	
	B7	KÍ TÚC XÁ	58.2	10.2	5	8,904.60	3 NHÀ
	B8	NHÀ ĂN TRUNG TÂM	55.4	25.7	1	1,120.15	**
	P20	VĂN PHÒNG IM, ADM/EHS W/H	12	15	1	180.00	VĂN PHÒNG IM CŨ
			18	15	1	270.00	NHÀ KHO EHS
			36	15	1	540.00	NHÀ KHO IM
	P23	VĂN PHÒNG FSD/PSD	48.2	12.2	1	588.04	
	P27	PHÒNG NGHỈ CHO MM	8	4	1	128.00	4 NHÀ
	P33	VĂN PHÒNG SƠN	15	10	1	150.00	
	P37	PHÒNG CÔNG NHÂN SƠN	30.2	5.2	1	157.04	
	T1~12	NHÀ VỆ SINH NGOÀI XƯỞNG	4.3	2.5	1	129.00	12 NHÀ

HẠNG MỤC HIỆN TRẠNG

PHÂN KHU		TÊN HẠNG MỤC	KÍCH THƯỚC (m) DÀI	RỘNG	SỐ TẦNG	DIỆN TÍCH SÀN (m2)	GHI CHÚ
ĐẤT CÔNG TRÌNH HẠ TẦNG KỸ THUẬT PHỤ TRỢ	P4	PHÒNG MÁY NÉN KHÍ	21	32	1	672.00	+
	P5	PHÒNG PHÓNG XẠ	22	17.75	1	313.01	+
	P6	TRẠM BIẾN ĐIỆN	54~65	15	1	892.00	KHÔNG NẰM TRONG PHẠM VI DỰ ÁN
	P7	TRẠM XỬ LÝ NƯỚC SẠCH	30	10	1	300.00	ĐƯỜNG KÍNH BỒN CHỨA NƯỚC LÀ 12,52M
	P8	TRẠM XỬ LÝ NƯỚC THẢI	18.65	7.5	1	139.88	BỂ NƯỚC NGẦM
	P9	NHÀ CHỨA CHẤT THẢI RẮN	30.75	20.4	1	627.30	
	P10	BỒN NƯỚC DỰ TRỮ	100	20	1	2,000.00	
	P11	BỒN ARGON DỰ TRỮ	15	10	1	150.00	
	P12	TRẠM ĐIỆN #1	18.4	8.4	1	154.56	
	P13	TRẠM ĐIỆN 22KV #2	20.45	15.2	1	310.84	
	P14	TRẠM ĐIỆN 22KV #3	26.8	8.8	1	235.84	BÊN TRONG NHÀ XƯỞNG F1
	P15	TRẠM ĐIỆN 6.6KV	15	10	1	150.00	
	P16	TRẠM ĐIỆN TTP	10.5	8.2	1	86.10	
	P17	NHÀ XỬ LÝ NƯỚC	10	12	1	164.54	+
	P18	NHÀ XỬ LÝ NƯỚC THẢI	30.75	9	1	276.75	
	P19	KHU CHỨA BỒN GAS	7	3	1	21.00	
	S6	TRẠM CÂN	12.05	3.3	1	39.77	TẢI TRỌNG: 50 TF/CL
	P22	KHU GIỮ PHẾ LIỆU	66	25	1	1,650.00	
	P26	BẢO TRÌ THIẾT BỊ NẶNG	20.4	10.4	1	212.16	
	P40	BỒN ARGON TẠI WATER				15,178.00	
	P41	BỒN ARGON SÂN Y1				15,178.00	
	P42	NHÀ XE MÁY	108	35	1	3,780.00	
SÂN BÃI	Y1	20 MIGD SÂN SẢN XUẤT	110	25	4	11,000.00	
	Y3	SÂN XƯỞNG F2	170	20	1	3,400.00	
	Y4	SÂN XƯỞNG F2	280	30	1	8,400.00	
	Y5	SÂN XƯỞNG F3	148.2	25	1	3,705.00	
	Y8	SÂN LẮP RÁP MHS	200	170	1	34,000.00	
	P39	SÂN ĐÓNG GÓI MỚI	55	42	1	2,310.00	
	P43	BÃI ĐỖ XE BUÝT	110	30	1	3,300.00	
	Y1-A	SÂN Y1-A				15,178.00	
	Y8-1	SÂN Y8-1				7,773.00	

HẠNG MỤC XÂY MỚI

PHÂN LOẠI	STT	TÊN HẠNG MỤC	KẾT CẤU VÀ PHẠM VI XÂY DỰNG	QUY CÁCH (M) RỘNG	DÀI	SỐ LƯỢNG	DIỆN TÍCH TẦNG NỔI M2	GHI CHÚ
ĐẤT CÔNG TRÌNH SẢN XUẤT CÔNG NGHIỆP TTCN KHO TÀNG	A5	MÁI NHÀ CHE DI ĐỘNG	KẾT CẤU THÉP + TẤM TÔN	45.92	50	2	4,592.00	
	A7	NHÀ XƯỞNG F4	KẾT CẤU THÉP + TẤM TÔN	80	300	1	24,000.00	
	A9	NHÀ BẢO ÔN 1	KẾT CẤU THÉP + TẤM TÔN	57.7	113.7	1	6,560.49	
				7.6	27.6	1	209.76	
	A12	NHÀ GIA NHIỆT	KẾT CẤU THÉP + TẤM TÔN	50.7	50.7	1	2,570.49	
	A13	NHÀ BẢO ÔN 2	KẾT CẤU THÉP + TẤM TÔN	57.7	168.7	1	9,733.99	
				7.6	27.6	1	209.76	
	A14	XƯỞNG GIA CÔNG NHỎ	KẾT CẤU THÉP + TẤM TÔN	30	50	1	1,500.00	
	A15	NHÀ XƯỞNG F5	KẾT CẤU THÉP + TẤM TÔN	55	170	1	9,350.00	
	A17	XƯỞNG CÁT	KẾT CẤU THÉP + TẤM TÔN	30	80	1	2,400.00	
	A19	KHU VỰC NHÀ DI ĐỘNG	KẾT CẤU THÉP + TẤM TÔN					DI DỜI TỪ KHU BOILER SANG VỊ TRÍ MỚI
	A20	MÁI CHE NHÀ BOILER	KẾT CẤU THÉP + TẤM TÔN	36.6	276.8	1	10,130.88	KHU VỰC CẢI TẠO MỞ RỘNG CANOPY (DIỆN TÍCH 36.6M X 276.8M)
		TỔNG PHỤ					71,257.37	
ĐẤT CÔNG TRÌNH ĐIỀU HÀNH DỊCH VỤ	A6	NHÀ PHỤ TRỢ 3 TẦNG	BÊ TÔNG CỐT THÉP	20	100	1	2,000.00	
	A16	NHÀ VĂN PHÒNG 3 TẦNG	BÊ TÔNG CỐT THÉP	55	25	1	1,375.00	
	A21	NHÀ BẢO VỆ 1	BÊ TÔNG CỐT THÉP	10	12	1	120.00	
	A22	NHÀ BẢO VỆ 2	BÊ TÔNG CỐT THÉP	5	9	2	90.00	
	A23	NHÀ VỆ SINH	BÊ TÔNG CỐT THÉP	5	13.4	1	67.00	
		TỔNG PHỤ					3,652.00	
ĐẤT CÔNG TRÌNH HẠ TẦNG KỸ THUẬT PHỤ TRỢ	A2	TRẠM BIẾN ÁP + PHÒNG KHÍ NÉN	CỘT BÊ TÔNG + KHUNG KÈO THÉP	17	47	1	799.00	
	A3	NHÀ BƠM						
		BỂ NƯỚC LÀM MÁT	BÊ TÔNG CỐT THÉP	8.3	12.3	1	102.09	
		BỂ NƯỚC NGẦM	BÊ TÔNG CỐT THÉP	17.2	24.2	1		
	A4	KHU CO2	KẾT CẤU NGOÀI NHÀ	20	33	1		
	A8	NHÀ XE MÁY	KẾT CẤU THÉP + TẤM TÔN	176	25	1	4,400.00	
	A10	NHÀ ĐIỆN	CỘT BÊ TÔNG + KHUNG KÈO THÉP	7.6	28.4	2	431.68	
		Tổng phụ					5,732.77	
SÂN BÃI	A1	KHU PE		254	564	1		
	A11	TRẠM XE BUÝT		41	80	1		
	A24	TRẠM CÂN 80 TẤN						
	A18	KHU VỰC ĐẶT MÁY TĂNG ÁP		100	40	1		
		TỔNG PHỤ						
		TỔNG					80,642.14	

BQL KKT DUNG QUẤT VÀ CÁC KCN QUẢNG NGÃI
PHÒNG QUẢN LÝ QUY HOẠCH VÀ XÂY DỰNG
THẨM ĐỊNH
Theo văn bản số:................../QHXD
Ngày........tháng........năm 20......
Ký tên:

CƠ QUAN PHÊ DUYỆT :
BAN QUẢN LÝ KKT DUNG QUẤT VÀ CÁC KCN QUẢNG NGÃI

KÈM THEO QUYẾT ĐỊNH SỐ ....NGÀY ..... THÁNG ..... NĂM 2026

CƠ QUAN THẨM ĐỊNH :
PHÒNG QUẢN LÝ QUY HOẠCH VÀ XÂY DỰNG

KÈM THEO TỜ TRÌNH SỐ ....NGÀY ..... THÁNG ..... NĂM 2026

CHỦ ĐẦU TƯ :
CÔNG TY TNHH HD HYUNDAI ECO VINA

M.S.D.N: 4300345073 - C.T.T.N.H.H - CÔNG TY T.N.H.H HD HYUNDAI ECO VINA
TỔNG GIÁM ĐỐC
CHOI SEUNGHYUN

KÈM THEO TỜ TRÌNH SỐ HEV-26-038/VB NGÀY 20 THÁNG 07 NĂM 2026

QUY HOẠCH CHI TIẾT TỶ LỆ 1/500 DỰ ÁN CÔNG NGHIỆP HD HYUNDAI ECO VINA

ĐỊA ĐIỂM: KHU KINH TẾ DUNG QUẤT, XÃ VẠN TƯỜNG, TỈNH QUẢNG NGÃI, VIỆT NAM

TÊN BẢN VẼ :
QUY HOẠCH SỬ DỤNG ĐẤT MỞ RỘNG

HOÀN THÀNH : .... / 2026	CHỈNH SỬA LẦN 1: / 2026, LẦN 2: /2026		
BẢN VẼ: QH-03	GHÉP: -- TỜ A0		TỶ LỆ : 1/500
THỂ HIỆN	KTS. MAI THỊ HỒNG DIỄM		
THIẾT KẾ	KTS. MAI THỊ HỒNG DIỄM		
CHỦ TRÌ	KTS. NGUYỄN XUÂN TƯỜNG HUY		
KIỂM TRA	KS. NGUYỄN THÀNH VÂN		

CÔNG TY TNHH KIẾN TRÚC & KỸ THUẬT YS (VIỆT NAM)

M.S.D.N: 0101842348 - C.T.T.N.H.H - CÔNG TY TNHH KIẾN TRÚC VÀ KỸ THUẬT YS (VIỆT NAM)
TỔNG GIÁM ĐỐC
CHANG SOON JAE

Y.S ARCHITECTS & ENGINEERING

CÔNG TY TNHH KIẾN TRÚC VÀ KỸ THUẬT YS (VIỆT NAM)
ĐỊA CHỈ: TẦNG 27, TÒA NHÀ TASCO, ĐƯỜNG PHẠM HÙNG, PHƯỜNG YÊN HÒA, THÀNH PHỐ HÀ NỘI, VIỆT NAM.

01	02	03	04	05
06	07	08	09	10

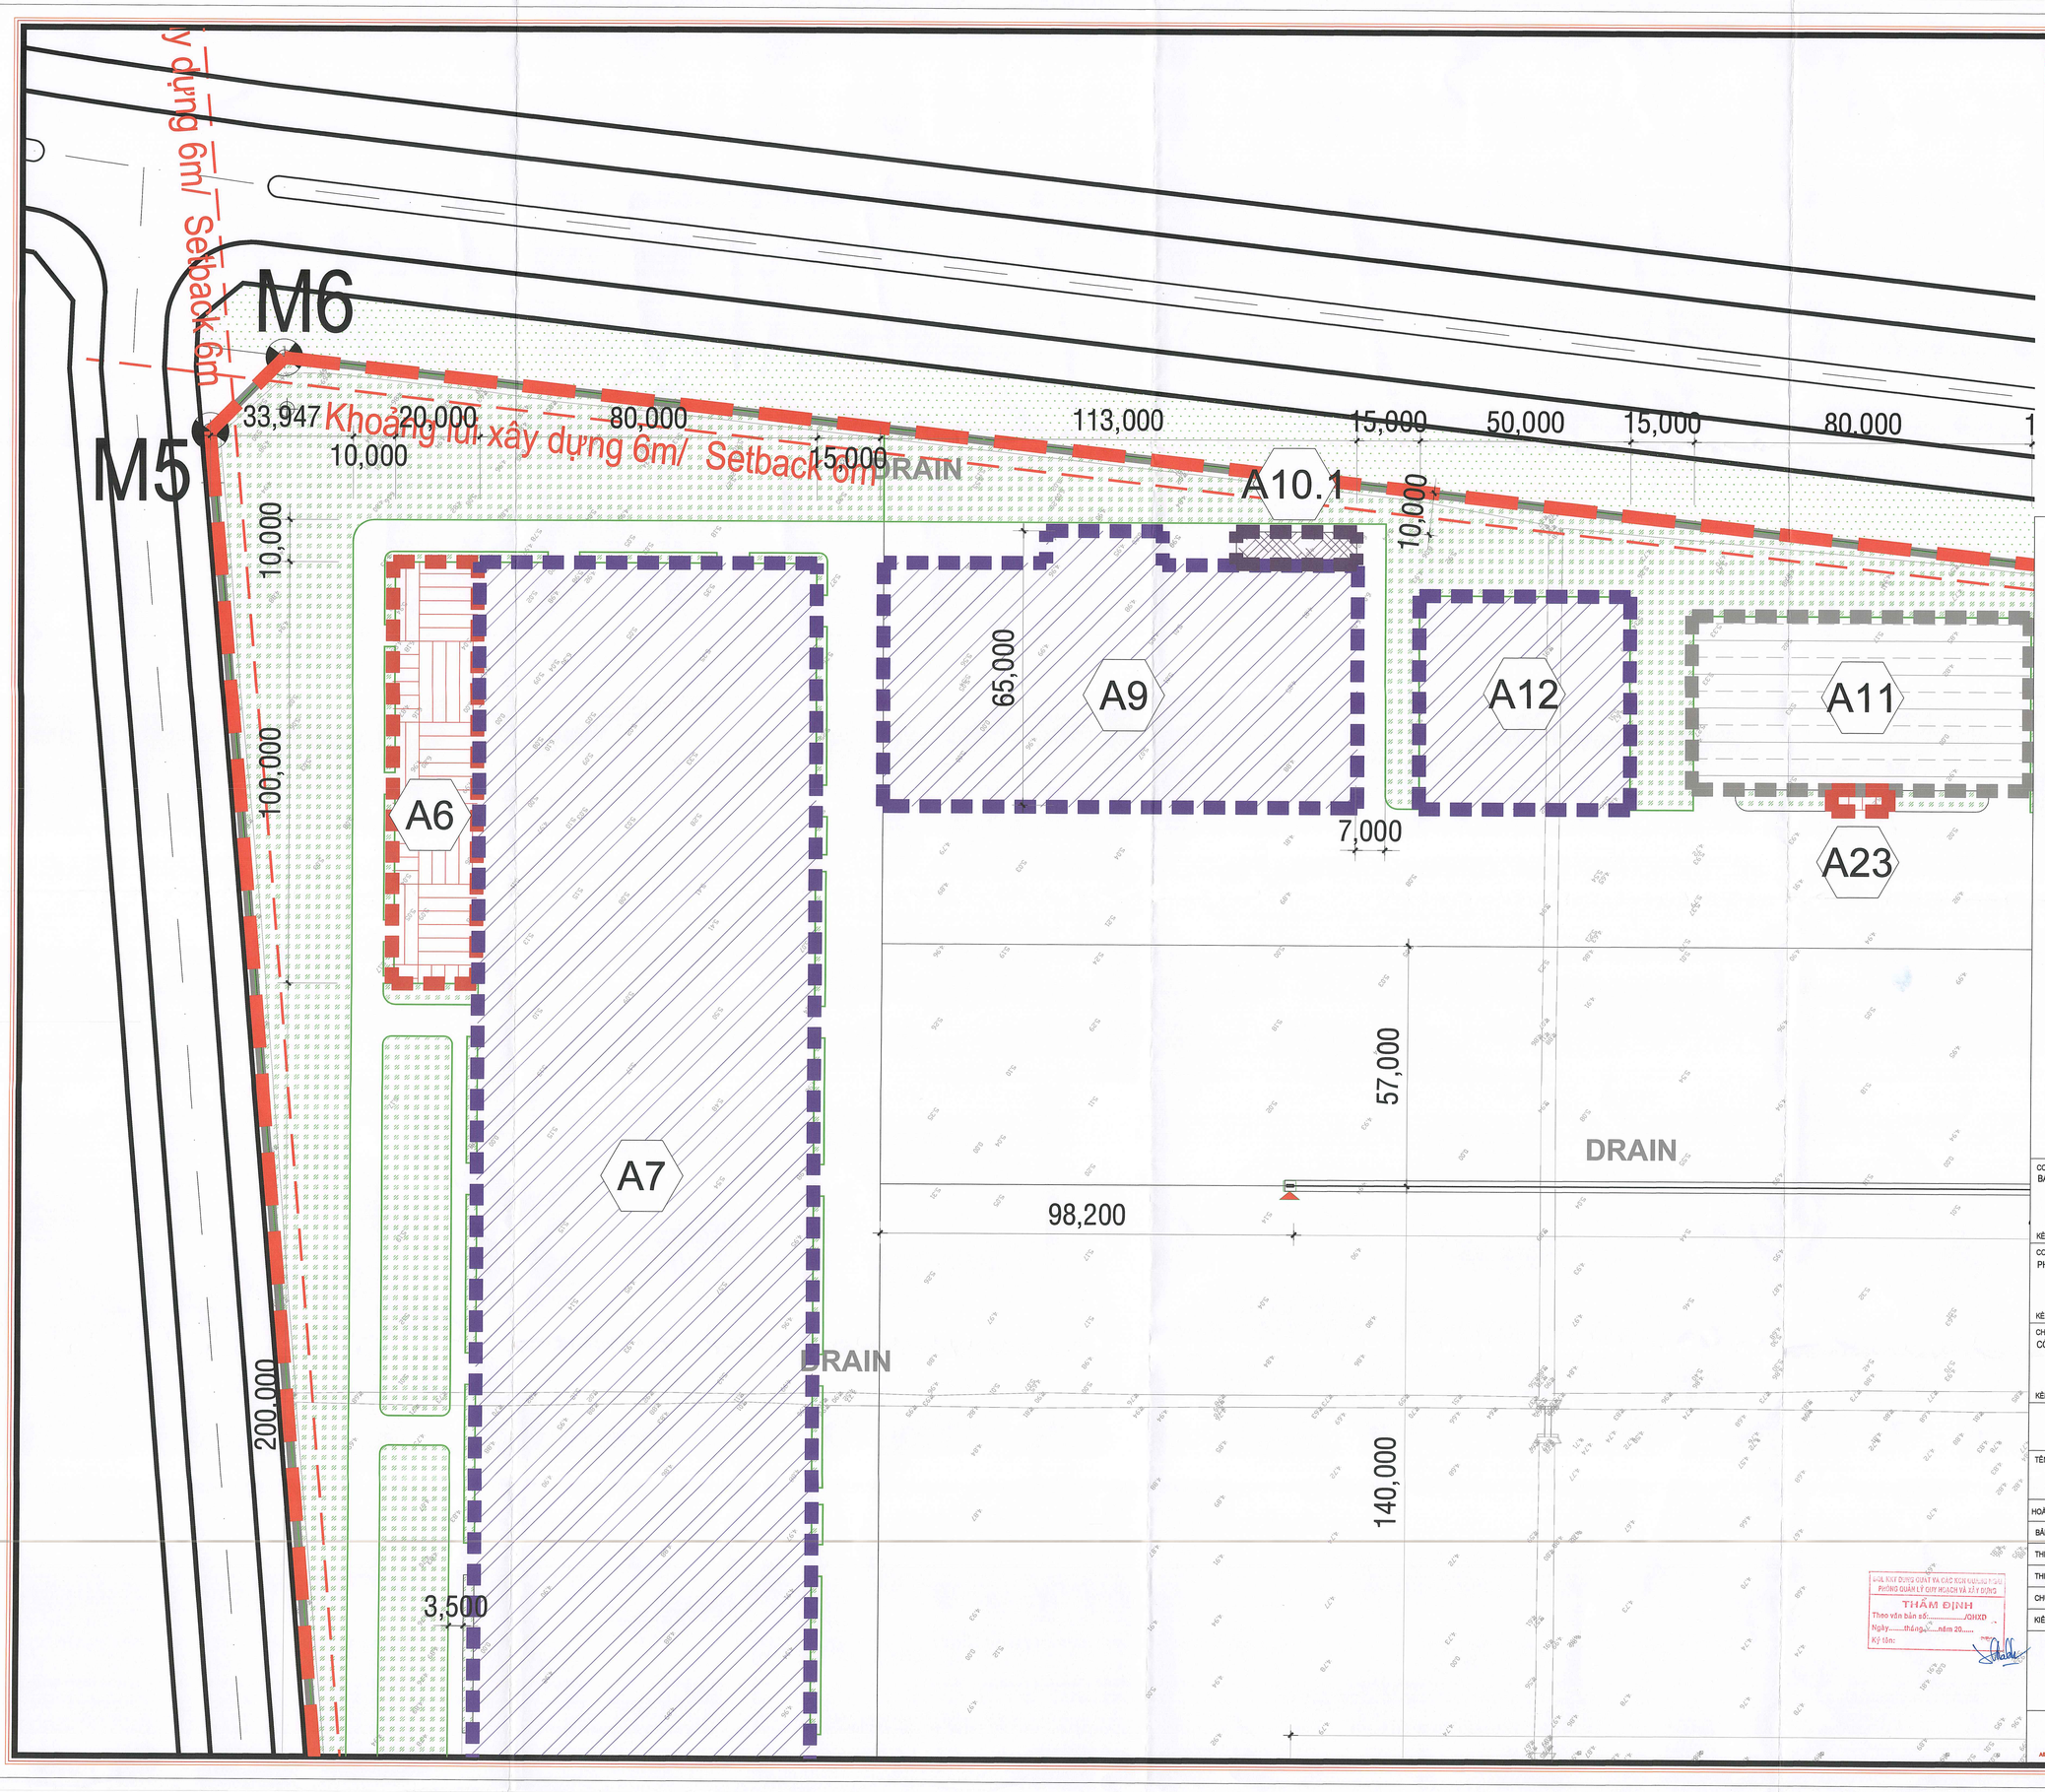

CƠ QUAN PHÊ DUYỆT :
BAN QUẢN LÝ KKT DUNG QUẤT VÀ CÁC KCN QUẢNG NGÃI

KÈM THEO QUYẾT ĐỊNH SỐ .....NGÀY ..... THÁNG ..... NĂM 2026

CƠ QUAN THẨM ĐỊNH :
PHÒNG QUẢN LÝ QUY HOẠCH VÀ XÂY DỰNG

KÈM THEO TỜ TRÌNH SỐ .....NGÀY ..... THÁNG ..... NĂM 2026

CHỦ ĐẦU TƯ :
CÔNG TY TNHH HD HYUNDAI ECO VINA

KÈM THEO TỜ TRÌNH SỐ HEV-26-038/VB NGÀY 20 THÁNG 07 NĂM 2026

TỔNG GIÁM ĐỐC
CHOI SEUNGHYUN

QUY HOẠCH CHI TIẾT TỶ LỆ 1/500 DỰ ÁN CÔNG NGHIỆP HD HYUNDAI ECO VINA

ĐỊA ĐIỂM: KHU KINH TẾ DUNG QUẤT, XÃ VẠN TƯỜNG, TỈNH QUẢNG NGÃI, VIỆT NAM

TÊN BẢN VẼ :

QUY HOẠCH SỬ DỤNG ĐẤT MỞ RỘNG

HOÀN THÀNH : ...../2026	CHỈNH SỬA LẦN 1: / 2026, LẦN 2: /2026	
BẢN VẼ: QH-04.01	GHÉP: – TỜ A0	TỶ LỆ : 1/500
THỂ HIỆN	KTS. MAI THỊ HỒNG DIỄM	
THIẾT KẾ	KTS. MAI THỊ HỒNG DIỄM	
CHỦ TRÌ	KTS. NGUYỄN XUÂN TƯỜNG HUY	
KIỂM TRA	KS. NGUYỄN THÀNH VÂN	

BAN QUẢN LÝ KHU KINH TẾ DUNG QUẤT VÀ CÁC KCN QUẢNG NGÃI
PHÒNG QUẢN LÝ QUY HOẠCH VÀ XÂY DỰNG
THẨM ĐỊNH
Theo văn bản số:...../QHXD
Ngày.....tháng.....năm 20.....
Kỹ tên:

CÔNG TY TNHH KIẾN TRÚC & KỸ THUẬT YS (VIỆT NAM)

TỔNG GIÁM ĐỐC
CHANG SOON JAE

CÔNG TY TNHH KIẾN TRÚC VÀ KỸ THUẬT YS (VIỆT NAM)
ĐỊA CHỈ: TẦNG 27, TÒA NHÀ TASCO, ĐƯỜNG PHẠM HÙNG, PHƯỜNG YÊN HÒA, THÀNH PHỐ HÀ NỘI, VIỆT NAM.

01	02	03	04	05
06	07	08	09	10

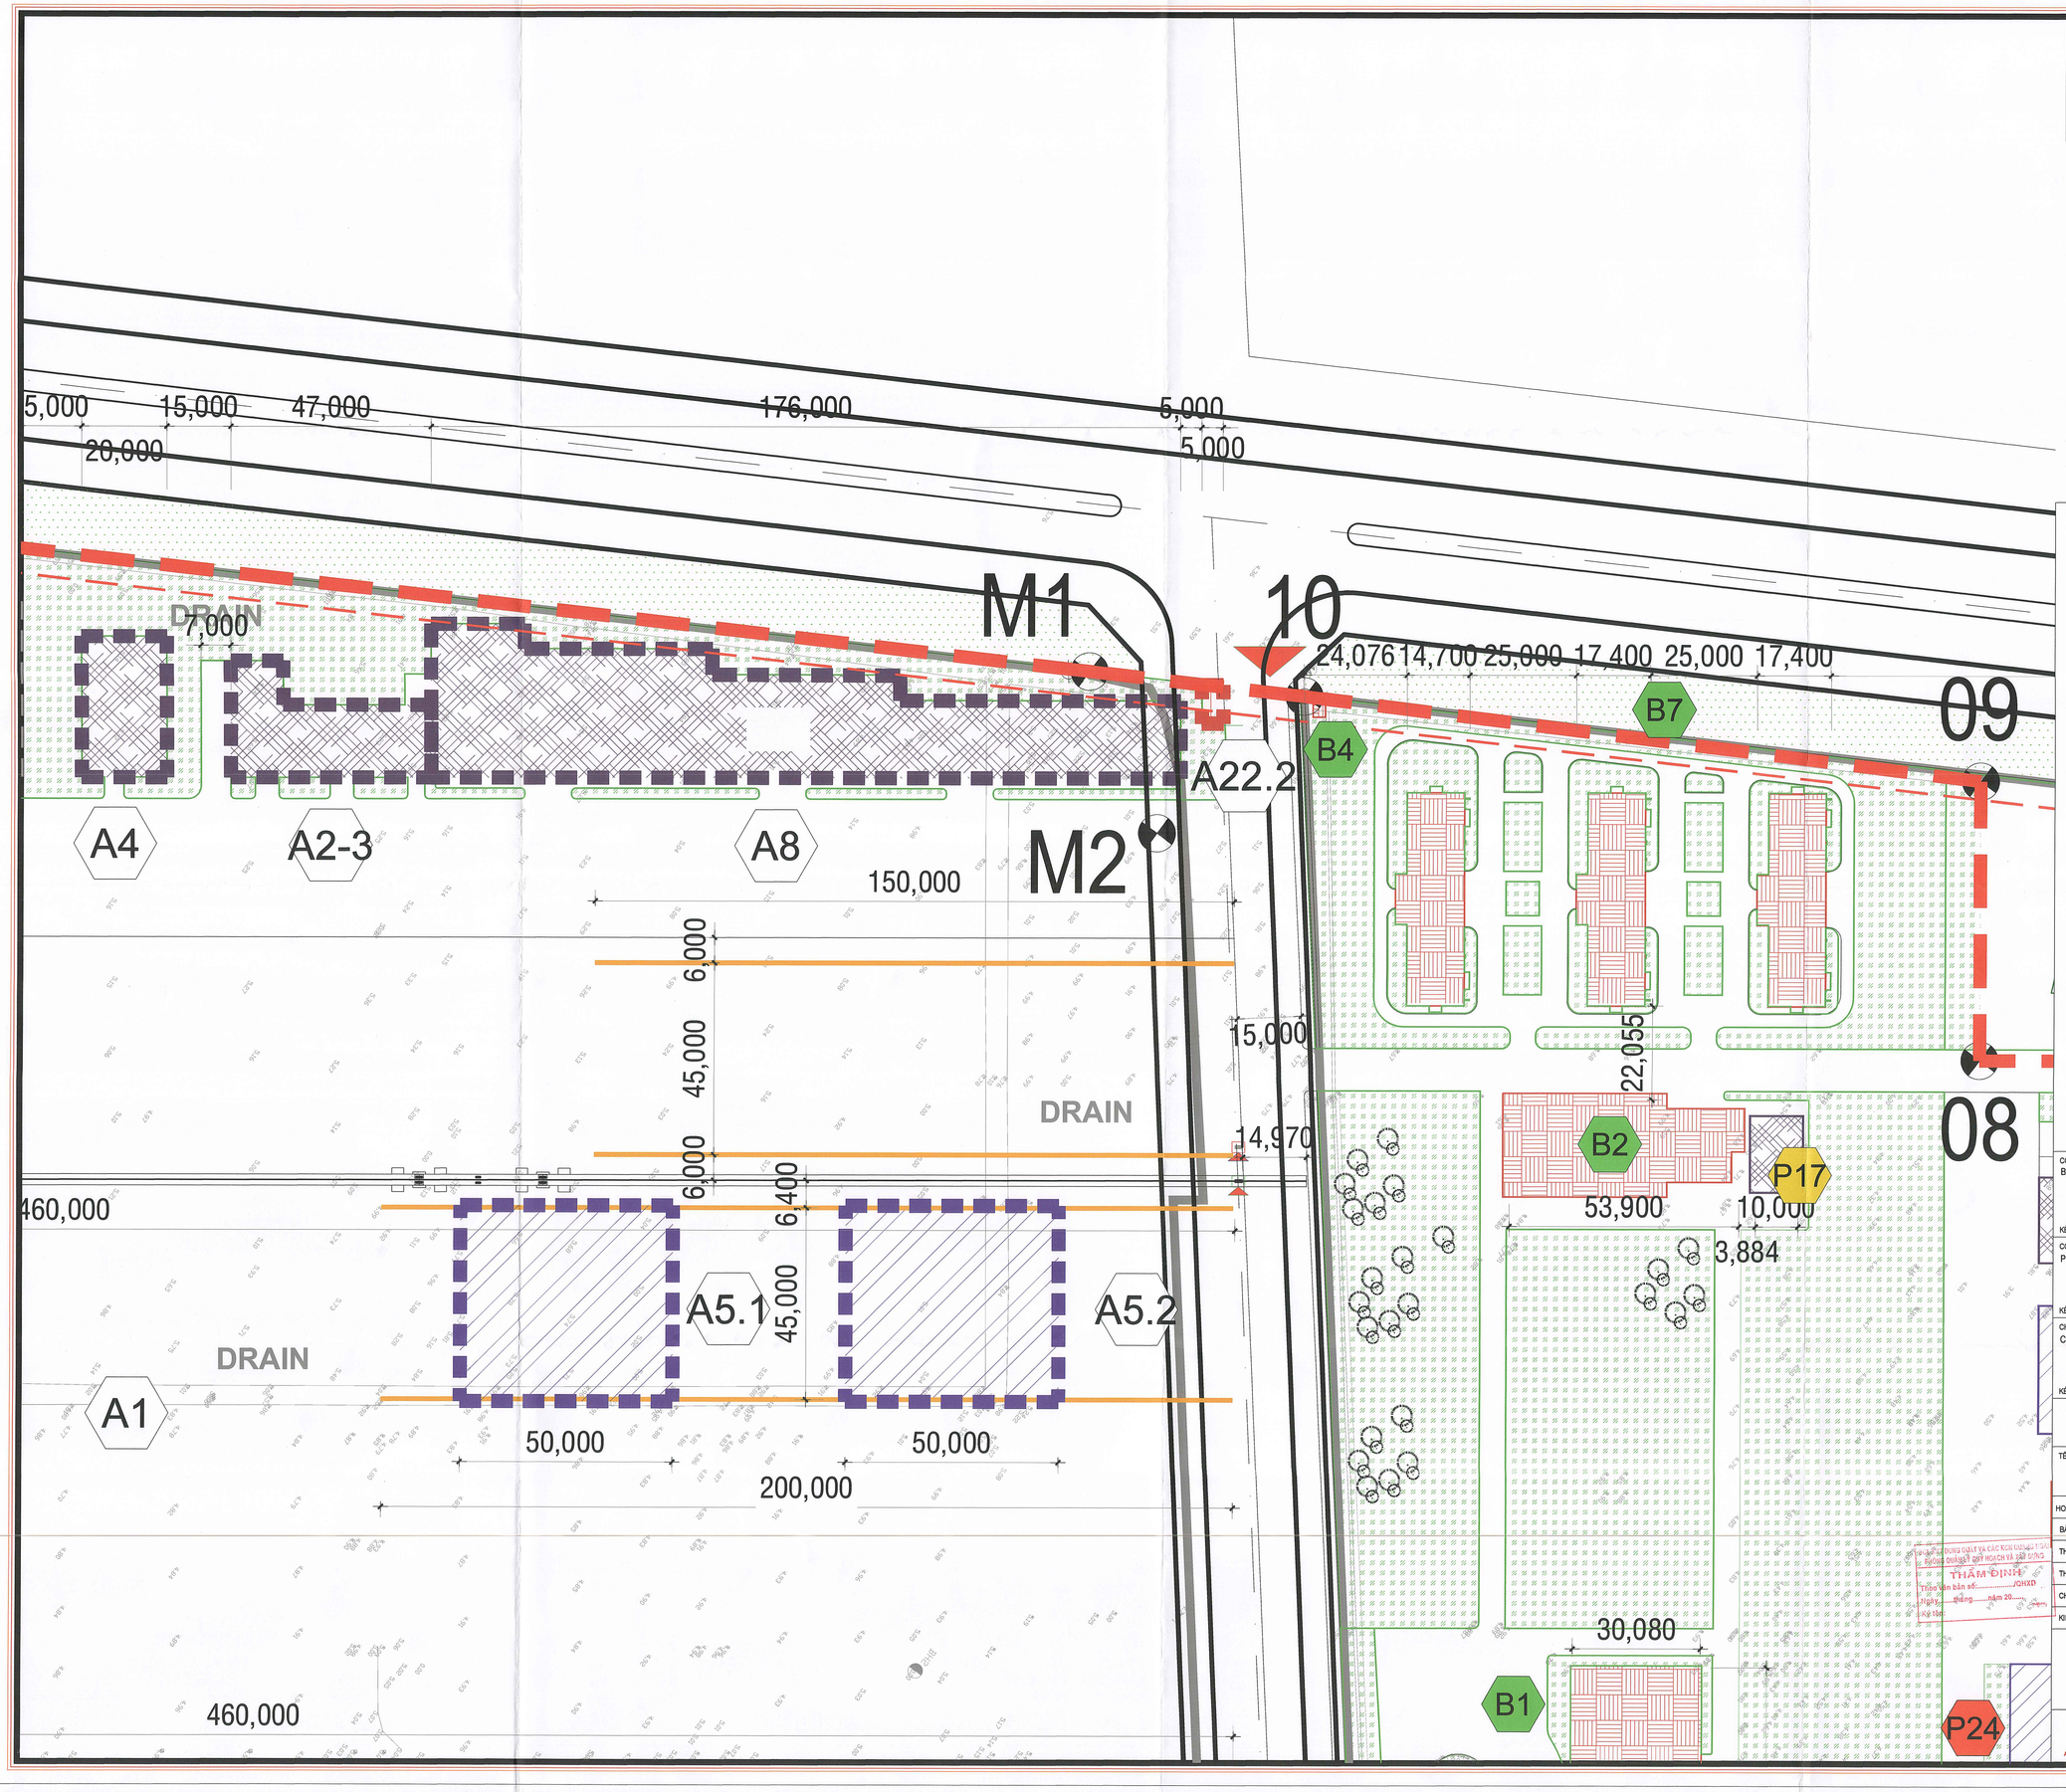

CƠ QUAN PHÊ DUYỆT :
BAN QUẢN LÝ KKT DUNG QUẤT VÀ CÁC KCN QUẢNG NGÃI

KÈM THEO QUYẾT ĐỊNH SỐ .....NGÀY ..... THÁNG ..... NĂM 2026

CƠ QUAN THẨM ĐỊNH :
PHÒNG QUẢN LÝ QUY HOẠCH VÀ XÂY DỰNG

KÈM THEO TỜ TRÌNH SỐ .....NGÀY ..... THÁNG ..... NĂM 2026

CHỦ ĐẦU TƯ :
CÔNG TY TNHH HD HYUNDAI ECO VINA

KÈM THEO TỜ TRÌNH SỐ HEV-26-038/VB NGÀY 20 THÁNG 07 NĂM 2026

TỔNG GIÁM ĐỐC
CHOI SEUNGHYUN

QUY HOẠCH CHI TIẾT TỶ LỆ 1/500 DỰ ÁN CÔNG NGHIỆP HD HYUNDAI ECO VINA

ĐỊA ĐIỂM: KHU KINH TẾ DUNG QUẤT, XÃ VẠN TƯỜNG, TỈNH QUẢNG NGÃI, VIỆT NAM

TÊN BẢN VẼ :
QUY HOẠCH SỬ DỤNG ĐẤT MỞ RỘNG

HOÀN THÀNH : ..... / 2026	CHỈNH SỬA LẦN 1: / 2026, LẦN 2: /2026	
BẢN VẼ: QH-04.02	GHÉP: – TỜ A0	TỶ LỆ : 1/500
THỂ HIỆN	KTS. MAI THỊ HỒNG DIỄM	
THIẾT KẾ	KTS. MAI THỊ HỒNG DIỄM	
CHỦ TRÌ	KTS. NGUYỄN XUÂN TƯỜNG HUY	
KIỂM TRA	KS. NGUYỄN THÀNH VĂN	

CÔNG TY TNHH KIẾN TRÚC & KỸ THUẬT YS (VIỆT NAM)

TỔNG GIÁM ĐỐC
CHANG SOON JAE

CÔNG TY TNHH KIẾN TRÚC VÀ KỸ THUẬT YS (VIỆT NAM)
ĐỊA CHỈ: TẦNG 27, TÒA NHÀ TASCO, ĐƯỜNG PHẠM HÙNG, PHƯỜNG YÊN HÒA, THÀNH PHỐ HÀ NỘI, VIỆT NAM.

01	02	03	04	05
06	07	08	09	10

NHÀ MÁY THÉP HÒA PHÁT DUNG QUẤT 1

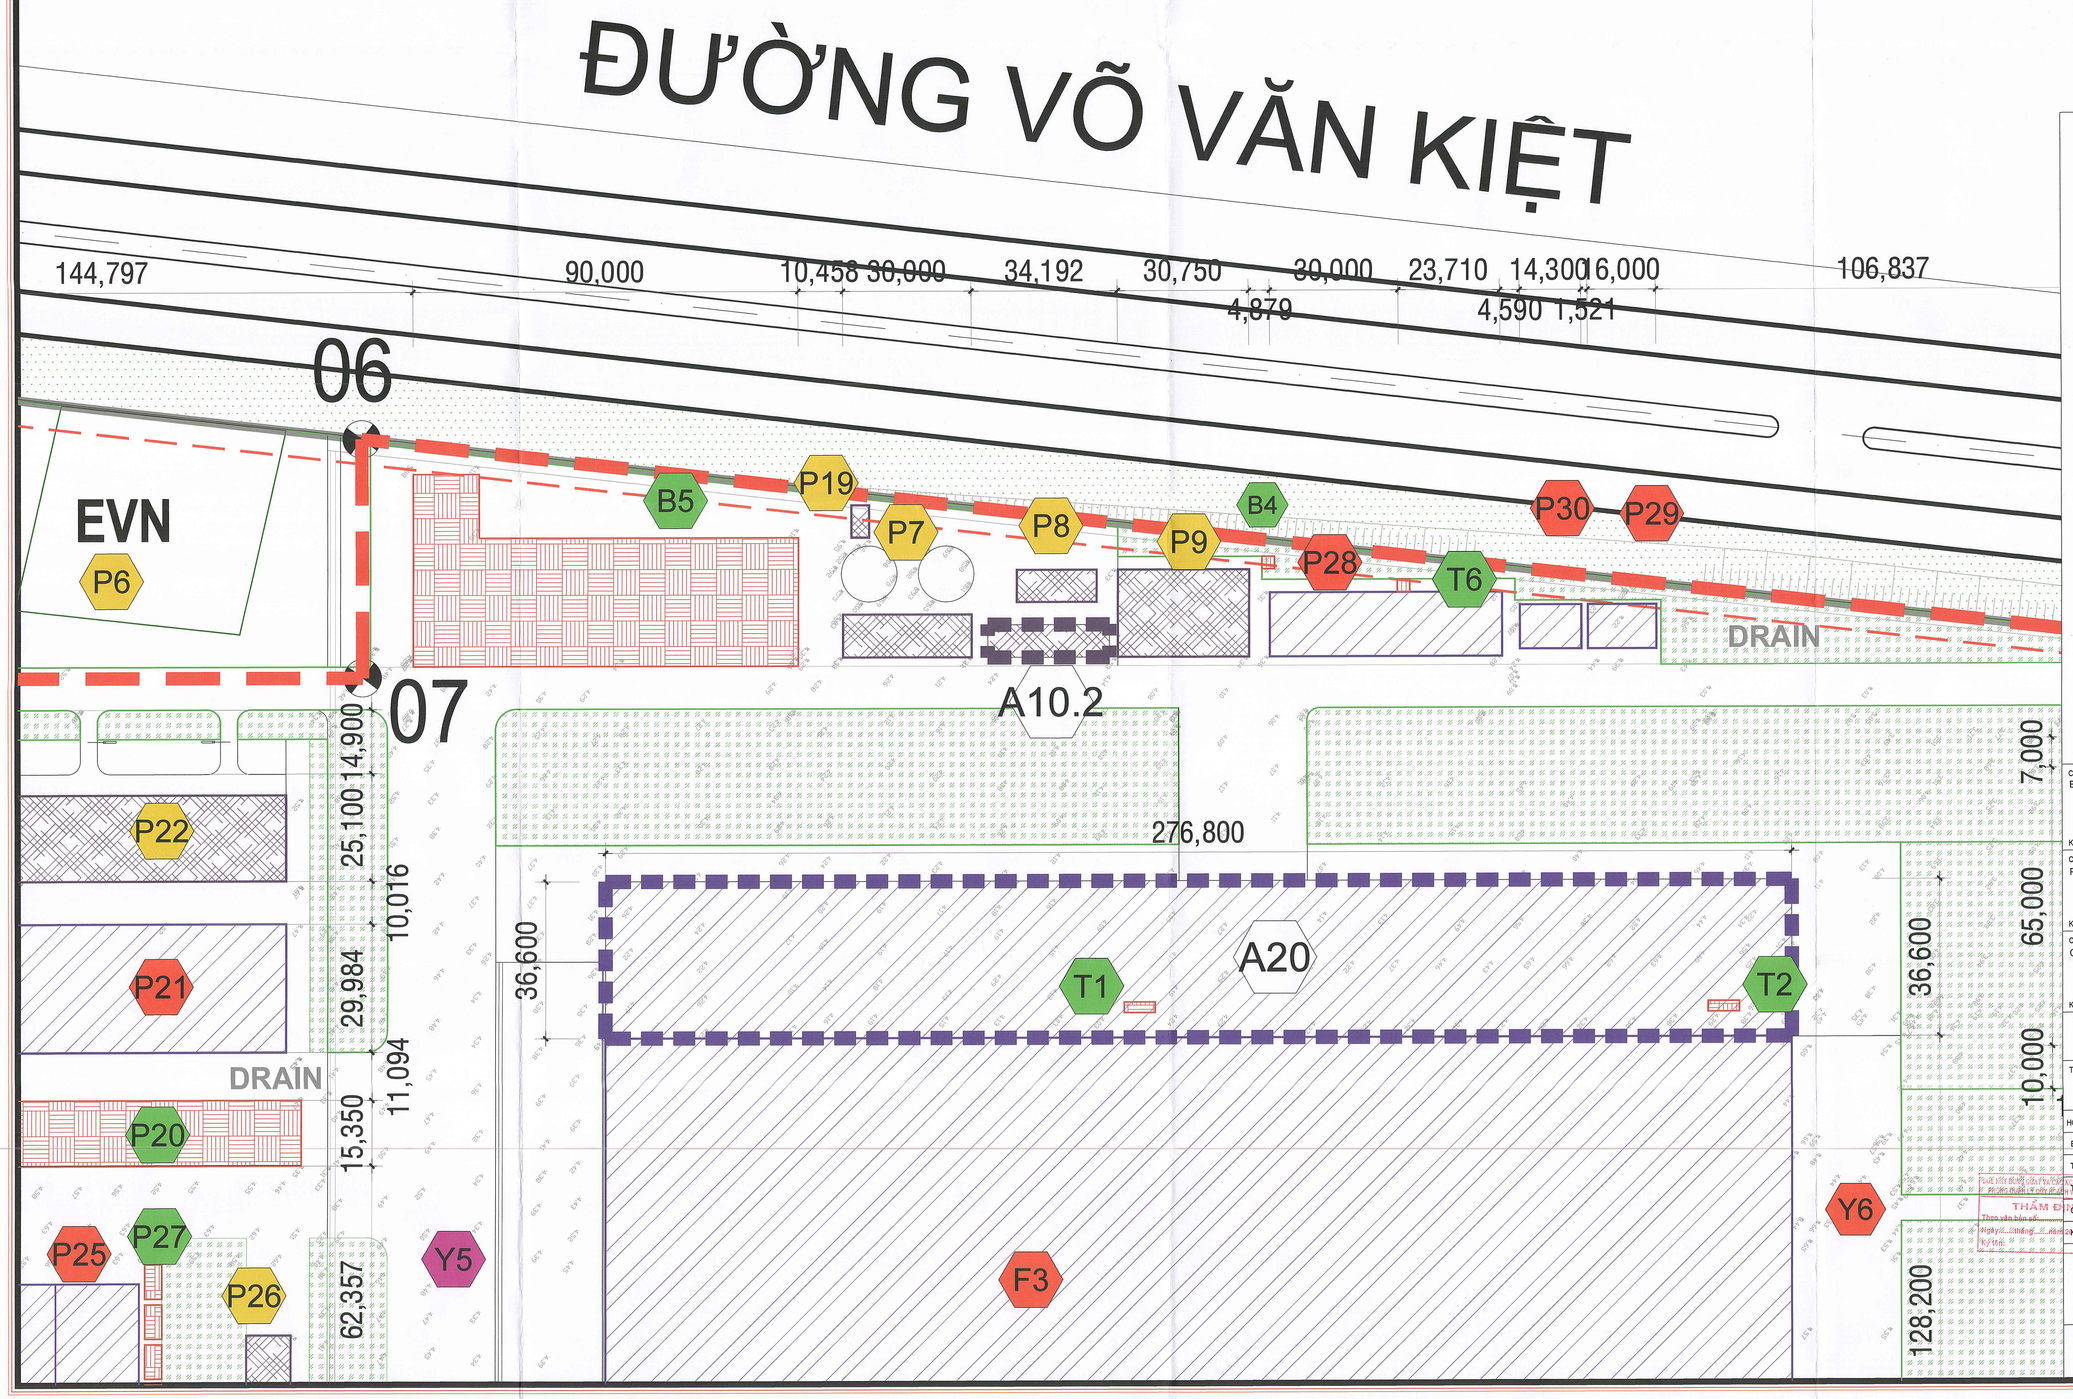

CƠ QUAN PHÊ DUYỆT :
BAN QUẢN LÝ KKT DUNG QUẤT VÀ CÁC KCN QUẢNG NGÃI

KÈM THEO QUYẾT ĐỊNH SỐ .....NGÀY ..... THÁNG ..... NĂM 2026

CƠ QUAN THẨM ĐỊNH :
PHÒNG QUẢN LÝ QUY HOẠCH VÀ XÂY DỰNG

KÈM THEO TỜ TRÌNH SỐ .....NGÀY ..... THÁNG ..... NĂM 2026

CHỦ ĐẦU TƯ :
CÔNG TY TNHH HD HYUNDAI ECO VINA

KÈM THEO TỜ TRÌNH SỐ HEV-26-038/VB NGÀY 20 THÁNG 07 NĂM 2026

QUY HOẠCH CHI TIẾT TỶ LỆ 1/500 DỰ ÁN CÔNG NGHIỆP HD HYUNDAI ECO VINA

ĐỊA ĐIỂM: KHU KINH TẾ DUNG QUẤT, XÃ VAN TƯỜNG, TỈNH QUẢNG NGÃI, VIỆT NAM

TÊN BẢN VẼ :

QUY HOẠCH SỬ DỤNG ĐẤT MỞ RỘNG

HOÀN THÀNH : ..... / 2026	CHỈNH SỬA LẦN 1: / 2026, LẦN 2: /2026	
BẢN VẼ: QH-04.03	GHÉP: – TỜ A0	TỶ LỆ : 1/500
THỂ HIỆN	KTS. MAI THỊ HỒNG DIỄM	
THIẾT KẾ	KTS. MAI THỊ HỒNG DIỄM	
CHỦ TRÌ	KTS. NGUYỄN XUÂN TƯỜNG HUY	
KIỂM TRA	KS. NGUYỄN THÀNH VÂN	

CÔNG TY TNHH KIẾN TRÚC & KỸ THUẬT YS (VIỆT NAM)

TỔNG GIÁM ĐỐC
CHANG SOON JAE

CÔNG TY TNHH KIẾN TRÚC VÀ KỸ THUẬT YS (VIỆT NAM)

ĐỊA CHỈ: TẦNG 27, TÒA NHÀ TASCO, ĐƯỜNG PHẠM HÙNG, PHƯỜNG YÊN HÒA, THÀNH PHỐ HÀ NỘI, VIỆT NAM.

01	02	03	04	05
06	07	08	09	10

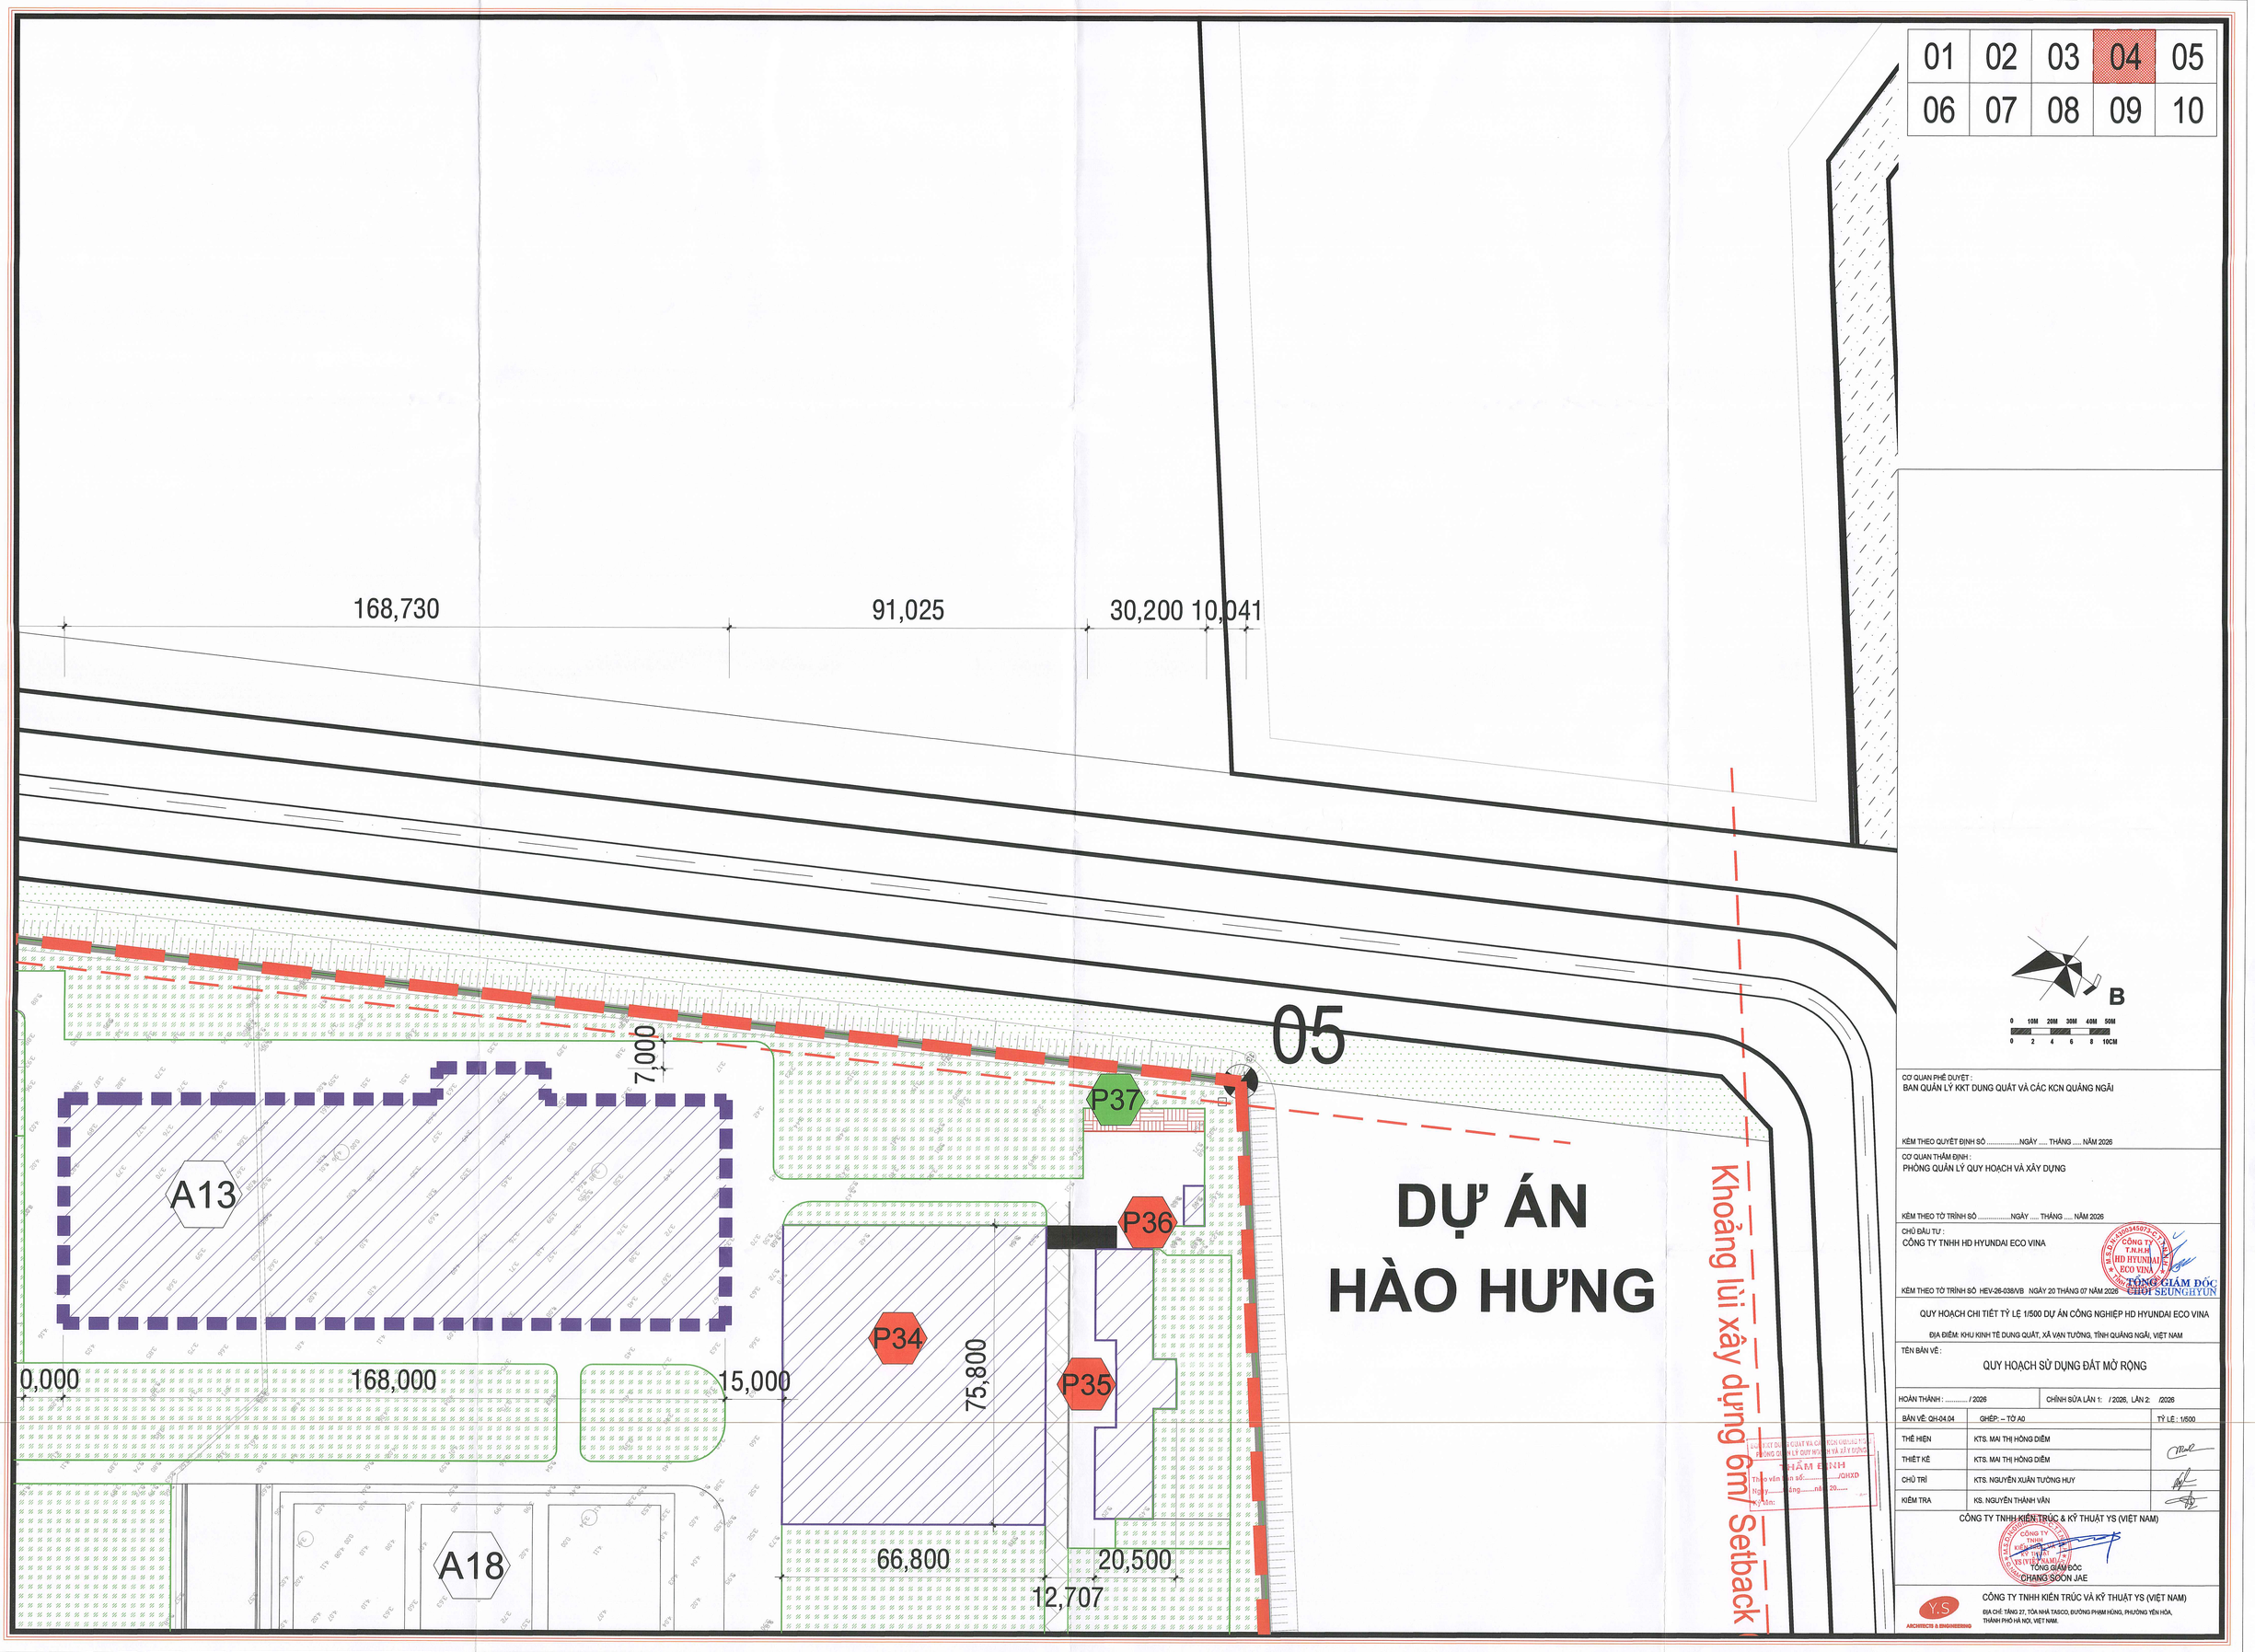

CƠ QUAN PHÊ DUYỆT :
BAN QUẢN LÝ KKT DUNG QUẤT VÀ CÁC KCN QUẢNG NGÃI

KÈM THEO QUYẾT ĐỊNH SỐ .....NGÀY ..... THÁNG ..... NĂM 2026

CƠ QUAN THẨM ĐỊNH :
PHÒNG QUẢN LÝ QUY HOẠCH VÀ XÂY DỰNG

KÈM THEO TỜ TRÌNH SỐ .....NGÀY ..... THÁNG ..... NĂM 2026

CHỦ ĐẦU TƯ :
CÔNG TY TNHH HD HYUNDAI ECO VINA

KÈM THEO TỜ TRÌNH SỐ HEV-26-038/VB NGÀY 20 THÁNG 07 NĂM 2026

TỔNG GIÁM ĐỐC
CHOI SEUNGHYUN

QUY HOẠCH CHI TIẾT TỶ LỆ 1/500 DỰ ÁN CÔNG NGHIỆP HD HYUNDAI ECO VINA

ĐỊA ĐIỂM: KHU KINH TẾ DUNG QUẤT, XÃ VẠN TƯỜNG, TỈNH QUẢNG NGÃI, VIỆT NAM

TÊN BẢN VẼ :
QUY HOẠCH SỬ DỤNG ĐẤT MỞ RỘNG

HOÀN THÀNH : ..... / 2026	CHỈNH SỬA LẦN 1: / 2026, LẦN 2: /2026	
BẢN VẼ: QH-04.04	GHÉP: – TỜ A0	TỶ LỆ : 1/500
THỂ HIỆN	KTS. MAI THỊ HỒNG DIỄM	
THIẾT KẾ	KTS. MAI THỊ HỒNG DIỄM	
CHỦ TRÌ	KTS. NGUYỄN XUÂN TƯỜNG HUY	
KIỂM TRA	KS. NGUYỄN THÁNH VĂN	

PHÒNG QUẢN LÝ QUY HOẠCH VÀ XÂY DỰNG
THẨM ĐỊNH
Tờ trình số ...../QHXD
Ngày ..... tháng ..... năm 20.....
Ký tên:

CÔNG TY TNHH KIẾN TRÚC & KỸ THUẬT YS (VIỆT NAM)

TỔNG GIÁM ĐỐC
CHANG SOON JAE

CÔNG TY TNHH KIẾN TRÚC VÀ KỸ THUẬT YS (VIỆT NAM)
ĐỊA CHỈ: TẦNG 27, TÒA NHÀ TASCO, ĐƯỜNG PHẠM HÙNG, PHƯỜNG YÊN HÒA, THÀNH PHỐ HÀ NỘI, VIỆT NAM.

01	02	03	04	05
06	07	08	09	10

MƯƠNG

Khoảng lùi xây dựng 6m/ Setback 6

CẢNG BIỂN QUỐC TẾ HÀO HƯNG

B

0 10M 20M 30M 40M 50M

0 2 4 6 8 10CM

CƠ QUAN PHÊ DUYỆT :
BAN QUẢN LÝ KKT DUNG QUẤT VÀ CÁC KCN QUẢNG NGÃI

KÈM THEO QUYẾT ĐỊNH SỐ .....NGÀY ..... THÁNG ..... NĂM 2026

CƠ QUAN THẨM ĐỊNH :
PHÒNG QUẢN LÝ QUY HOẠCH VÀ XÂY DỰNG

KÈM THEO TỜ TRÌNH SỐ .....NGÀY ..... THÁNG ..... NĂM 2026

CHỦ ĐẦU TƯ :
CÔNG TY TNHH HD HYUNDAI ECO VINA

KÈM THEO TỜ TRÌNH SỐ HEV-26-038/VB NGÀY 20 THÁNG 07 NĂM 2026

TỔNG GIÁM ĐỐC
CHOI SEUNGHYUN

QUY HOẠCH CHI TIẾT TỶ LỆ 1/500 DỰ ÁN CÔNG NGHIỆP HD HYUNDAI ECO VINA

ĐỊA ĐIỂM: KHU KINH TẾ DUNG QUẤT, XÃ VẠN TƯỜNG, TỈNH QUẢNG NGÃI, VIỆT NAM

TÊN BẢN VẼ :
QUY HOẠCH SỬ DỤNG ĐẤT MỞ RỘNG

HOÀN THÀNH : ..... / 2026 | CHỈNH SỬA LẦN 1: / 2026, LẦN 2: /2026

BẢN VẼ: QH-04.05	GHÉP: – TỜ A0	TỶ LỆ : 1/500
THỂ HIỆN	KTS. MAI THỊ HỒNG DIỄM	
THIẾT KẾ	KTS. MAI THỊ HỒNG DIỄM	
CHỦ TRÌ	KTS. NGUYỄN XUÂN TƯỜNG HUY	
KIỂM TRA	KS. NGUYỄN THÀNH VĂN	

CÔNG TY TNHH KIẾN TRÚC & KỸ THUẬT YS (VIỆT NAM)

TỔNG GIÁM ĐỐC
CHANG SOON JAE

BQL KKT DUNG QUẤT VÀ CÁC KCN QUẢNG NGÃI
PHÒNG QUẢN LÝ QUY HOẠCH VÀ XÂY DỰNG
THẨM ĐỊNH
Theo văn bản số:.....QHXD
Ngày.....tháng.....năm 20.....
Ký tên:

CÔNG TY TNHH KIẾN TRÚC VÀ KỸ THUẬT YS (VIỆT NAM)
ĐỊA CHỈ: TẦNG 27, TÒA NHÀ TASCO, ĐƯỜNG PHẠM HÙNG, PHƯỜNG YÊN HÒA, THÀNH PHỐ HÀ NỘI, VIỆT NAM.

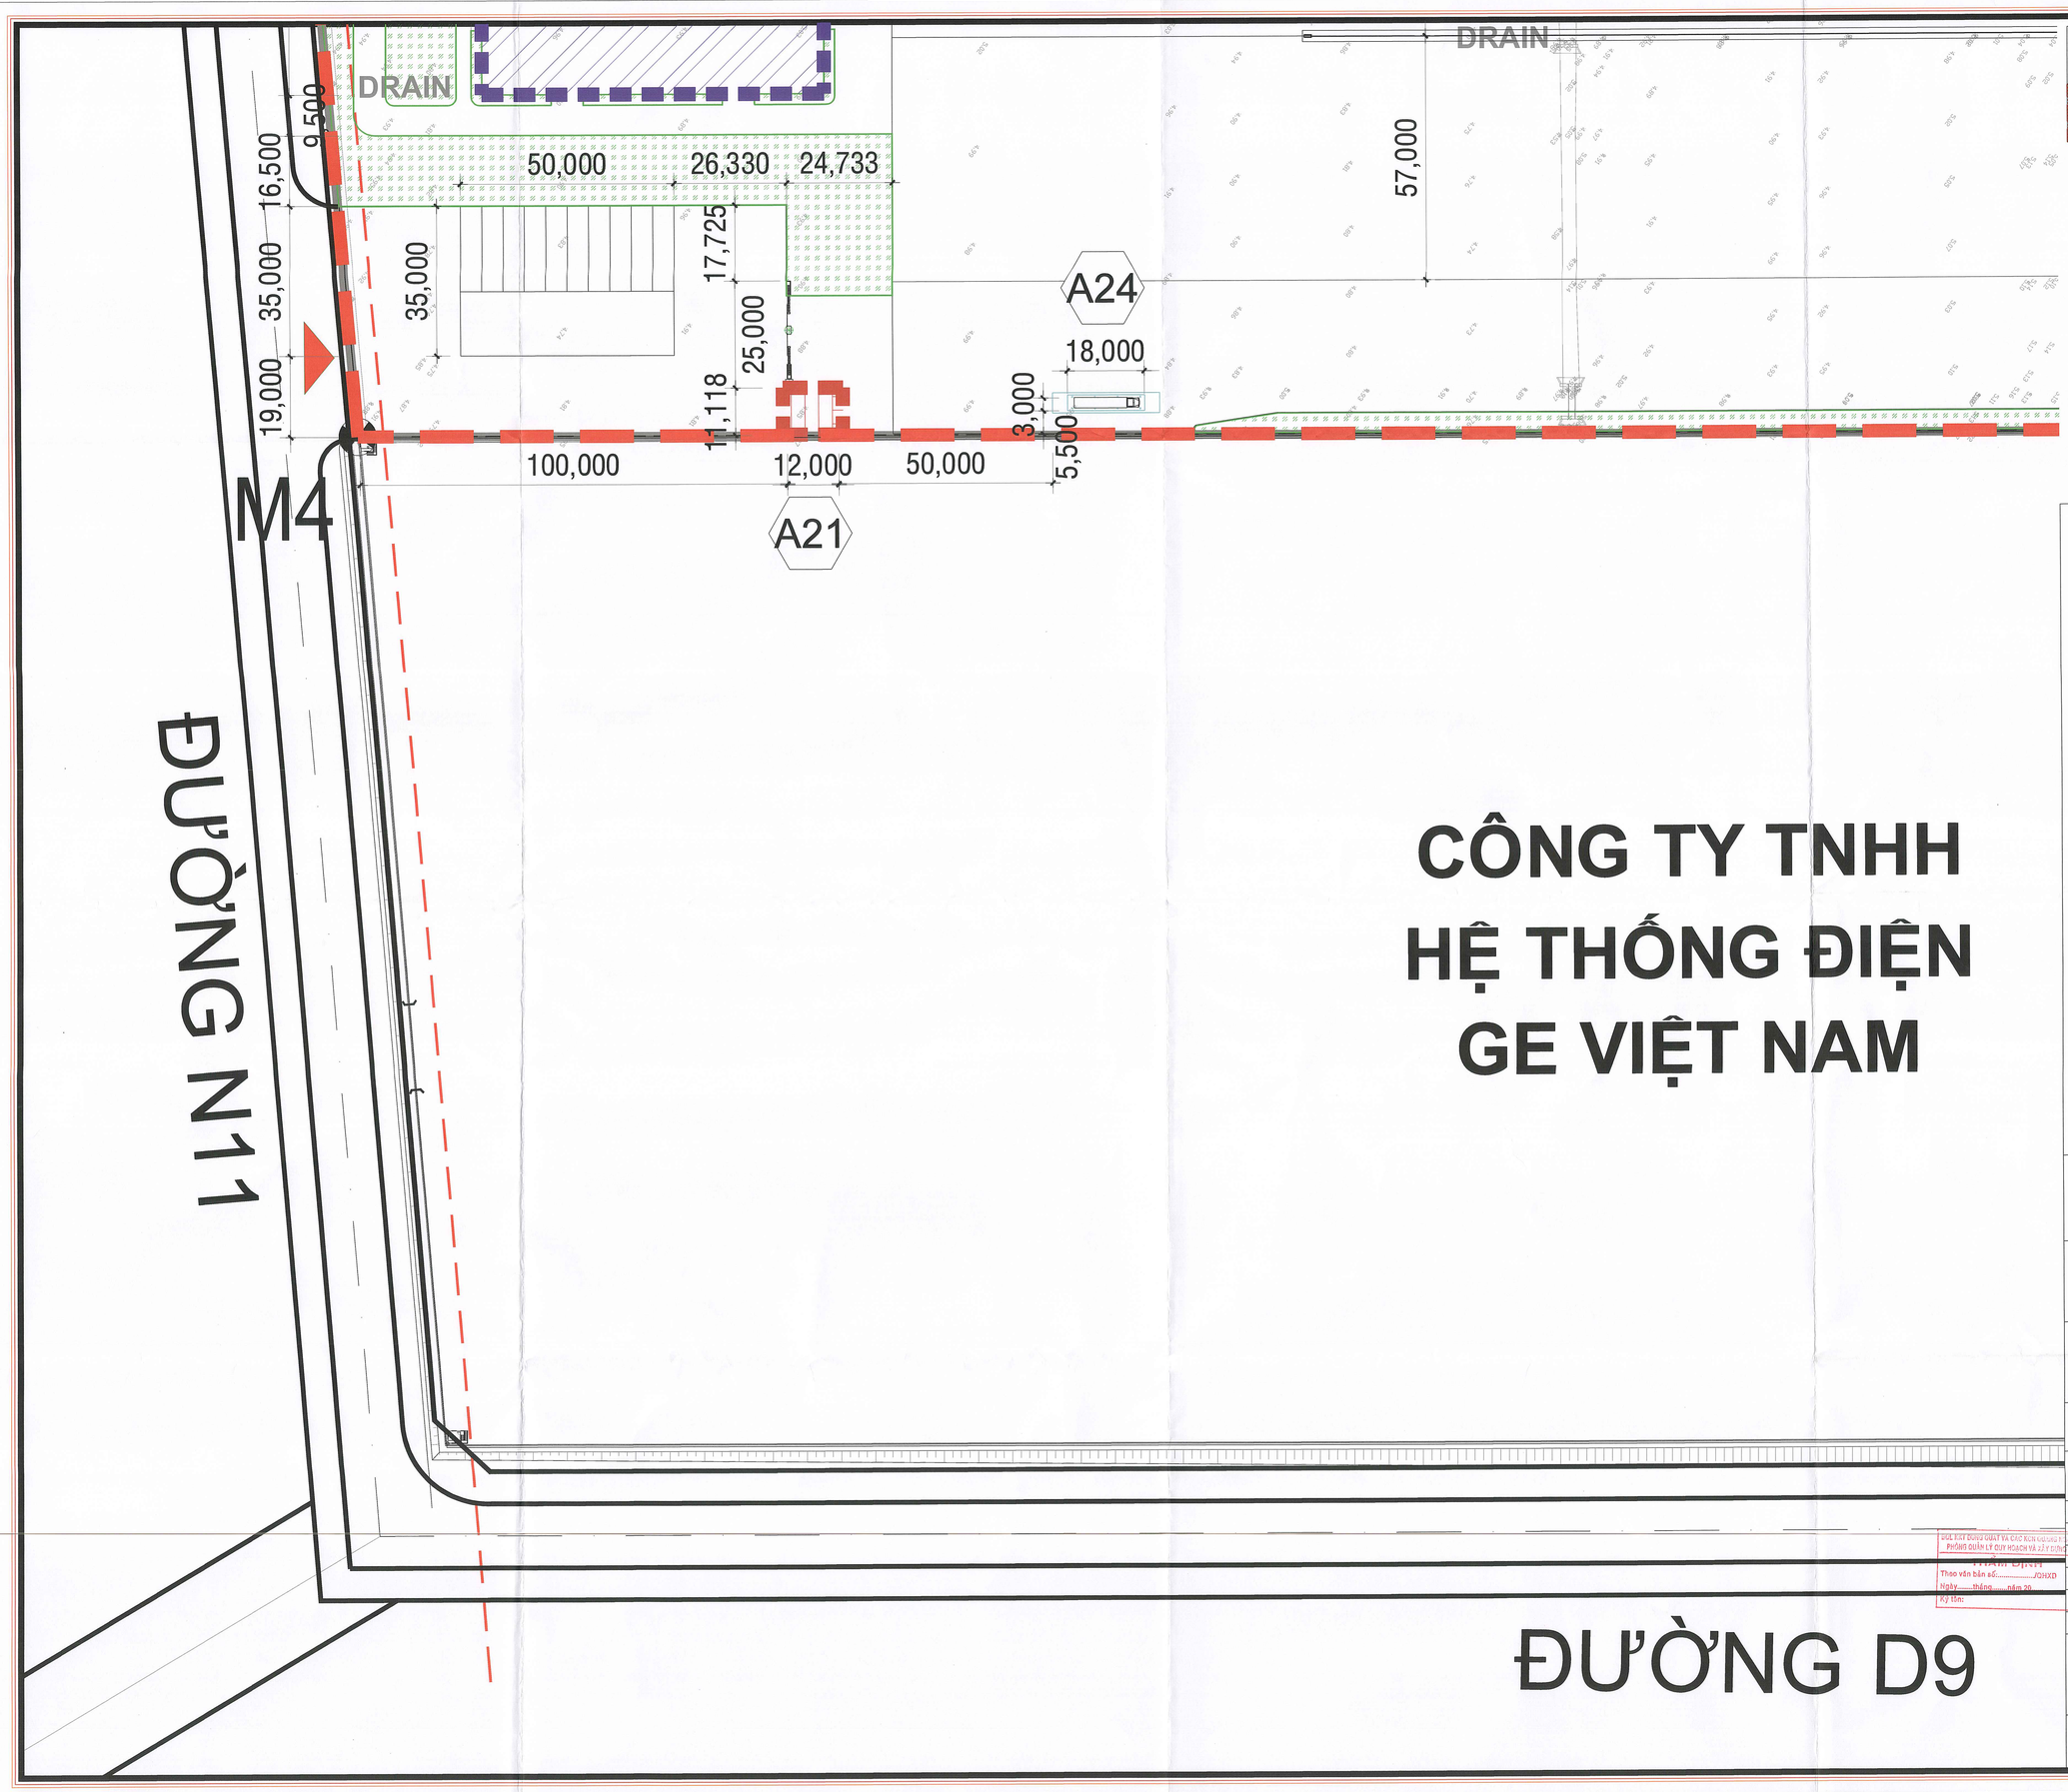

01	02	03	04	05
06	07	08	09	10

CÔNG TY TNHH HỆ THỐNG ĐIỆN GE VIỆT NAM

B

0 10M 20M 30M 40M 50M

0 2 4 6 8 10CM

CƠ QUAN PHÊ DUYỆT :
BAN QUẢN LÝ KKT DUNG QUẤT VÀ CÁC KCN QUẢNG NGÃI

KÈM THEO QUYẾT ĐỊNH SỐ .....NGÀY ..... THÁNG ..... NĂM 2026

CƠ QUAN THẨM ĐỊNH :
PHÒNG QUẢN LÝ QUY HOẠCH VÀ XÂY DỰNG

KÈM THEO TỜ TRÌNH SỐ .....NGÀY ..... THÁNG ..... NĂM 2026

CHỦ ĐẦU TƯ :
CÔNG TY TNHH HD HYUNDAI ECO VINA

KÈM THEO TỜ TRÌNH SỐ HEV-26-038/VB NGÀY 20 THÁNG 07 NĂM 2026

TỔNG GIÁM ĐỐC
CHOI SEUNGHYUN

QUY HOẠCH CHI TIẾT TỶ LỆ 1/500 DỰ ÁN CÔNG NGHIỆP HD HYUNDAI ECO VINA

ĐỊA ĐIỂM: KHU KINH TẾ DUNG QUẤT, XÃ VĂN TƯỜNG, TỈNH QUẢNG NGÃI, VIỆT NAM

TÊN BẢN VẼ :
QUY HOẠCH SỬ DỤNG ĐẤT MỞ RỘNG

HOÀN THÀNH : ..... / 2026	CHỈNH SỬA LẦN 1: / 2026, LẦN 2: /2026	
BẢN VẼ: QH-04.06	GHÉP: -- TỜ A0	TỶ LỆ : 1/500
THỂ HIỆN	KTS. MAI THỊ HỒNG DIỄM	
THIẾT KẾ	KTS. MAI THỊ HỒNG DIỄM	
CHỦ TRÌ	KTS. NGUYỄN XUÂN TƯỜNG HUY	
KIỂM TRA	KS. NGUYỄN THÀNH VÂN	

CÔNG TY TNHH KIẾN TRÚC & KỸ THUẬT YS (VIỆT NAM)

TỔNG GIÁM ĐỐC
CHANG SOON JAE

CÔNG TY TNHH KIẾN TRÚC VÀ KỸ THUẬT YS (VIỆT NAM)

ARCHITECTS & ENGINEERING

ĐỊA CHỈ: TẦNG 27, TÒA NHÀ TASCO, ĐƯỜNG PHẠM HÙNG, PHƯỜNG YÊN HÒA, THÀNH PHỐ HÀ NỘI, VIỆT NAM.

BAN QUẢN LÝ KKT DUNG QUẤT VÀ CÁC KCN QUẢNG NGÃI
PHÒNG QUẢN LÝ QUY HOẠCH VÀ XÂY DỰNG
TRƯỞNG PHÒNG
Theo văn bản số:...../QHXD
Ngày.....tháng.....năm 20...
Ký tên:

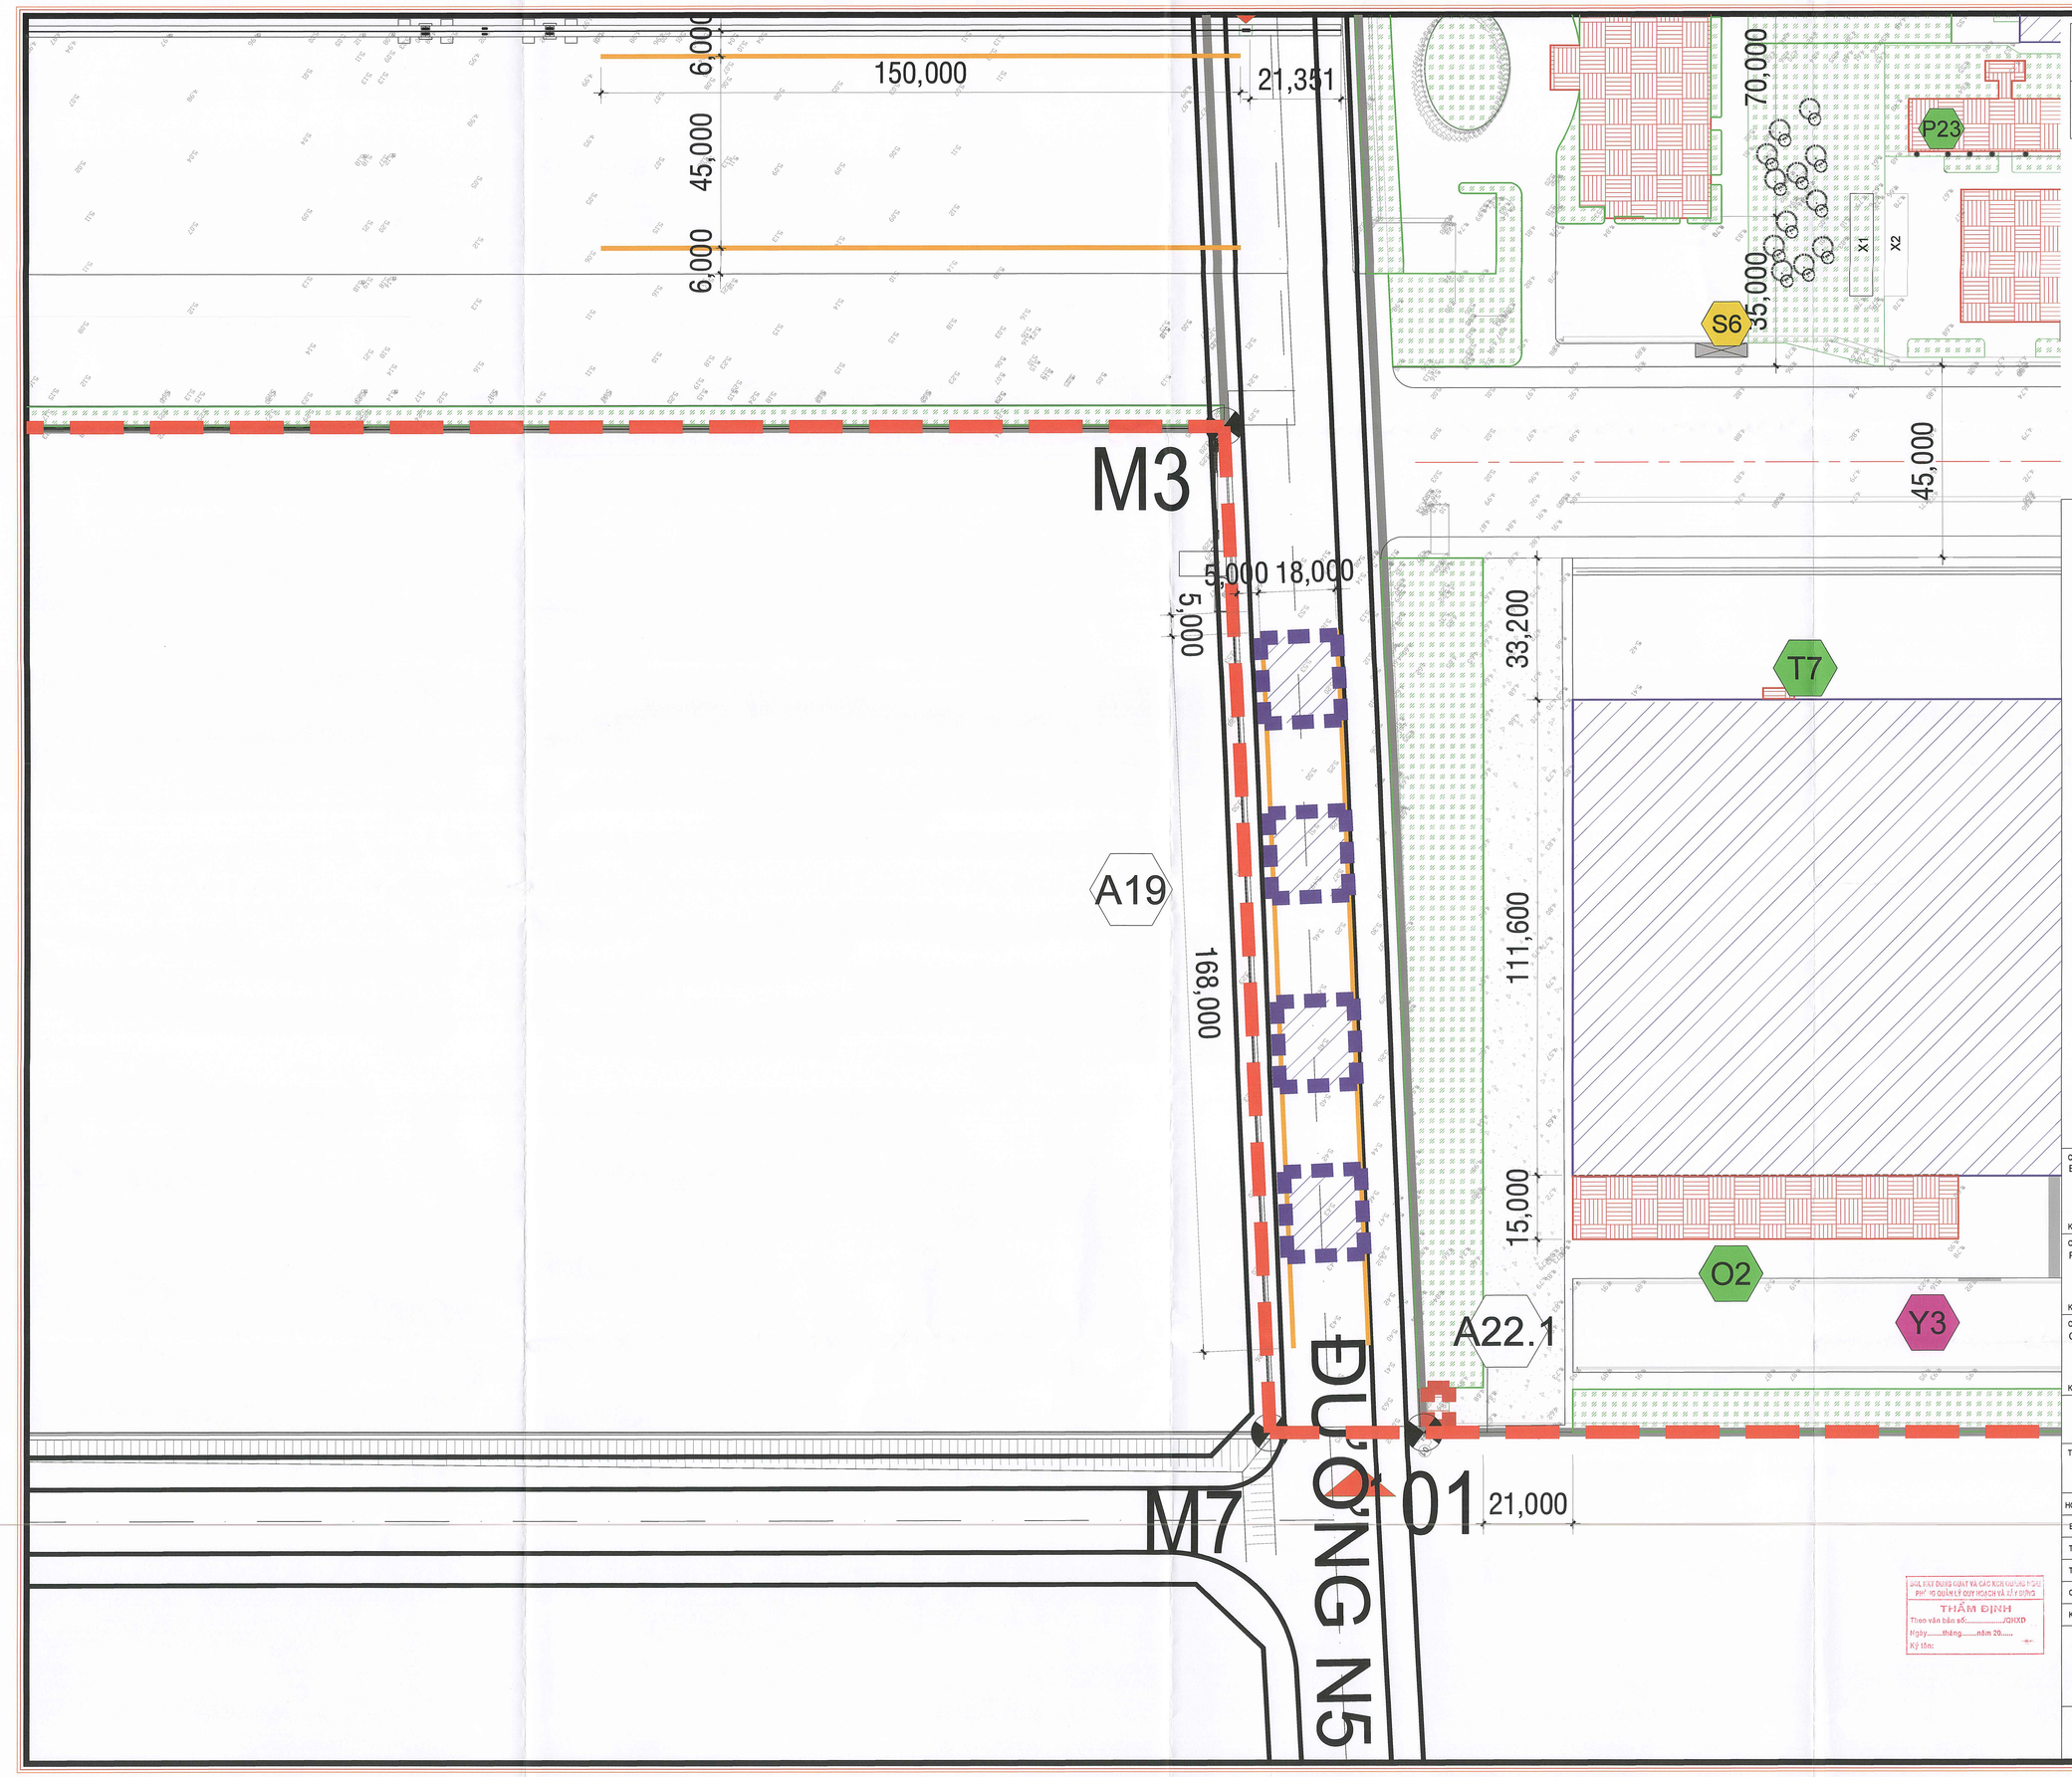

01	02	03	04	05
06	07	08	09	10

B

0 10M 20M 30M 40M 50M
0 2 4 6 8 10CM

CƠ QUAN PHÊ DUYỆT :
BAN QUẢN LÝ KKT DUNG QUẤT VÀ CÁC KCN QUẢNG NGÃI

KÈM THEO QUYẾT ĐỊNH SỐ .....NGÀY ..... THÁNG ..... NĂM 2026

CƠ QUAN THẨM ĐỊNH :
PHÒNG QUẢN LÝ QUY HOẠCH VÀ XÂY DỰNG

KÈM THEO TỜ TRÌNH SỐ .....NGÀY ..... THÁNG ..... NĂM 2026

CHỦ ĐẦU TƯ :
CÔNG TY TNHH HD HYUNDAI ECO VINA

KÈM THEO TỜ TRÌNH SỐ HEV-26-038/VB NGÀY 20 THÁNG 07 NĂM 2026

TỔNG GIÁM ĐỐC
CHOI SEUNGHYUN

QUY HOẠCH CHI TIẾT TỶ LỆ 1/500 DỰ ÁN CÔNG NGHIỆP HD HYUNDAI ECO VINA

ĐỊA ĐIỂM: KHU KINH TẾ DUNG QUẤT, XÃ VAN TƯỜNG, TỈNH QUẢNG NGÃI, VIỆT NAM

TÊN BẢN VẼ :

QUY HOẠCH SỬ DỤNG ĐẤT MỞ RỘNG

HOÀN THÀNH : ...../ 2026	CHỈNH SỬA LẦN 1: / 2026, LẦN 2: /2026	
BẢN VẼ: QH-04.07	GHÉP: – TỜ A0	TỶ LỆ : 1/500
THỂ HIỆN	KTS. MAI THỊ HỒNG DIỄM	
THIẾT KẾ	KTS. MAI THỊ HỒNG DIỄM	
CHỦ TRÌ	KTS. NGUYỄN XUÂN TƯỜNG HUY	
KIỂM TRA	KS. NGUYỄN THÀNH VĂN	

CÔNG TY TNHH KIẾN TRÚC & KỸ THUẬT YS (VIỆT NAM)

TỔNG GIÁM ĐỐC
CHANG SOON JAE

BAN QUẢN LÝ KHU KINH TẾ DUNG QUẤT VÀ CÁC KCN QUẢNG NGÃI
PHÒNG QUẢN LÝ QUY HOẠCH VÀ XÂY DỰNG
THẨM ĐỊNH
Theo văn bản số:...../GHXD
Ngày.....tháng.....năm 20.....
Ký tên:

CÔNG TY TNHH KIẾN TRÚC VÀ KỸ THUẬT YS (VIỆT NAM)
ĐỊA CHỈ: TẦNG 27, TÒA NHÀ TASCO, ĐƯỜNG PHẠM HÙNG, PHƯỜNG YÊN HÒA, THÀNH PHỐ HÀ NỘI, VIỆT NAM.

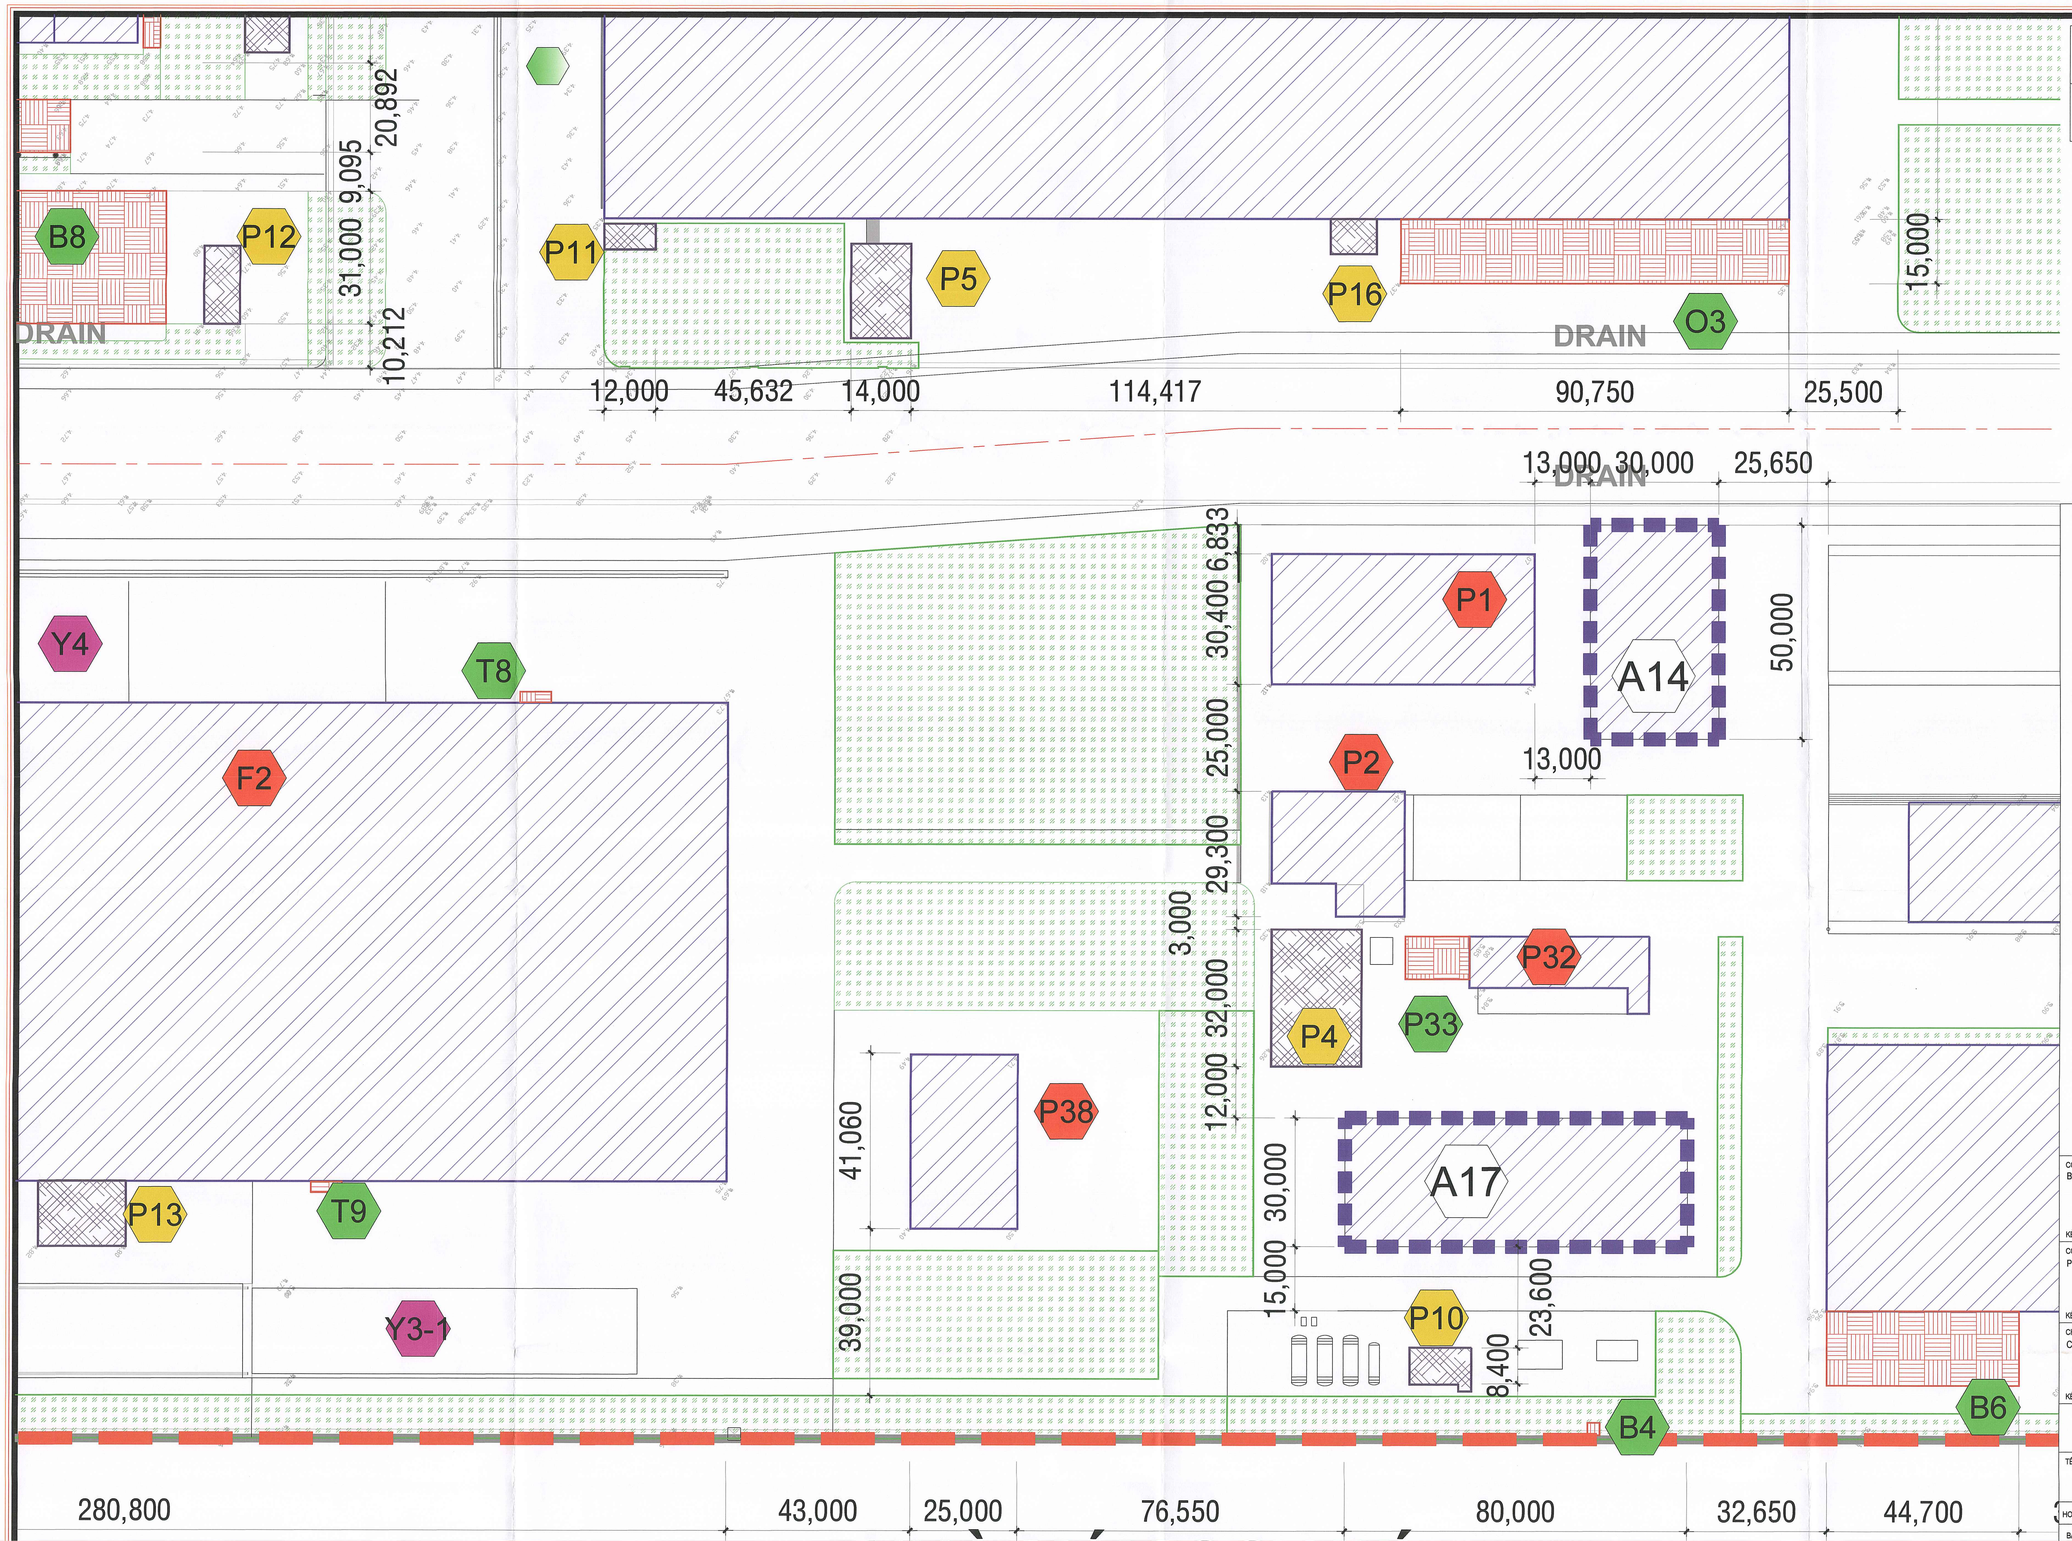

01	02	03	04	05
06	07	08	09	10

NHÀ MÁY CƠ KHÍ
PTSC
DUNG QUẤT

B

0 10M 20M 30M 40M 50M

0 2 4 6 8 10CM

CƠ QUAN PHÊ DUYỆT :
BAN QUẢN LÝ KKT DUNG QUẤT VÀ CÁC KCN QUẢNG NGÃI

KÈM THEO QUYẾT ĐỊNH SỐ .....NGÀY ..... THÁNG ..... NĂM 2026

CƠ QUAN THẨM ĐỊNH :
PHÒNG QUẢN LÝ QUY HOẠCH VÀ XÂY DỰNG

KÈM THEO TỜ TRÌNH SỐ .....NGÀY ..... THÁNG ..... NĂM 2026

CHỦ ĐẦU TƯ :
CÔNG TY TNHH HD HYUNDAI ECO VINA

KÈM THEO TỜ TRÌNH SỐ HEV-26-038/VB NGÀY 20 THÁNG 07 NĂM 2026

QUY HOẠCH CHI TIẾT TỶ LỆ 1/500 DỰ ÁN CÔNG NGHIỆP HD HYUNDAI ECO VINA

ĐỊA ĐIỂM: KHU KINH TẾ DUNG QUẤT, XÃ VAN TƯỜNG, TỈNH QUẢNG NGÃI, VIỆT NAM

TÊN BẢN VẼ :
QUY HOẠCH SỬ DỤNG ĐẤT MỞ RỘNG

HOÀN THÀNH : ..... / 2026 | CHỈNH SỬA LẦN 1: / 2026, LẦN 2: /2026

BẢN VẼ: QH-04.08	GHÉP: – TỜ A0	TỶ LỆ : 1/500
THỂ HIỆN	KTS. MAI THỊ HỒNG DIỄM	
THIẾT KẾ	KTS. MAI THỊ HỒNG DIỄM	
CHỦ TRÌ	KTS. NGUYỄN XUÂN TƯỜNG HUY	
KIỂM TRA	KS. NGUYỄN THÀNH VĂN	

CÔNG TY TNHH KIẾN TRÚC & KỸ THUẬT YS (VIỆT NAM)

TỔNG GIÁM ĐỐC
CHANG SOON JAE

BQL KKT DUNG QUẤT VÀ CÁC KCN QUẢNG NGÃI
PHÒNG QUẢN LÝ QUY HOẠCH VÀ XÂY DỰNG
THẨM ĐỊNH
Theo văn bản số:.....
Ngày.....tháng.....năm 20.....
Ký tên:

CÔNG TY TNHH KIẾN TRÚC VÀ KỸ THUẬT YS (VIỆT NAM)
ĐỊA CHỈ: TẦNG 27, TÒA NHÀ TASCO, ĐƯỜNG PHẠM HÙNG, PHƯỜNG YÊN HÒA, THÀNH PHỐ HÀ NỘI, VIỆT NAM.

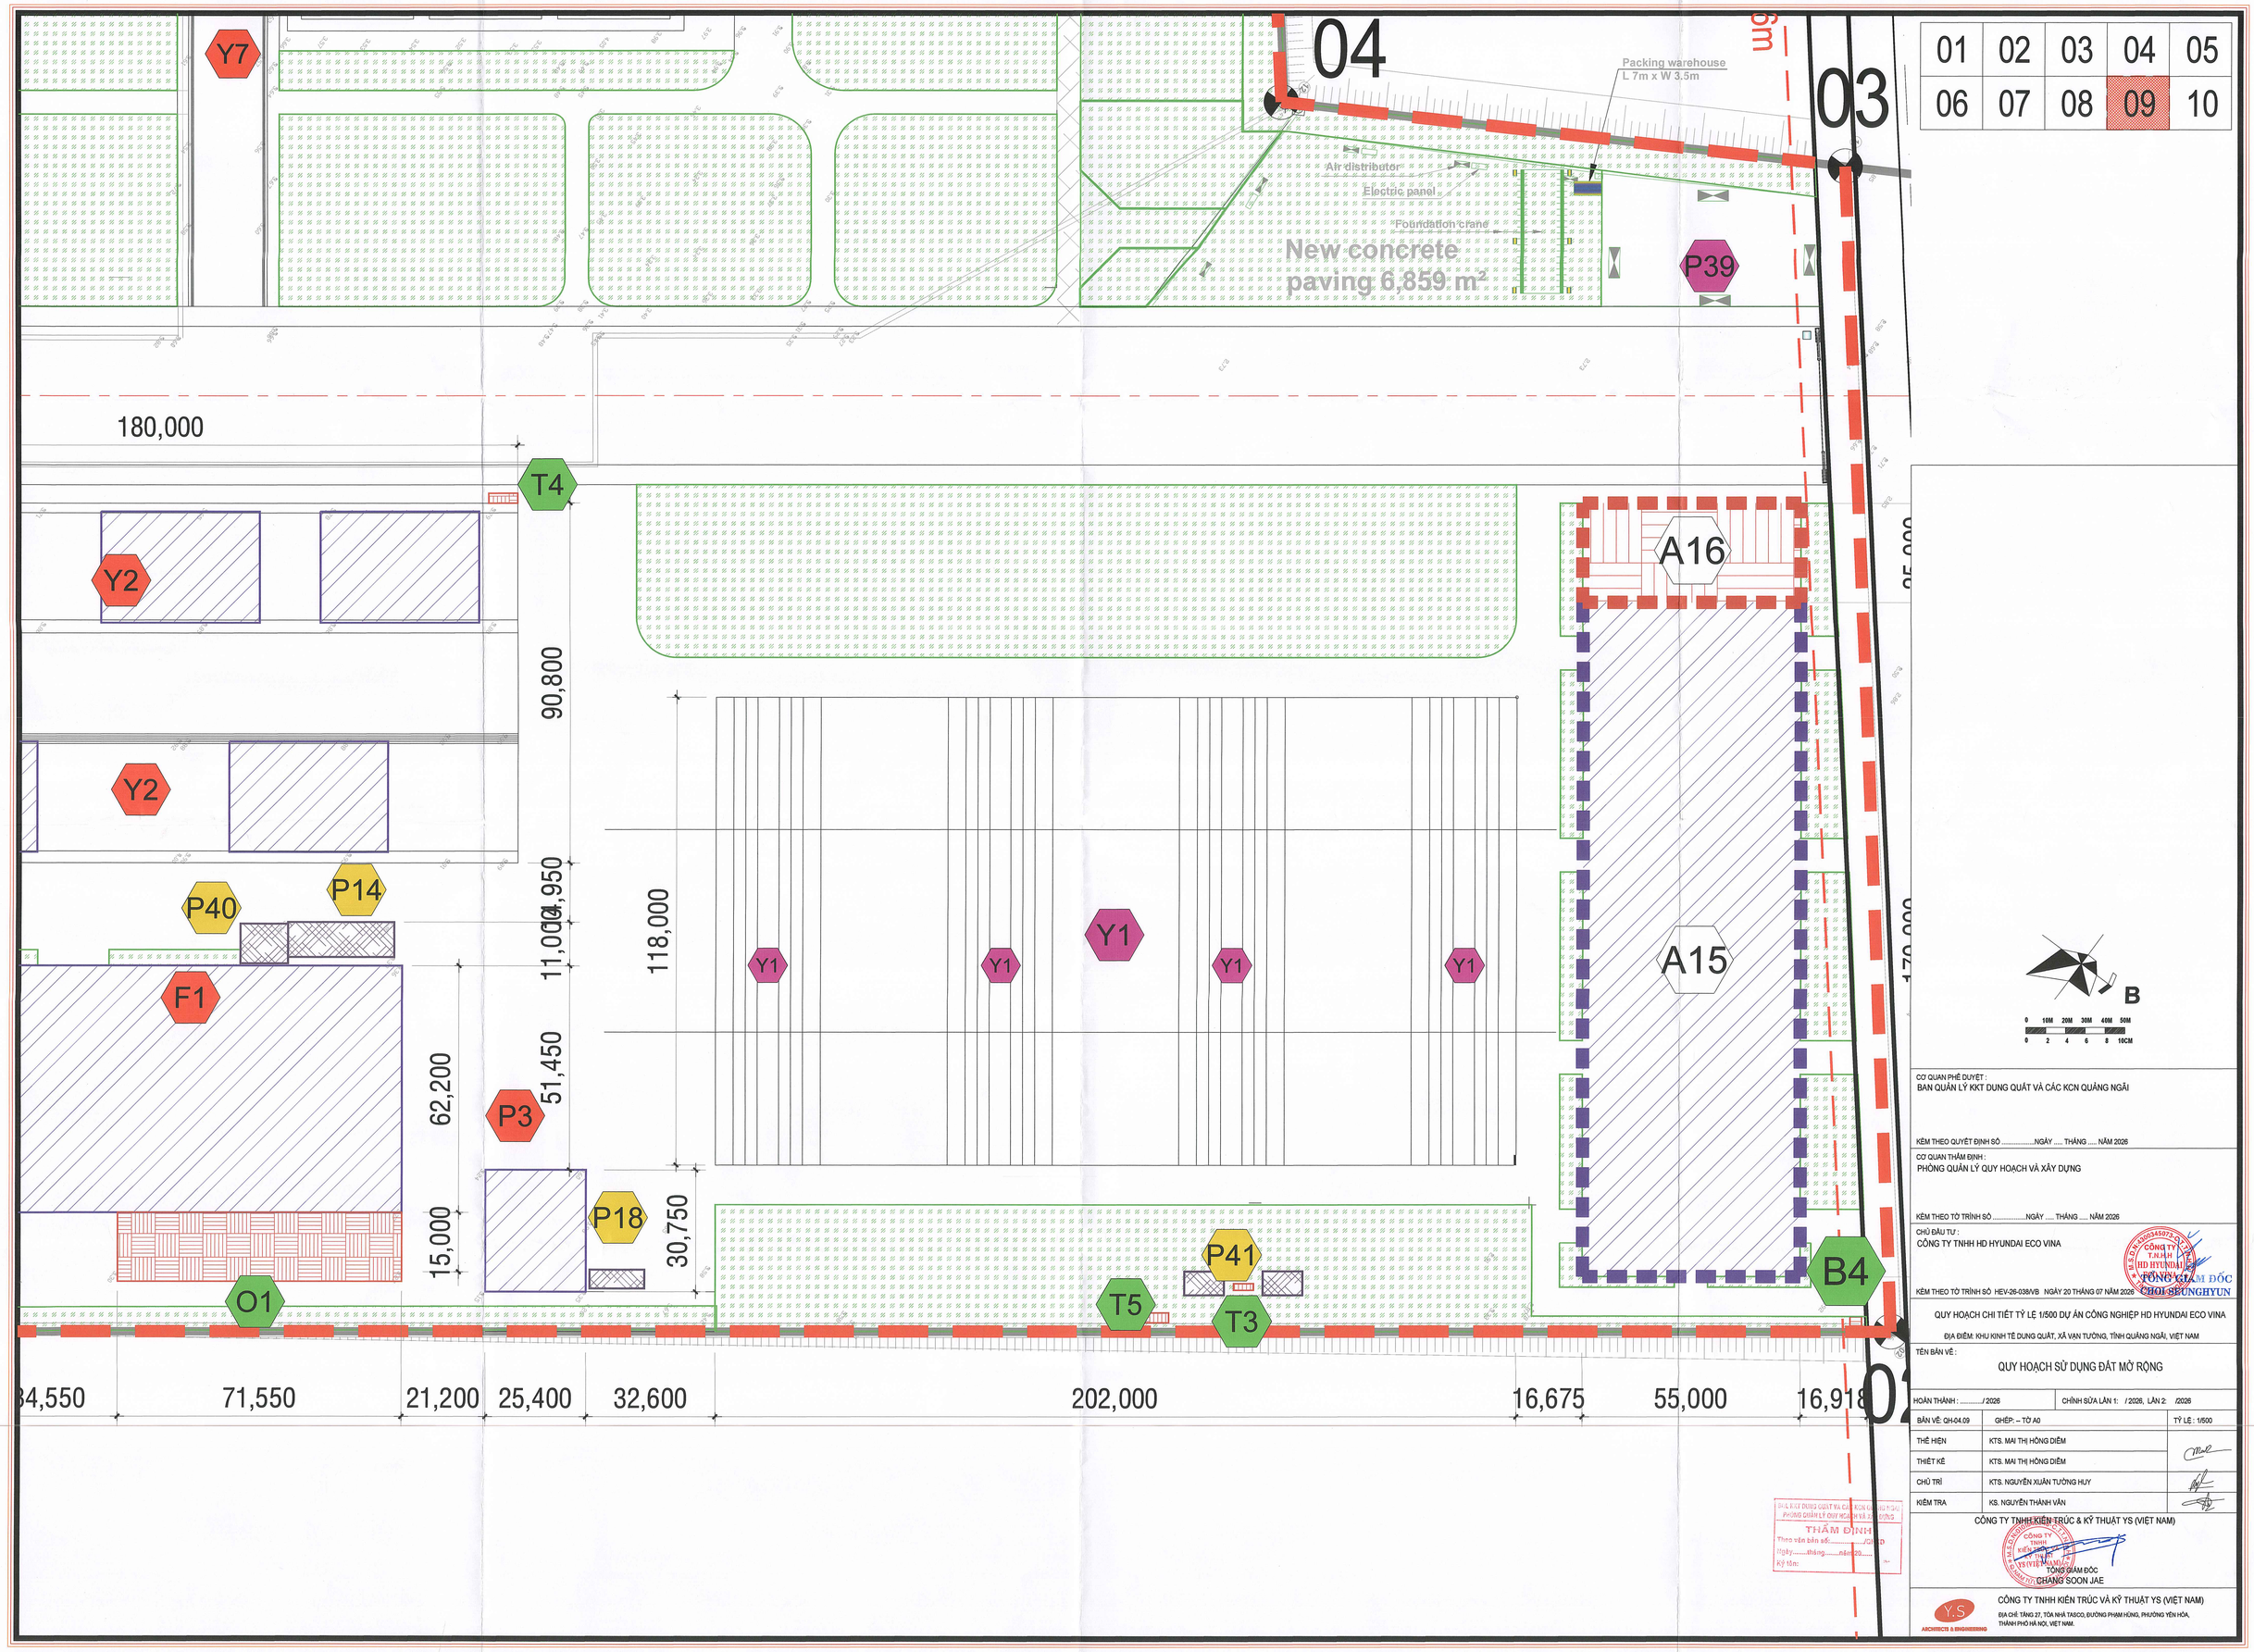

01	02	03	04	05
06	07	08	09	10

CƠ QUAN PHÊ DUYỆT :
BAN QUẢN LÝ KKT DUNG QUẤT VÀ CÁC KCN QUẢNG NGÃI

KÈM THEO QUYẾT ĐỊNH SỐ .....NGÀY ..... THÁNG ..... NĂM 2026

CƠ QUAN THẨM ĐỊNH :
PHÒNG QUẢN LÝ QUY HOẠCH VÀ XÂY DỰNG

KÈM THEO TỜ TRÌNH SỐ .....NGÀY ..... THÁNG ..... NĂM 2026

CHỦ ĐẦU TƯ :
CÔNG TY TNHH HD HYUNDAI ECO VINA

TỔNG GIÁM ĐỐC
CHOI SEUNGHYUN

KÈM THEO TỜ TRÌNH SỐ HEV-26-038/VB NGÀY 20 THÁNG 07 NĂM 2026

QUY HOẠCH CHI TIẾT TỶ LỆ 1/500 DỰ ÁN CÔNG NGHIỆP HD HYUNDAI ECO VINA

ĐỊA ĐIỂM: KHU KINH TẾ DUNG QUẤT, XÃ VẠN TƯỜNG, TỈNH QUẢNG NGÃI, VIỆT NAM

TÊN BẢN VẼ :

QUY HOẠCH SỬ DỤNG ĐẤT MỞ RỘNG

HOÀN THÀNH : ...../ 2026	CHỈNH SỬA LẦN 1: / 2026, LẦN 2: /2026	
BẢN VẼ: QH-04.09	GHÉP: – TỜ A0	TỶ LỆ : 1/500
THỂ HIỆN	KTS. MAI THỊ HỒNG DIỄM	
THIẾT KẾ	KTS. MAI THỊ HỒNG DIỄM	
CHỦ TRÌ	KTS. NGUYỄN XUÂN TƯỜNG HUY	
KIỂM TRA	KS. NGUYỄN THÀNH VĂN	

CÔNG TY TNHH KIẾN TRÚC & KỸ THUẬT YS (VIỆT NAM)

TỔNG GIÁM ĐỐC
CHANG SOON JAE

CÔNG TY TNHH KIẾN TRÚC VÀ KỸ THUẬT YS (VIỆT NAM)

ĐỊA CHỈ: TẦNG 27, TÒA NHÀ TASCO, ĐƯỜNG PHẠM HÙNG, PHƯỜNG YÊN HÒA, THÀNH PHỐ HÀ NỘI, VIỆT NAM.

BAN QUẢN LÝ KKT DUNG QUẤT VÀ CÁC KCN QUẢNG NGÃI
PHÒNG QUẢN LÝ QUY HOẠCH VÀ XÂY DỰNG
THẨM ĐỊNH
Theo văn bản số: ...../QH-XD
Ngày.....tháng.....năm 20.....
Ký tên:

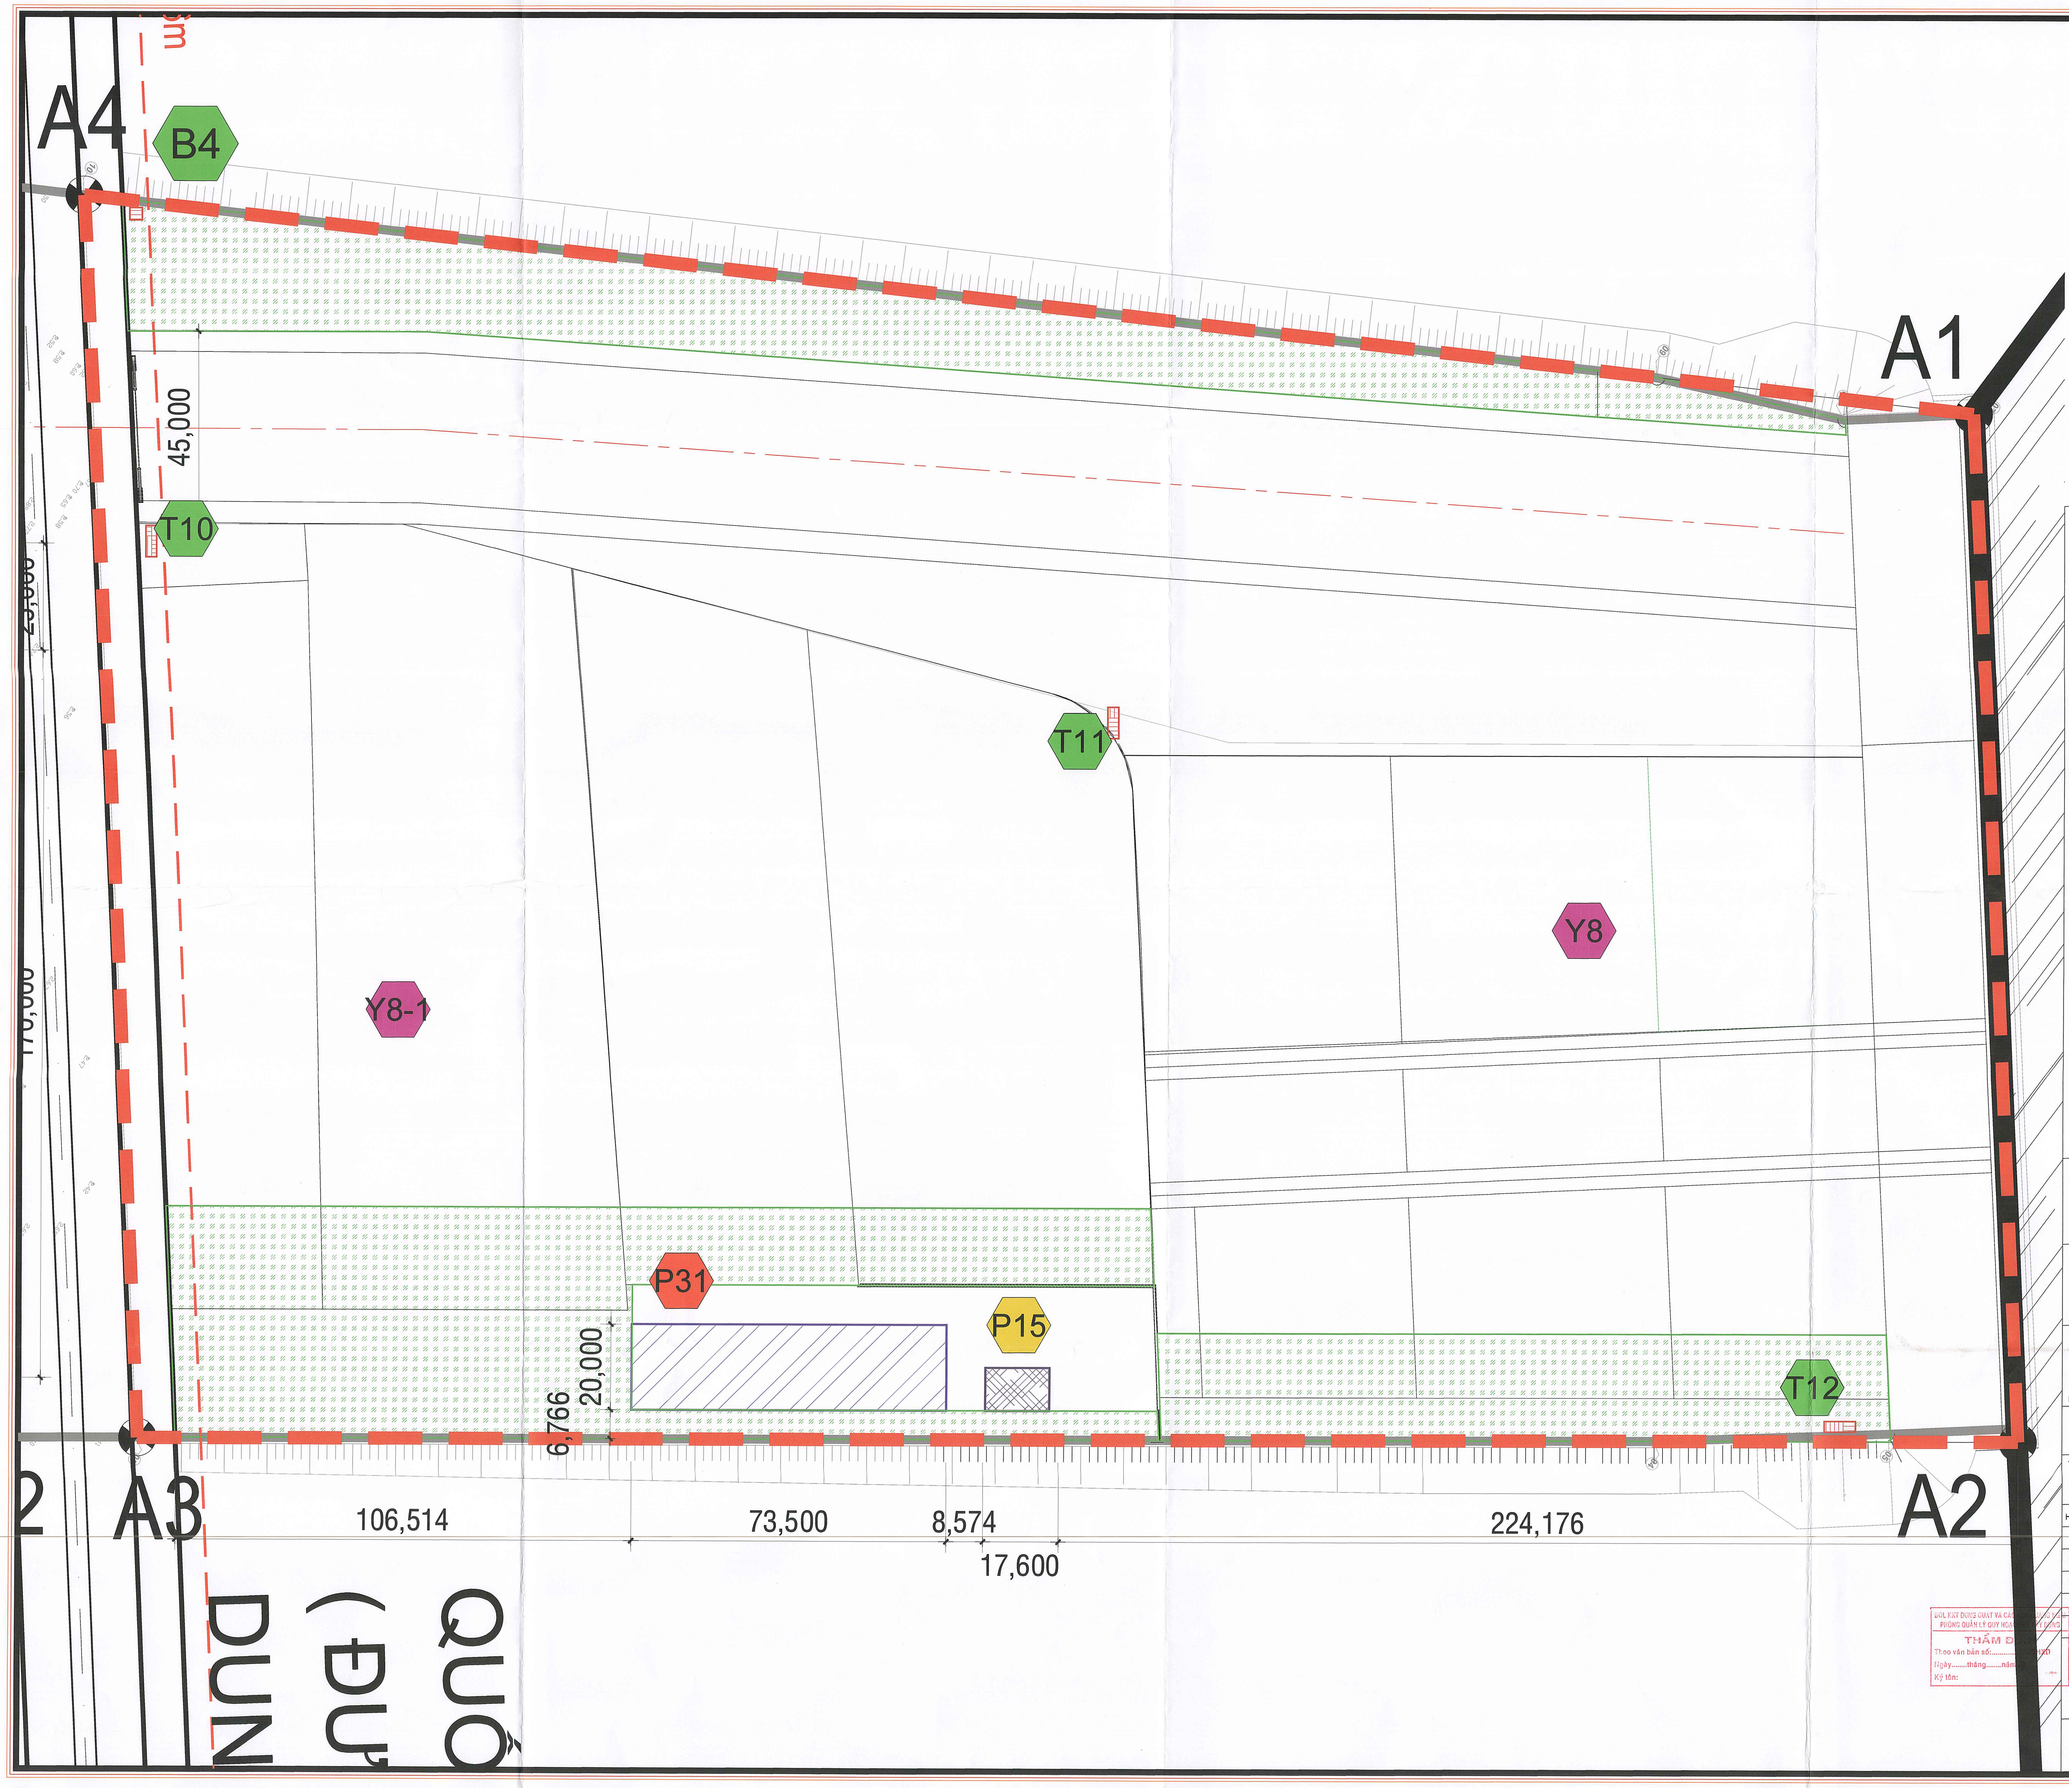

01	02	03	04	05
06	07	08	09	10

B

0 10M 20M 30M 40M 50M

0 2 4 6 8 10CM

CƠ QUAN PHÊ DUYỆT :
BAN QUẢN LÝ KKT DUNG QUẤT VÀ CÁC KCN QUẢNG NGÃI

KÈM THEO QUYẾT ĐỊNH SỐ .....NGÀY ..... THÁNG ..... NĂM 2026

CƠ QUAN THẨM ĐỊNH :
PHÒNG QUẢN LÝ QUY HOẠCH VÀ XÂY DỰNG

KÈM THEO TỜ TRÌNH SỐ .....NGÀY ..... THÁNG ..... NĂM 2026

CHỦ ĐẦU TƯ :
CÔNG TY TNHH HD HYUNDAI ECO VINA

KÈM THEO TỜ TRÌNH SỐ HEV-26-038/VB NGÀY 20 THÁNG 07 NĂM 2026

TỔNG GIÁM ĐỐC
CHOI SEUNGHYUN

QUY HOẠCH CHI TIẾT TỶ LỆ 1/500 DỰ ÁN CÔNG NGHIỆP HD HYUNDAI ECO VINA

ĐỊA ĐIỂM: KHU KINH TẾ DUNG QUẤT, XÃ VẠN TƯỜNG, TỈNH QUẢNG NGÃI, VIỆT NAM

TÊN BẢN VẼ :

QUY HOẠCH SỬ DỤNG ĐẤT MỞ RỘNG

HOÀN THÀNH : ...../ 2026 | CHỈNH SỬA LẦN 1: / 2026, LẦN 2: /2026

BẢN VẼ: QH-04.10	GHÉP: – TỜ A0	TỶ LỆ : 1/500
THỂ HIỆN	KTS. MAI THỊ HỒNG DIỄM	
THIẾT KẾ	KTS. MAI THỊ HỒNG DIỄM	
CHỦ TRÌ	KTS. NGUYỄN XUÂN TƯỜNG HUY	
KIỂM TRA	KS. NGUYỄN THÀNH VĂN	

CÔNG TY TNHH KIẾN TRÚC & KỸ THUẬT YS (VIỆT NAM)

TỔNG GIÁM ĐỐC
CHANG SOON JAE

CÔNG TY TNHH KIẾN TRÚC VÀ KỸ THUẬT YS (VIỆT NAM)

ĐỊA CHỈ: TẦNG 27, TÒA NHÀ TASCO, ĐƯỜNG PHẠM HÙNG, PHƯỜNG YÊN HÒA, THÀNH PHỐ HÀ NỘI, VIỆT NAM.

Y.S ARCHITECTS & ENGINEERING

BQL KKT DUNG QUẤT VÀ CÁC KCN QUẢNG NGÃI
PHÒNG QUẢN LÝ QUY HOẠCH VÀ XÂY DỰNG
THẨM ĐỊNH
Theo văn bản số:.....
Ngày.....tháng.....năm 2026
Ký tên:

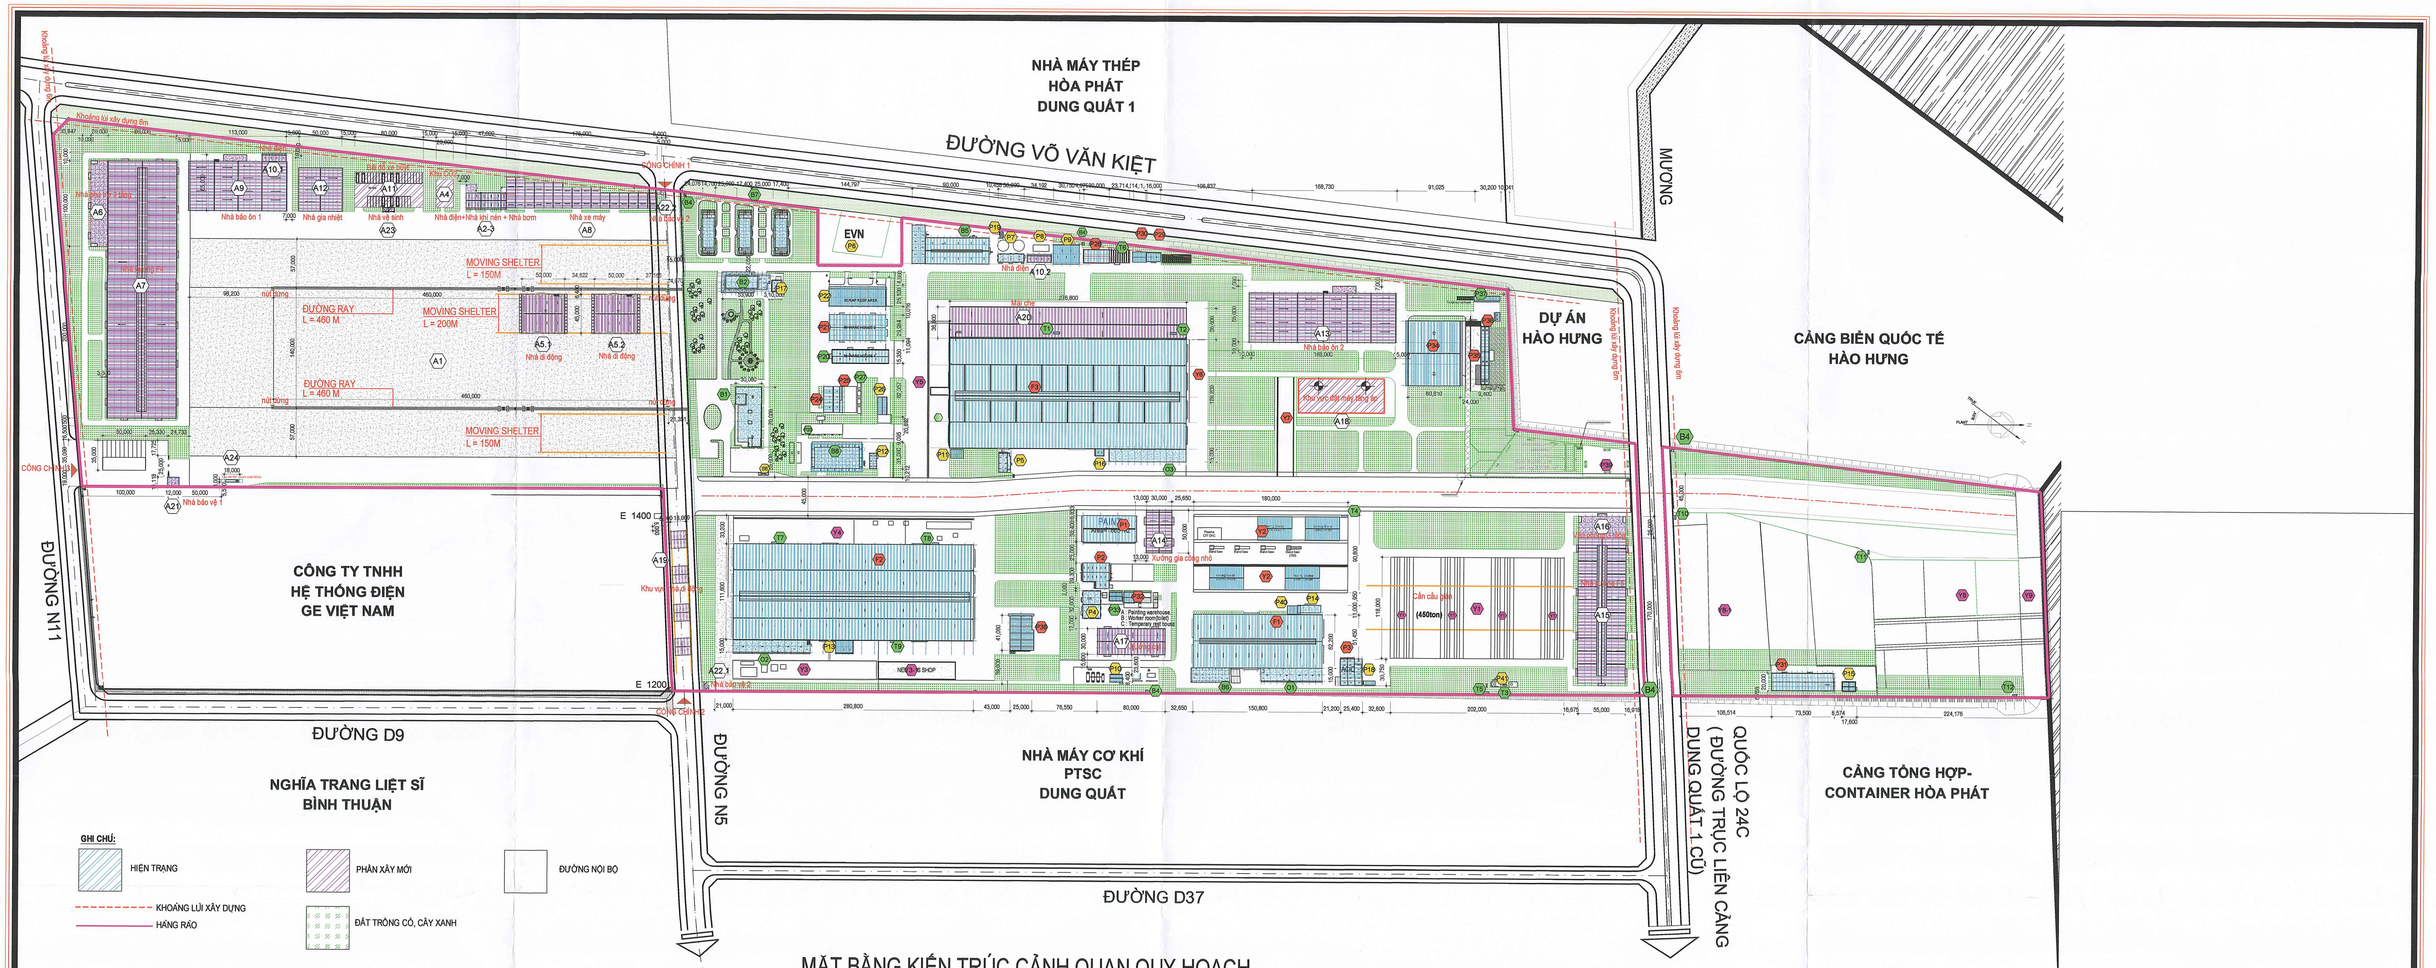

MẶT BẰNG KIẾN TRÚC CẢNH QUAN QUY HOẠCH

BẢNG CƠ CẤU CHỨC NĂNG SỬ DỤNG ĐẤT

STT	HẠNG MỤC	DTXD (M2)	TỈ LỆ (%)	THEO QUY HOẠCH CHI TIẾT (QCVN 01:2021/BXD)
I	ĐẤT XÂY DỰNG CÔNG TRÌNH	201,281.11	21.20%	70.00%
1	ĐẤT CÔNG TRÌNH SẢN XUẤT CÔNG NGHIỆP TTCN KHO TĂNG	169,135.67	17.82%	
2	ĐẤT CÔNG TRÌNH ĐIỀU HÀNH DỊCH VỤ	18,848.57	1.99%	
3	ĐẤT CÔNG TRÌNH HẠ TẦNG KỸ THUẬT PHỤ TRỢ	13,296.87	1.40%	
II	ĐẤT CÂY XANH	191,825.14	20.21%	20.00%
III	ĐẤT GIAO THÔNG - SÂN BÃI	556,239.75	58.59%	
1	TỔNG ĐƯỜNG GIAO THÔNG NỘI BỘ CHÍNH	266,636.50	28.09%	
2	ĐẤT SÂN BÃI PHÂN TÁN, ĐƯỜNG NỘI BỘ NHỎ (CHƯA CÓ TÊN)	289,603.25	30.51%	
	TỔNG DIỆN TÍCH KHU ĐẤT	949,346.00	100.00%	

HẠNG MỤC HIỆN TRẠNG

PHÂN KHU		TÊN HẠNG MỤC	KÍCH THƯỚC (m) DÀI	RỘNG	SỐ TẦNG	DIỆN TÍCH SÀN (m2)	GHI CHÚ
ĐẤT CÔNG TRÌNH SẢN XUẤT CÔNG NGHIỆP TTCN KHO TĂNG	F1	NHÀ XƯỞNG F1	150.8	62.2	1	9,379.76	BAO GỒM TRẠM ĐIỆN PI4
	F2	NHÀ XƯỞNG F2	280.8	60.9	1	17,100.72	
			280.8	50.9	1	14,292.72	
	F3	NHÀ XƯỞNG F3	276.8	128.2	1	35,485.76	
	P1	NHÀ LÀM VIỆC	61.35	30.4	1	1,865.04	
	P2	PHÂN XƯỞNG PHUN CÁT	31	21.5	1	791.30	+
	P3	PHÂN XƯỞNG XỬ LÝ ACID	30.75	16.4	1	504.30	
	P21	NHÀ KHO IM1	66	30	1	1,980.00	
	P24	KHO FM	30	18	1	540.00	KHO CỦA FM
	P25	KHO NGOÀI FM	30	19.7	1	591.00	
	P28	KHO ĐÓNG GÓI	54	15	1	810.00	
	P29	KHO HÓA CHẤT NGUY HIỂM	16	10	1	160.00	
	P30	KHO HÓA CHẤT	18	13	1	234.00	
	P31	KHO ĐIỆN MHS	72	20	1	1,440.00	
	P32	KHO SƠN	34	12	1	408.00	
	P34	NHÀ LÀM VIỆC	75.8	60.8	1	4,608.64	
	P35	XƯỞNG BẮN CÁT 2	68.3	9.4	1	642.02	
	P36	KHO SƠN 2	10.2	5.2	1	53.04	
	P38	XƯỞNG SƠN	25	40	1	1,000.00	
	Y2	NHÀ DI ĐỘNG (SẢN XƯỞNG F1)	28	40	1	4,480.00	4 NHÀ
	Y6	NHÀ DI ĐỘNG (SẢN XƯỞNG F3)	18	21	1	756.00	2 NHÀ
	Y7	NHÀ DI ĐỘNG (SẢN XƯỞNG F3)	18	21	1	756.00	2 NHÀ
ĐẤT CÔNG TRÌNH ĐIỀU HÀNH DỊCH VỤ	O1	VĂN PHÒNG XƯỞNG F1	71.55	15	2	2,146.50	
	O2	VĂN PHÒNG XƯỞNG F2	90.4	15	3	4,068.00	
	O3	VĂN PHÒNG XƯỞNG F3	90.75	15	2	2,723.50	
	B1	VĂN PHÒNG CHÍNH	70	30	3	6,430.58	NHÀ KHO EHS
	B2	NHÀ ĂN CHÍNH	42.5	12.4	1	527.00	PHÒNG MÁY PHÁT ĐIỆN KÍCH THƯỚC 8,5 x 5,2 M = 33,8 M²
	B3	NHÀ BẢO VỆ CỔNG CHÍNH	16	12	1	192.00	+
	B4	TRẠM GÁC	2	2	1	24.00	6 TRẠM
	B5	TRUNG TÂM HUẤN LUYỆN	74.6	30	1	3,624.00	+
			15.4	45	2		+
	B6	NHÀ ĂN WATER	42.7	15.2	1	649.04	
	B7	KÍ TÚC XÁ	58.2	10.2	5	8,904.60	3 NHÀ
	B8	NHÀ ĂN TRUNG TÂM	55.4	25.7	1	1,120.15	**
	P20	VĂN PHÒNG IM, ADM/EHS W/H	12	15	1	180.00	VĂN PHÒNG IM CŨ
			18	15	1	270.00	NHÀ KHO EHS
			36	15	1	540.00	NHÀ KHO IM
	P23	VĂN PHÒNG FSD/PSD	48.2	12.2	1	588.04	
	P27	PHÒNG NGHỈ CHO MM	8	4	1	128.00	4 NHÀ
	P33	VĂN PHÒNG SƠN	15	10	1	150.00	
	P37	PHÒNG CÔNG NHÂN SƠN	30.2	5.2	1	157.04	
	T1~12	NHÀ VỆ SINH NGOÀI XƯỞNG	4.3	2.5	1	129.00	12 NHÀ

HẠNG MỤC HIỆN TRẠNG

PHÂN KHU		TÊN HẠNG MỤC	KÍCH THƯỚC (m) DÀI	RỘNG	SỐ TẦNG	DIỆN TÍCH SÀN (m2)	GHI CHÚ
ĐẤT CÔNG TRÌNH HẠ TẦNG KỸ THUẬT PHỤ TRỢ	P4	PHÒNG MÁY NÉN KHÍ	21	32	1	672.00	+
	P5	PHÒNG KIỂM TRA RT	22	17.75	1	313.01	+
	P6	TRẠM BIẾN ĐIỆN	54~65	15	1	892.00	KHÔNG NẰM TRONG PHẠM VI DỰ ÁN
	P7	TRẠM BƠM NƯỚC CẤP VÀ BỂ CHỨA NƯỚC	30	10	1	300.00	ĐƯỜNG KÍNH BỒN CHỨA NƯỚC LÀ 12,52M
	P8	TRẠM XỬ LÝ NƯỚC THẢI SINH HOẠT	18.65	7.5	1	139.88	BỂ NƯỚC NGẦM
	P9	NHÀ CHỨA CHẤT THẢI RẮN	30.75	20.4	1	627.30	
	P10	BỒN NƯỚC DỰ TRỮ	100	20	1	2,000.00	
	P11	BỒN ARGON DỰ TRỮ	15	10	1	150.00	
	P12	TRẠM ĐIỆN #1	18.4	8.4	1	154.56	
	P13	TRẠM ĐIỆN 22KV #2	20.45	15.2	1	310.84	
	P14	TRẠM ĐIỆN 22KV #3	26.8	8.8	1	235.84	BÊN TRONG NHÀ XƯỞNG F1
	P15	TRẠM ĐIỆN 6.6KV	15	10	1	150.00	
	P16	TRẠM ĐIỆN TTP	10.5	8.2	1	86.10	
	P17	NHÀ XỬ LÝ NƯỚC SẠCH	10	12	1	164.54	+
	P18	NHÀ XỬ LÝ NƯỚC THẢI SẢN XUẤT	30.75	9	1	276.75	
	P19	KHU CHỨA BỒN GAS	7	3	1	21.00	
	S9	TRẠM CÂN	12.05	3.3	1	39.77	TẢI TRỌNG: 50 TF/CL
	P22	KHU GIỮ PHẾ LIỆU	66	25	1	1,650.00	
	P26	BẢO TRÌ THIẾT BỊ NẶNG	20.4	10.4	1	212.16	
	P40	BỒN ARGON TAI WATER				120.00	
	P41	BỒN ARGON SẢN Y1				120.00	
	P42	NHÀ XE MÁY	108	35	1	3,780.00	
SÂN BÃI	Y4	20 MKGD SẢN SẢN XUẤT	110	25	4	11,000.00	
	Y5	SÂN XƯỞNG F2	170	20	1	3,400.00	
	Y7	SÂN XƯỞNG F2-	280	30	1	8,400.00	
	Y8	SÂN XƯỞNG F3	148.2	25	1	3,705.00	
	Y9	SÂN LẮP RÁP MHS	200	170	1	34,000.00	
	P39	SÂN ĐÓNG GÓI MỚI	55	42	1	2,310.00	
	P43	BÃI ĐỖ XE BUÝT	110	30	1	3,300.00	
	Y1-A	SÂN Y1-A				15,178.00	
	Y8-1	SÂN Y8-1				7,773.00	
	Y9	BÊN CẢNG TÀU TẢI TRỌNG 20000 DWT				7,110.00	

HẠNG MỤC XÂY MỚI

PHÂN LOẠI	STT	TÊN HẠNG MỤC	KẾT CẤU VÀ PHẠM VI XÂY DỰNG	QUY CÁCH (M) RỘNG	DÀI	SỐ LƯỢNG	DIỆN TÍCH TĂNG MỚI M2	GHI CHÚ
ĐẤT CÔNG TRÌNH SẢN XUẤT CÔNG NGHIỆP TTCN KHO TĂNG	A5	MÁI NHÀ CHE DI ĐỘNG	KẾT CẤU THÉP + TẤM TÔN	45.92	50	2	4,592.00	
	A7	NHÀ XƯỞNG F4	KẾT CẤU THÉP + TẤM TÔN	80	300	1	24,000.00	
	A9	NHÀ BẢO ÔN 1	KẾT CẤU THÉP + TẤM TÔN	57.7	113.7	1	6,560.49	
				7.6	27.6	1	209.76	
	A12	NHÀ GIA NHIỆT	KẾT CẤU THÉP + TẤM TÔN	50.7	50.7	1	2,570.49	
	A13	NHÀ BẢO ÔN 2	KẾT CẤU THÉP + TẤM TÔN	57.7	168.7	1	9,733.99	
				7.6	27.6	1	209.76	
	A14	XƯỞNG GIA CÔNG NHỎ	KẾT CẤU THÉP + TẤM TÔN	30	50	1	1,500.00	
	A15	NHÀ XƯỞNG F5	KẾT CẤU THÉP + TẤM TÔN	55	170	1	9,350.00	
	A17	XƯỞNG CẮT	KẾT CẤU THÉP + TẤM TÔN	30	80	1	2,400.00	
	A19	KHU VỰC NHÀ DI ĐỘNG	KẾT CẤU THÉP + TẤM TÔN					18 ĐỘI TỪ KHU BOILER SANG VỊ TRÍ MỚI
	A20	MÁI CHE NHÀ BOILER	KẾT CẤU THÉP + TẤM TÔN	36.6	276.8	1	10,130.88	KHU VỰC CẮT TẠO MỞ RỘNG QHCHV (DIỆN TÍCH 36.6M X 276.8M)
		TỔNG PHỤ					71,257.37	
ĐẤT CÔNG TRÌNH ĐIỀU HÀNH DỊCH VỤ	A6	NHÀ PHỤ TRỢ 3 TẦNG	BÊ TÔNG CỐT THÉP	20	100	1	2,000.00	
	A16	NHÀ VĂN PHÒNG 3 TẦNG	BÊ TÔNG CỐT THÉP	55	25	1	1,375.00	
	A21	NHÀ BẢO VỆ 1	BÊ TÔNG CỐT THÉP	10	12	1	120.00	
	A22	NHÀ BẢO VỆ 2	BÊ TÔNG CỐT THÉP	5	9	2	90.00	
	A23	NHÀ VỆ SINH	BÊ TÔNG CỐT THÉP	5	13.4	1	67.00	
		TỔNG PHỤ					3,652.00	
ĐẤT CÔNG TRÌNH HẠ TẦNG KỸ THUẬT PHỤ TRỢ	A2	TRẠM BIẾN ÁP + PHÒNG KHÍ NÉN	CỘT BÊ TÔNG + KHUNG KÈO THÉP	17	47	1	799.00	
	A3	NHÀ BƠM						
		BỂ NƯỚC LÁM MÁT	BÊ TÔNG CỐT THÉP	8.3	12.3	1	102.09	
		BỂ NƯỚC NGẦM	BÊ TÔNG CỐT THÉP	17.2	24.2	1		
	A4	KHU CO2	KẾT CẤU NGOÀI NHÀ	20	33	1		
	A8	NHÀ XE MÁY	KẾT CẤU THÉP + TẤM TÔN	176	25	1	4,400.00	
	A10	NHÀ ĐIỆN	CỘT BÊ TÔNG + KHUNG KÈO THÉP	7.6	28.4	2	431.68	
		Tổng phụ					5,732.77	
SÂN BÃI	A1	KHU PE		254	564	1		
	A11	TRẠM XE BUÝT		41	80	1		
	A24	TRẠM CÂN 80 TẤN						
	A18	KHU VỰC ĐẶT MÁY TĂNG ÁP		100	40	1		
		TỔNG PHỤ						
		TỔNG					80,642.14	

B

0 10M 20M 30M 40M 50M

0 2 4 6 8 10CM

CƠ QUAN PHÊ DUYỆT :
BAN QUẢN LÝ KKT DUNG QUẤT VÀ CÁC KCN QUẢNG NGÃI

KÈM THEO QUYẾT ĐỊNH SỐ .....NGÀY ..... THÁNG ..... NĂM 2026

CƠ QUAN THẨM ĐỊNH :
PHÒNG QUẢN LÝ QUY HOẠCH VÀ XÂY DỰNG

KÈM THEO TỜ TRÌNH SỐ .....NGÀY ..... THÁNG ..... NĂM 2026

CHỦ ĐẦU TƯ :
CÔNG TY TNHH HD HYUNDAI ECO VINA

KÈM THEO TỜ TRÌNH SỐ HEV-26-038/VB NGÀY 20 THÁNG 07 NĂM 2026

TỔNG GIÁM ĐỐC
CHOI SEUNGHYUN

QUY HOẠCH CHI TIẾT TỶ LỆ 1/500 DỰ ÁN CÔNG NGHIỆP HD HYUNDAI ECO VINA

ĐỊA ĐIỂM: KHU KINH TẾ DUNG QUẤT, XÃ VẠN TƯỜNG, TỈNH QUẢNG NGÃI, VIỆT NAM

TÊN BẢN VẼ :
MẶT BẰNG KIẾN TRÚC CẢNH QUAN QUY HOẠCH

HOÀN THÀNH : ...../ 2026 | CHỈNH SỬA LẦN 1: / 2026, LẦN 2: /2026

BẢN VẼ: QH-05	GHÉP: – TỜ A0	TỶ LỆ : 1/500
THỂ HIỆN	KTS. MAI THỊ HỒNG DIỄM	
THIẾT KẾ	KTS. MAI THỊ HỒNG DIỄM	
CHỦ TRÌ	KTS. NGUYỄN XUÂN TƯỜNG HUY	
KIỂM TRA	KS. NGUYỄN THÀNH VĂN	

CÔNG TY TNHH KIẾN TRÚC & KỸ THUẬT YS (VIỆT NAM)

TỔNG GIÁM ĐỐC
CHANG SOON JAE

CÔNG TY TNHH KIẾN TRÚC VÀ KỸ THUẬT YS (VIỆT NAM)
ĐỊA CHỈ: TẦNG 27, TÒA NHÀ TASCO, ĐƯỜNG PHẠM HÙNG, PHƯỜNG YÊN HÒA, THÀNH PHỐ HÀ NỘI, VIỆT NAM.

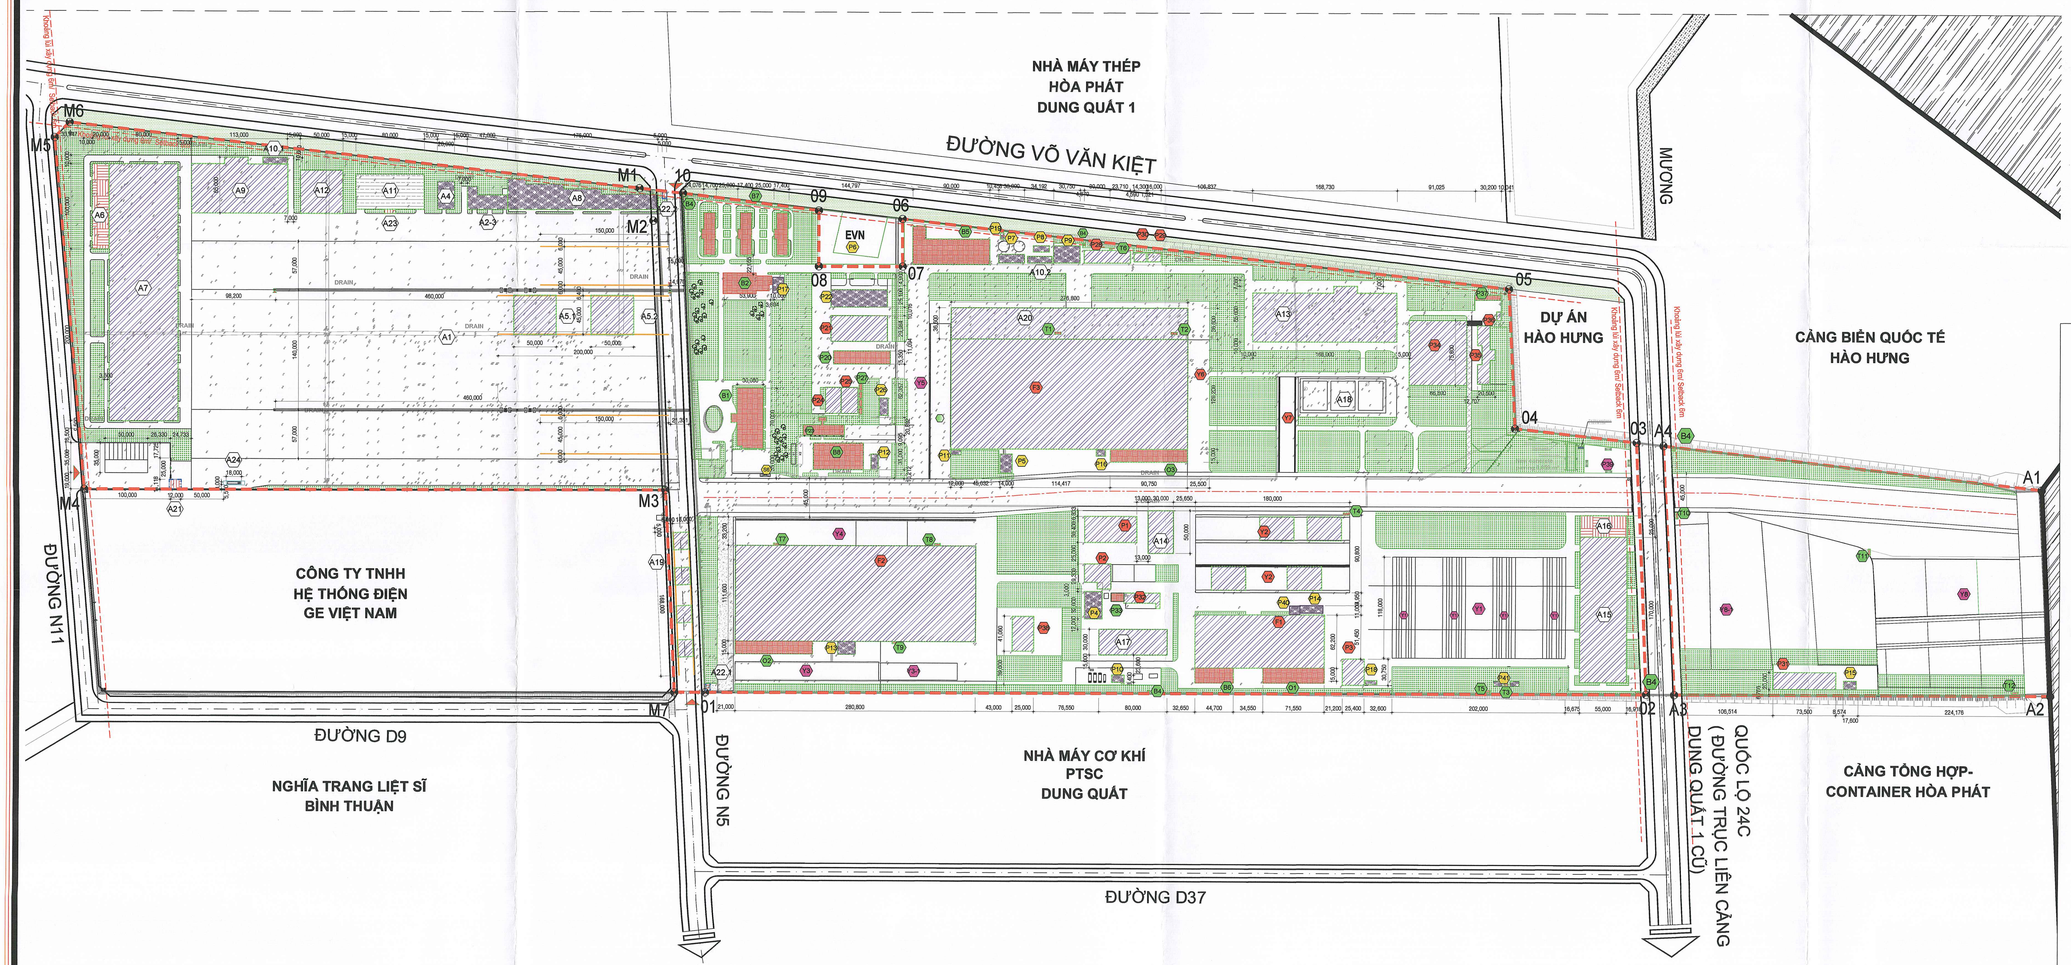

QUY HOẠCH ĐÁNH GIÁ MÔI TRƯỜNG CHIẾN LƯỢC

KÝ HIỆU :

- TÁC ĐỘNG TIÊU CỰC NHẸ
- TÁC ĐỘNG TIÊU CỰC TRUNG BÌNH
- NGUỒN GÂY Ô NHIỄM KK VÀ TIẾNG ỒN THẤP (GIAO THÔNG)
- CÂY XANH CÔNG VIÊN CẢI THIỆN ĐIỀU KIỆN VI KHÍ HẬU
- CÂY XANH CẢNH QUAN CẢI THIỆN ĐIỀU KIỆN VI KHÍ HẬU

KÝ HIỆU :

- RANH GIỚI THIẾT KẾ QUY HOẠCH
- ĐẤT CÔNG TRÌNH SẢN XUẤT CÔNG NGHIỆP, TTCN, KHO TÀNG HIỆN TRẠNG
- ĐẤT CÔNG TRÌNH SẢN XUẤT CÔNG NGHIỆP, TTCN, KHO TÀNG QUY HOẠCH
- ĐẤT CÔNG TRÌNH ĐIỀU HÀNH, DỊCH VỤ HIỆN TRẠNG
- ĐẤT CÔNG TRÌNH ĐIỀU HÀNH, DỊCH VỤ QUY HOẠCH
- ĐẤT CÔNG TRÌNH HẠ TẦNG KỸ THUẬT, PHỤ TRỢ HIỆN TRẠNG
- ĐẤT CÔNG TRÌNH HẠ TẦNG KỸ THUẬT, PHỤ TRỢ QUY HOẠCH
- ĐẤT BÃI ĐỖ XE QUY HOẠCH
- ĐẤT CÂY XANH
- ĐƯỜNG GIAO THÔNG

BAN QUẢN LÝ KHU KINH TẾ DUNG QUẤT VÀ CÁC KCN QUẢNG NGÃI
PHÒNG QUẢN LÝ QUY HOẠCH VÀ XÂY DỰNG
THẨM ĐỊNH
Theo văn bản số: 506 /QHXD
Ngày 12 tháng 7 năm 2026
Ký tên:

CƠ QUAN PHÊ DUYỆT :
BAN QUẢN LÝ KKT DUNG QUẤT VÀ CÁC KCN QUẢNG NGÃI

KÈM THEO QUYẾT ĐỊNH SỐ .....NGÀY ..... THÁNG ..... NĂM 2026

CƠ QUAN THẨM ĐỊNH :
PHÒNG QUẢN LÝ QUY HOẠCH VÀ XÂY DỰNG

KÈM THEO TỜ TRÌNH SỐ .....NGÀY ..... THÁNG ..... NĂM 2026

CHỦ ĐẦU TƯ :
CÔNG TY TNHH HD HYUNDAI ECO VINA

KÈM THEO TỜ TRÌNH SỐ HEV-26-038/VB NGÀY 20 THÁNG 07 NĂM 2026

CÔNG TY T.N.H.H HD HYUNDAI ECO VINA
TỔNG GIÁM ĐỐC
CHUNG SEUNGHYUN

QUY HOẠCH CHI TIẾT TỶ LỆ 1/500 DỰ ÁN CÔNG NGHIỆP HD HYUNDAI ECO VINA

ĐỊA ĐIỂM: KHU KINH TẾ DUNG QUẤT, XÃ VẠN TƯỜNG, TỈNH QUẢNG NGÃI, VIỆT NAM

TÊN BẢN VẼ :
QUY HOẠCH ĐÁNH GIÁ MÔI TRƯỜNG CHIẾN LƯỢC

HOÀN THÀNH : ..... / 2026 | CHỈNH SỬA LẦN 1: / 2026, LẦN 2: /2026

BẢN VẼ: QH-06	GHÉP: – TỜ A0	TỶ LỆ : 1/500
THỂ HIỆN	KTS. MAI THỊ HỒNG DIỄM	
THIẾT KẾ	KTS. MAI THỊ HỒNG DIỄM	
CHỦ TRÌ	KTS. NGUYỄN XUÂN TƯỜNG HUY	
KIỂM TRA	KS. NGUYỄN THÀNH VĂN	

CÔNG TY TNHH KIẾN TRÚC & KỸ THUẬT YS (VIỆT NAM)

CÔNG TY TNHH KIẾN TRÚC VÀ KỸ THUẬT YS VIỆT NAM
TỔNG GIÁM ĐỐC
CHANG SOON JAE

CÔNG TY TNHH KIẾN TRÚC VÀ KỸ THUẬT YS (VIỆT NAM)
ĐỊA CHỈ: TẦNG 27, TÒA NHÀ TASCO, ĐƯỜNG PHẠM HÙNG, PHƯỜNG YÊN HÒA, THÀNH PHỐ HÀ NỘI, VIỆT NAM.

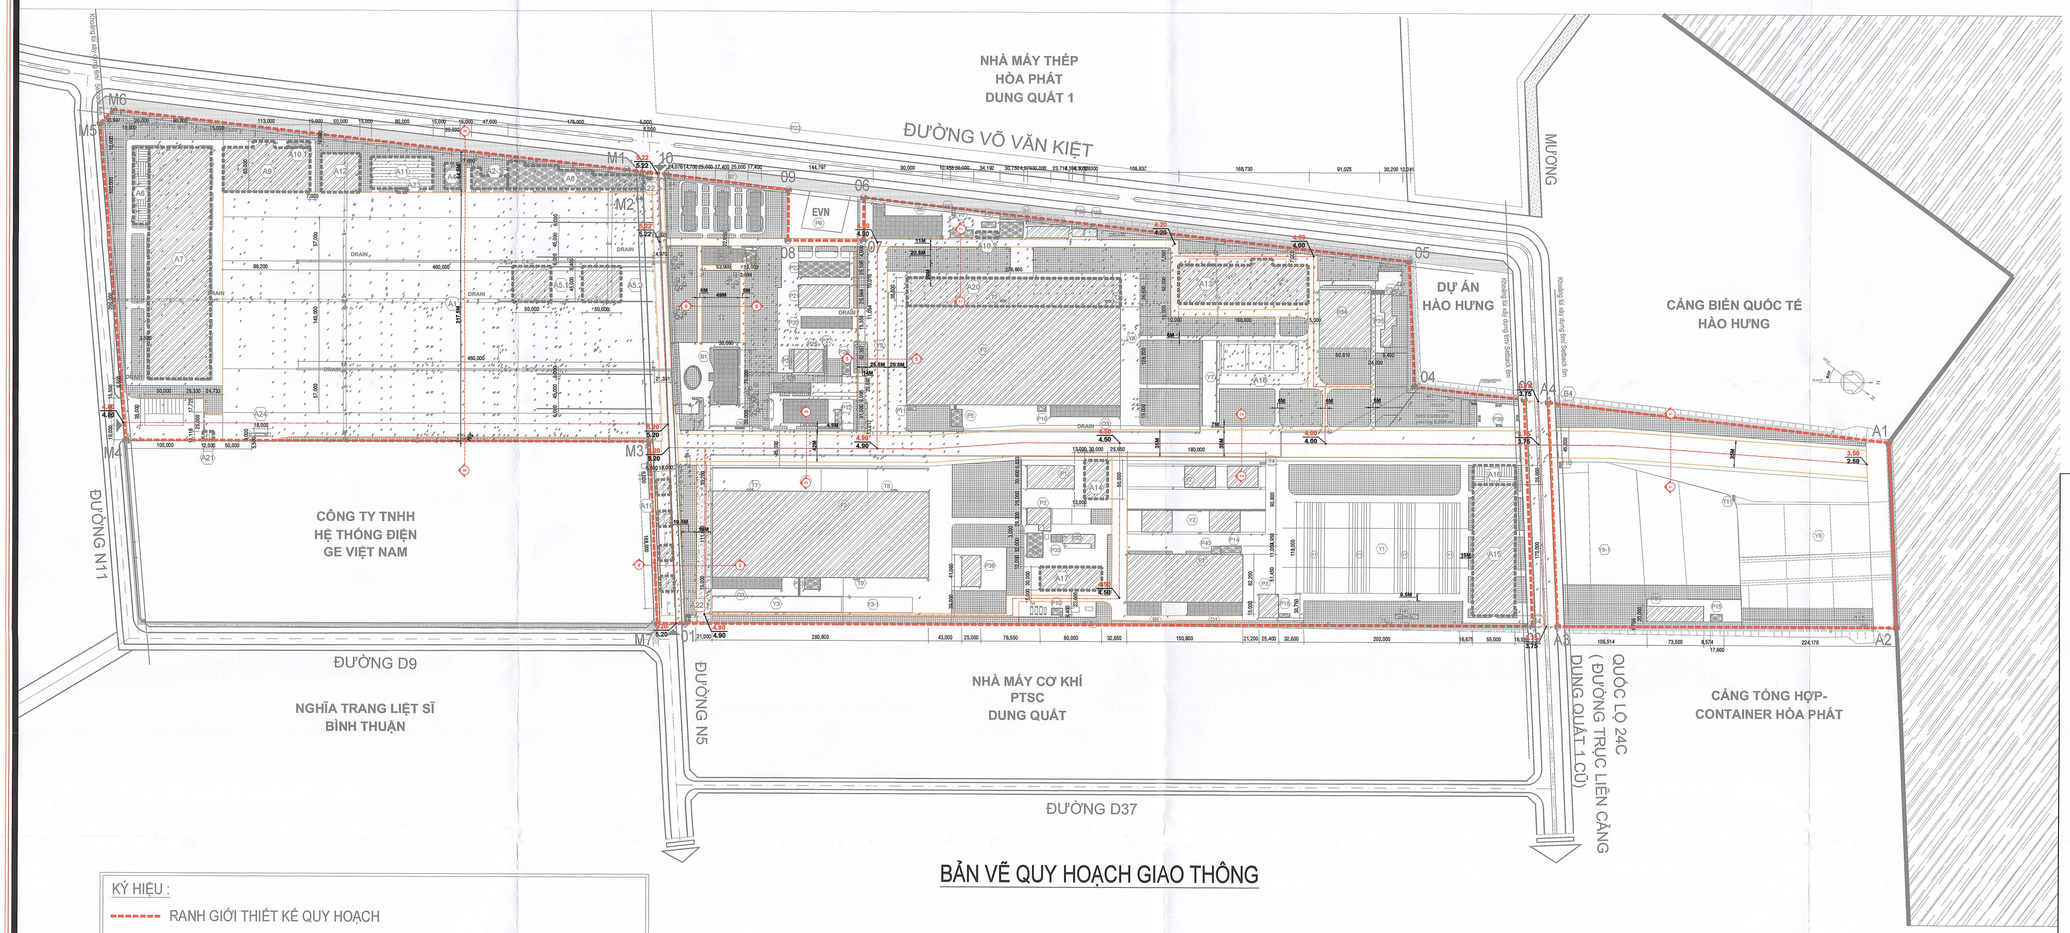

BẢN VẼ QUY HOẠCH GIAO THÔNG

KÝ HIỆU :

- RANH GIỚI THIẾT KẾ QUY HOẠCH
- ĐẤT CÔNG TRÌNH SẢN XUẤT CÔNG NGHIỆP, TTCN, KHO TÀNG HIỆN TRẠNG
- ĐẤT CÔNG TRÌNH SẢN XUẤT CÔNG NGHIỆP, TTCN, KHO TÀNG QUY HOẠCH
- ĐẤT CÔNG TRÌNH ĐIỀU HÀNH, DỊCH VỤ HIỆN TRẠNG
- ĐẤT CÔNG TRÌNH ĐIỀU HÀNH, DỊCH VỤ QUY HOẠCH
- ĐẤT CÔNG TRÌNH HẠ TẦNG KỸ THUẬT, PHỤ TRỢ HIỆN TRẠNG
- ĐẤT CÔNG TRÌNH HẠ TẦNG KỸ THUẬT, PHỤ TRỢ QUY HOẠCH
- ĐẤT BÃI ĐỖ XE QUY HOẠCH
- ĐẤT CÂY XANH
- ĐƯỜNG GIAO THÔNG

KÝ HIỆU

- MẶT CẮT
- 4.50 / 4.50 — CAO ĐỘ MẶT ĐƯỜNG / CAO ĐỘ HIỆN TRẠNG

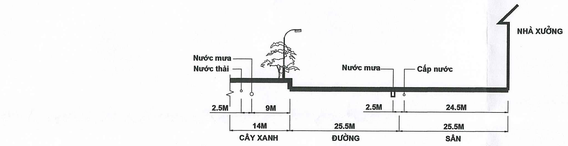

MẶT CẮT 1-1

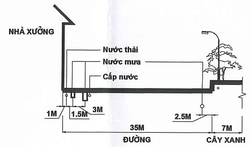

MẶT CẮT 2-2

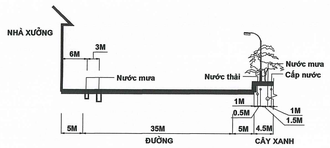

MẶT CẮT 3-3

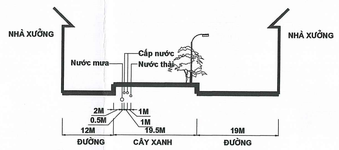

MẶT CẮT 4-4

MẶT CẮT 5-5

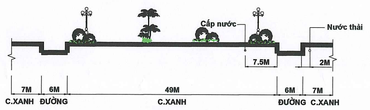

MẶT CẮT 6-6

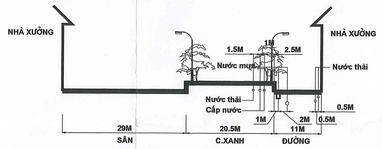

MẶT CẮT 7-7

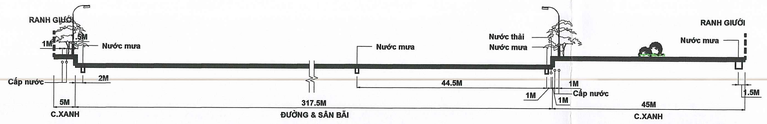

MẶT CẮT 8-8

BQL KKT DUNG QUẤT VÀ CÁC KCN QUẢNG NGÃI
PHÒNG QUẢN LÝ QUY HOẠCH VÀ XÂY DỰNG
THẨM ĐỊNH
Theo văn bản số.....QHXD
Ngày.....tháng.....năm 20.....
Ký tên:

CƠ QUAN PHÊ DUYỆT :
BAN QUẢN LÝ KKT DUNG QUẤT VÀ CÁC KCN QUẢNG NGÃI

KÈM THEO QUYẾT ĐỊNH SỐ .....NGÀY ..... THÁNG ..... NĂM 2026

CƠ QUAN THẨM ĐỊNH :
PHÒNG QUẢN LÝ QUY HOẠCH VÀ XÂY DỰNG

KÈM THEO TỜ TRÌNH SỐ .....NGÀY ..... THÁNG ..... NĂM 2026

CHỦ ĐẦU TƯ :
CÔNG TY TNHH HD HYUNDAI ECO VINA

KÈM THEO TỜ TRÌNH SỐ HEV-26-038/VB NGÀY 20 THÁNG 07 NĂM 2026

TỔNG GIÁM ĐỐC
CHOI SEUNGHYUN

QUY HOẠCH CHI TIẾT TỶ LỆ 1/500 DỰ ÁN CÔNG NGHIỆP HD HYUNDAI ECO VINA

ĐỊA ĐIỂM: KHU KINH TẾ DUNG QUẤT, XÃ VẠN TƯỜNG, TỈNH QUẢNG NGÃI, VIỆT NAM

TÊN BẢN VẼ :
BẢN VẼ QUY HOẠCH GIAO THÔNG

HOÀN THÀNH : ..... / 2026 | CHỈNH SỬA LẦN 1: / 2026, LẦN 2: /2026

QH-07	GHÉP: – TỜ A0	TỶ LỆ : 1/500
THỂ HIỆN	KTS. MAI THỊ HỒNG DIỄM	
THIẾT KẾ	KS. ĐẶNG THANH GIANG	
CHỦ TRÌ	KS. ĐẶNG THANH GIANG	
KIỂM TRA	KS. NGUYỄN THÀNH VĂN	

CÔNG TY TNHH KIẾN TRÚC & KỸ THUẬT YS (VIỆT NAM)

TỔNG GIÁM ĐỐC
CHANG SOON JAE

CÔNG TY TNHH KIẾN TRÚC VÀ KỸ THUẬT YS (VIỆT NAM)
ĐỊA CHỈ: TẦNG 27, TÒA NHÀ TASCO, ĐƯỜNG PHẠM HÙNG, PHƯỜNG YÊN HÒA, THÀNH PHỐ HÀ NỘI, VIỆT NAM.

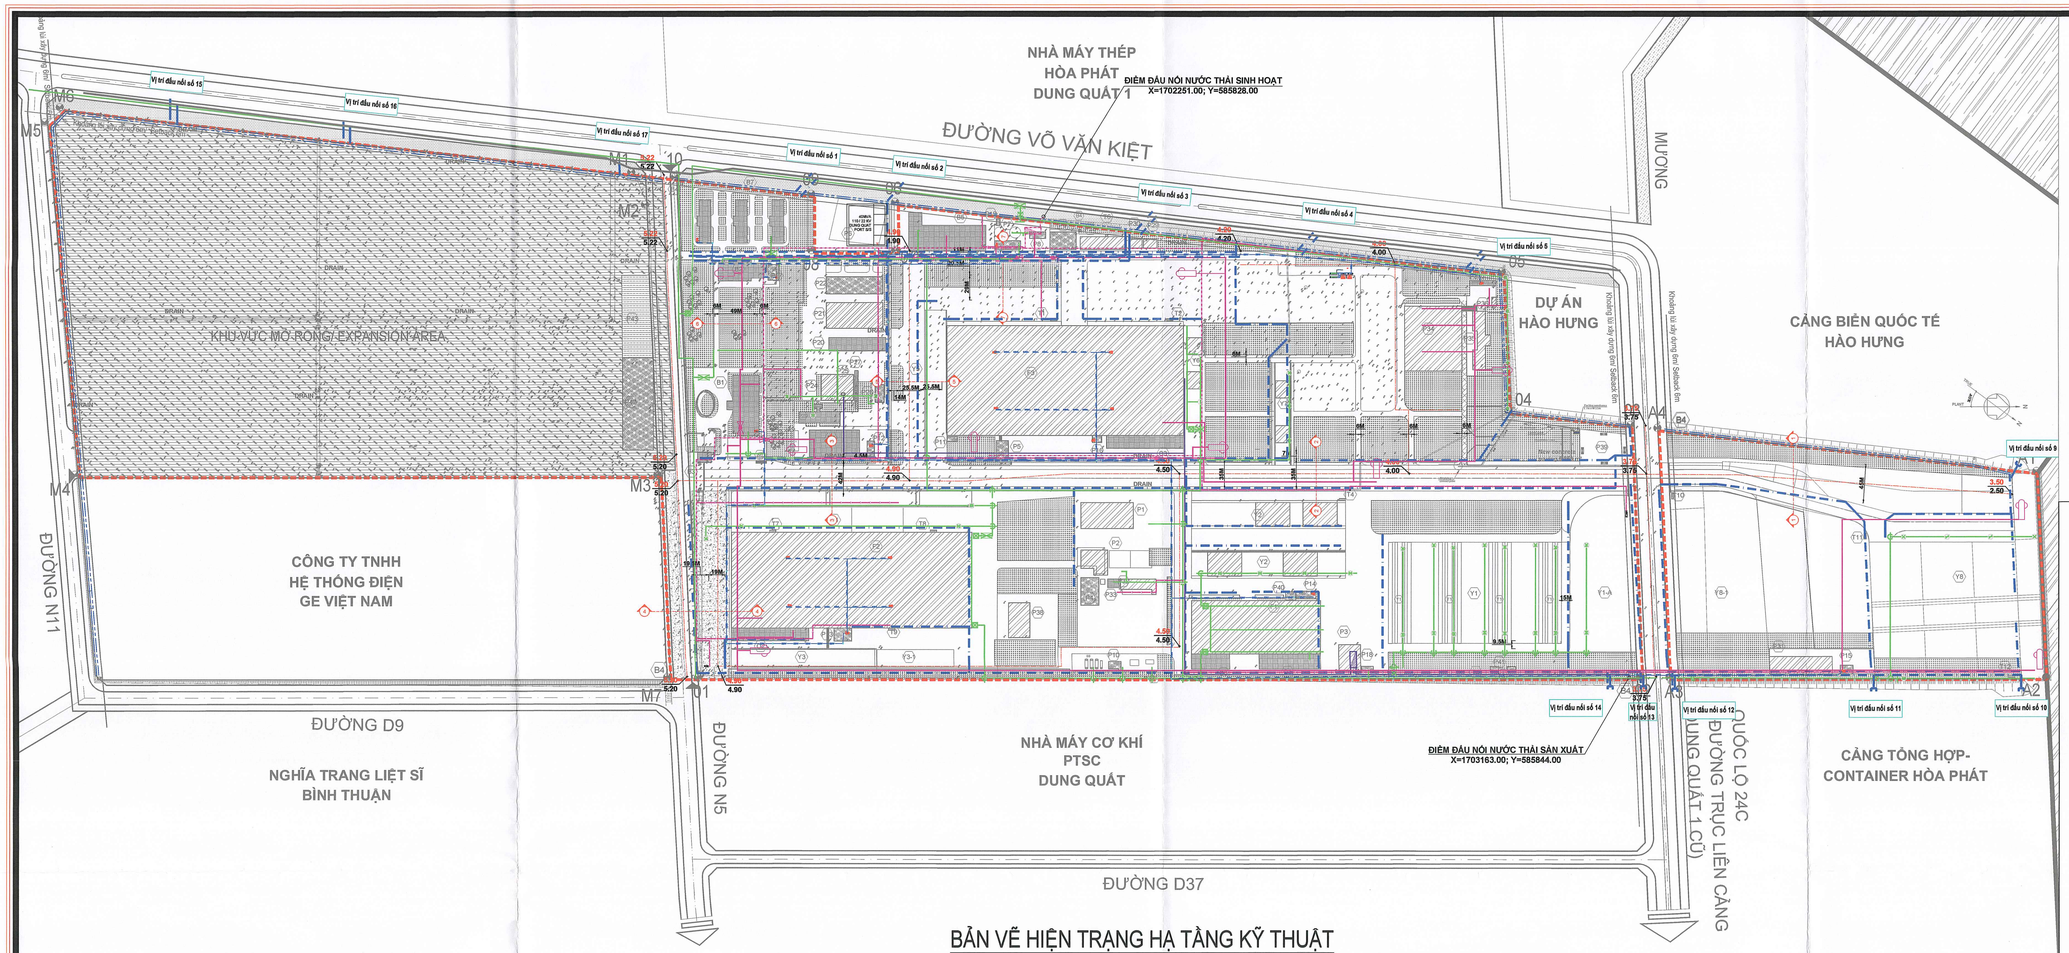

BẢN VẼ HIỆN TRẠNG HẠ TẦNG KỸ THUẬT

KÝ HIỆU :

- RANH GIỚI THIẾT KẾ QUY HOẠCH
- ĐẤT CÔNG TRÌNH SẢN XUẤT CÔNG NGHIỆP, TTCN, KHO TÀNG HIỆN TRẠNG
- ĐẤT CÔNG TRÌNH ĐIỀU HÀNH, DỊCH VỤ HIỆN TRẠNG
- ĐẤT CÔNG TRÌNH HẠ TẦNG KỸ THUẬT, PHỤ TRỢ HIỆN TRẠNG
- ĐẤT BÃI ĐỖ XE HIỆN TRẠNG
- ĐẤT CHƯA SỬ DỤNG
- ĐẤT CÂY XANH
- ĐƯỜNG GIAO THÔNG

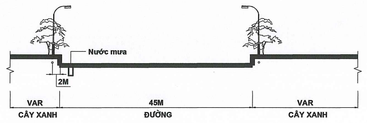

MẶT CẮT 1-1

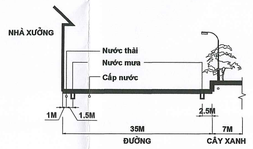

MẶT CẮT 2-2

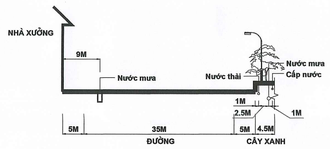

MẶT CẮT 3-3

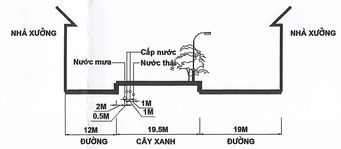

MẶT CẮT 4-4

MẶT CẮT 5-5

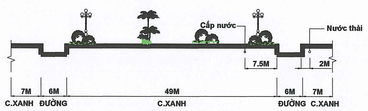

MẶT CẮT 6-6

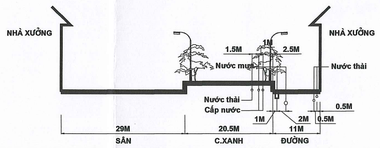

MẶT CẮT 7-7

KÝ HIỆU

- MƯƠNG THOÁT NƯỚC HIỆN TRẠNG
- CỐNG NGẦM THOÁT NƯỚC HIỆN TRẠNG
- MƯƠNG HỞ HIỆN TRẠNG
- ỐNG ÁP LỰC NƯỚC THẢI SH HIỆN TRẠNG
- ỐNG TỰ CHẢY NƯỚC THẢI SH HIỆN TRẠNG
- ỐNG ÁP LỰC NƯỚC THẢI SX HIỆN TRẠNG
- TRẠM XỬ LÝ NƯỚC THẢI HIỆN TRẠNG
- NƯỚC CẤP HIỆN TRẠNG
- NƯỚC CHỮA CHÁY HIỆN TRẠNG
- CÁP TRUNG THẾ HIỆN TRẠNG 22KV
- CÁP TRUNG THẾ HIỆN TRẠNG 6.6KV

BQL KKT DUNG QUẤT VÀ CÁC KCN QUẢNG NGÃI
PHÒNG QUẢN LÝ QUY HOẠCH VÀ XÂY DỰNG
THẨM ĐỊNH
Theo văn bản số:.....QHXD
Ngày.....tháng.....năm 20.....
Ký tên:

CƠ QUAN PHÊ DUYỆT :
BAN QUẢN LÝ KKT DUNG QUẤT VÀ CÁC KCN QUẢNG NGÃI

KÈM THEO QUYẾT ĐỊNH SỐ .....NGÀY ..... THÁNG ..... NĂM 2026

CƠ QUAN THẨM ĐỊNH :
PHÒNG QUẢN LÝ QUY HOẠCH VÀ XÂY DỰNG

KÈM THEO TỜ TRÌNH SỐ .....NGÀY ..... THÁNG ..... NĂM 2026

CHỦ ĐẦU TƯ :
CÔNG TY TNHH HD HYUNDAI ECO VINA

KÈM THEO TỜ TRÌNH SỐ HEV-26-038/VB NGÀY 20 THÁNG 07 NĂM 2026

TỔNG GIÁM ĐỐC
CHOI SEUNGHYUN

QUY HOẠCH CHI TIẾT TỶ LỆ 1/500 DỰ ÁN CÔNG NGHIỆP HD HYUNDAI ECO VINA

ĐỊA ĐIỂM: KHU KINH TẾ DUNG QUẤT, XÃ VẠN TƯỜNG, TỈNH QUẢNG NGÃI, VIỆT NAM

TÊN BẢN VẼ :
BẢN VẼ HIỆN TRẠNG HẠ TẦNG KỸ THUẬT

HOÀN THÀNH : ..... / 2026 | CHỈNH SỬA LẦN 1: / 2026, LẦN 2: /2026

QH-08A	GHÉP: – TỜ A0	TỶ LỆ : 1/500
THỂ HIỆN	KTS. MAI THỊ HỒNG DIỄM	
THIẾT KẾ	KS. ĐẶNG THANH GIANG	
CHỦ TRÌ	KS. ĐẶNG THANH GIANG	
KIỂM TRA	KS. NGUYỄN THÀNH VÂN	

CÔNG TY TNHH KIẾN TRÚC & KỸ THUẬT YS (VIỆT NAM)
TỔNG GIÁM ĐỐC
CHANG SOON JAE

CÔNG TY TNHH KIẾN TRÚC VÀ KỸ THUẬT YS (VIỆT NAM)
ĐỊA CHỈ: TẦNG 27, TÒA NHÀ TASCO, ĐƯỜNG PHẠM HÙNG, PHƯỜNG YÊN HÒA, THÀNH PHỐ HÀ NỘI, VIỆT NAM.

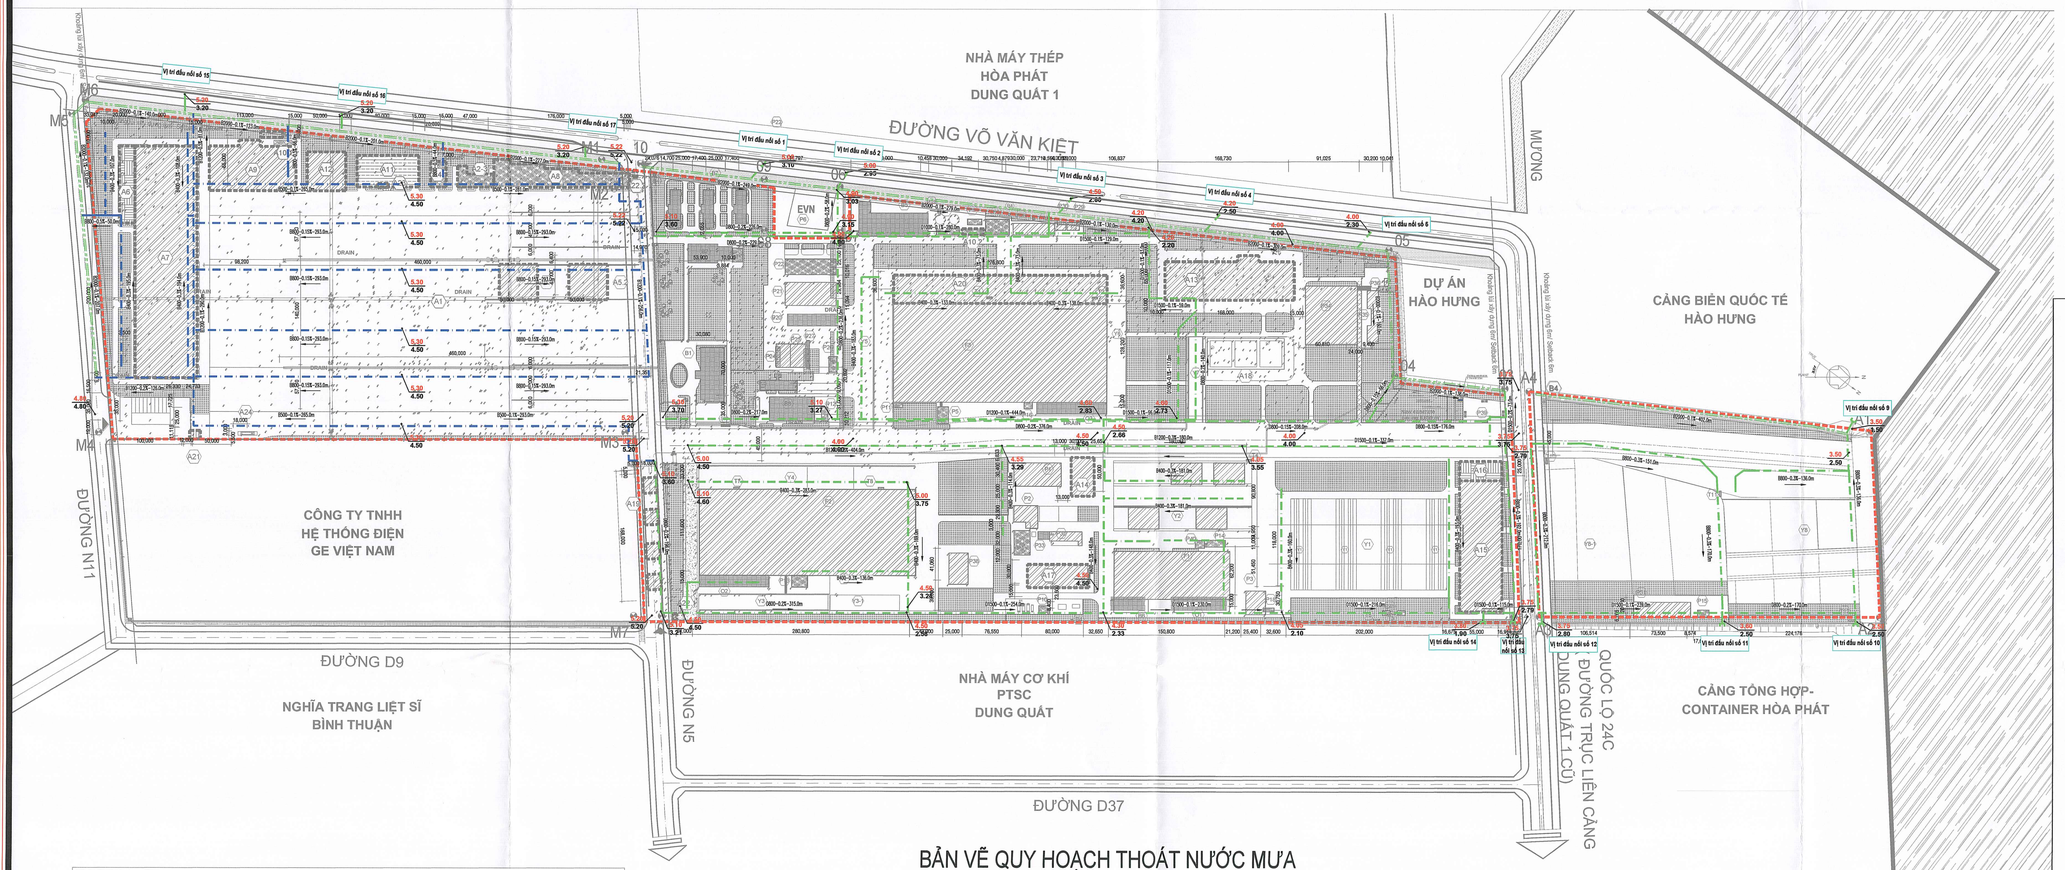

BẢN VẼ QUY HOẠCH THOÁT NƯỚC MƯA

KÝ HIỆU :

- RANH GIỚI THIẾT KẾ QUY HOẠCH
- ĐẤT CÔNG TRÌNH SẢN XUẤT CÔNG NGHIỆP, TTCN, KHO TÀNG HIỆN TRẠNG
- ĐẤT CÔNG TRÌNH SẢN XUẤT CÔNG NGHIỆP, TTCN, KHO TÀNG QUY HOẠCH
- ĐẤT CÔNG TRÌNH ĐIỀU HÀNH, DỊCH VỤ HIỆN TRẠNG
- ĐẤT CÔNG TRÌNH ĐIỀU HÀNH, DỊCH VỤ QUY HOẠCH
- ĐẤT CÔNG TRÌNH HẠ TẦNG KỸ THUẬT, PHỤ TRỢ HIỆN TRẠNG
- ĐẤT CÔNG TRÌNH HẠ TẦNG KỸ THUẬT, PHỤ TRỢ QUY HOẠCH
- ĐẤT BÃI ĐỖ XE QUY HOẠCH
- ĐẤT CÂY XANH
- ĐƯỜNG GIAO THÔNG

BẢNG THỐNG KÊ TỌA ĐỘ VỊ TRÍ ĐẤU NỐI NƯỚC MƯA
(11 ĐIỂM ĐẤU HIỆN TRẠNG)

TT	Điểm đấu nối	Tọa độ vị trí theo hệ VN2000		Ghi chú
		X (m)	Y (m)	
1	Điểm đấu nối số 1	X1 = 1702002,	Y1 = 586002	Đấu nối trên đường Võ Văn Kiệt giáp phía Tây Nhà máy
2	Điểm đấu nối số 2	X2 = 1702106	Y2 = 585945	
3	Điểm đấu nối số 3	X3 = 1702338	Y3 = 585807	
4	Điểm đấu nối số 4	X4 = 1702503	Y4 = 585714	
5	Điểm đấu nối số 5	X5 = 1702655	Y5 = 585627	
9	Điểm đấu nối số 9	X9 = 1703335	Y9 = 585424	Thoát nước mưa trực tiếp ra biển (Vịnh Dung Quất)
10	Điểm đấu nối số 10	X10 = 1703480	Y10 = 585611	
11	Điểm đấu nối số 11	X11 = 1703347	Y11 = 585706	
12	Điểm đấu nối số 12	X12 = 1703154	Y12 = 585848	
13	Điểm đấu nối số 13	X13 = 1703128	Y13 = 585870	
14	Điểm đấu nối số 14	X14 = 1703125	Y14 = 585873	
15	Điểm đấu nối số 15	X15 = 1701342	Y15 = 586384	Khu đất dự trữ (giai đoạn 2 – D2) - Đấu nối trên đường Võ Văn Kiệt giáp phía Tây Nhà máy
16	Điểm đấu nối số 16	X16 = 1701630	Y16 = 586226	
17	Điểm đấu nối số 17	X17 = 1701829	Y17 = 586109	

KÝ HIỆU

- MƯƠNG THOÁT NƯỚC HIỆN TRẠNG
- CỐNG NGẦM THOÁT NƯỚC HIỆN TRẠNG
- MƯƠNG HỞ HIỆN TRẠNG
- MƯƠNG THOÁT NƯỚC QUY HOẠCH

BAN QUẢN LÝ KKT DUNG QUẤT VÀ CÁC KCN QUẢNG NGÃI
PHÒNG QUẢN LÝ QUY HOẠCH VÀ XÂY DỰNG
THẨM ĐỊNH
Theo văn bản số:.....QHXD
Ngày.....tháng.....năm 20.....
Ký tên:

CƠ QUAN PHÊ DUYỆT :
BAN QUẢN LÝ KKT DUNG QUẤT VÀ CÁC KCN QUẢNG NGÃI

KÈM THEO QUYẾT ĐỊNH SỐ .....NGÀY ..... THÁNG ..... NĂM 2026

CƠ QUAN THẨM ĐỊNH :
PHÒNG QUẢN LÝ QUY HOẠCH VÀ XÂY DỰNG

KÈM THEO TỜ TRÌNH SỐ .....NGÀY ..... THÁNG ..... NĂM 2026

CHỦ ĐẦU TƯ :
CÔNG TY TNHH HD HYUNDAI ECO VINA

KÈM THEO TỜ TRÌNH SỐ HEV-26-038/VB NGÀY 20 THÁNG 07 NĂM 2026

TỔNG GIÁM ĐỐC
CHOI SEUNGHYUN

QUY HOẠCH CHI TIẾT TỶ LỆ 1/500 DỰ ÁN CÔNG NGHIỆP HD HYUNDAI ECO VINA

ĐỊA ĐIỂM: KHU KINH TẾ DUNG QUẤT, XÃ VAN TƯỜNG, TỈNH QUẢNG NGÃI, VIỆT NAM

TÊN BẢN VẼ :
BẢN VẼ QUY HOẠCH THOÁT NƯỚC MƯA

HOÀN THÀNH : ..... / 2026 | CHỈNH SỬA LẦN 1: / 2026, LẦN 2: /2026

QH-08	GHÉP: – TỜ A0	TỶ LỆ : 1/500
THỂ HIỆN	KTS. MAI THỊ HỒNG DIỄM	
THIẾT KẾ	KS. ĐẶNG THANH GIANG	
CHỦ TRÌ	KS. ĐẶNG THANH GIANG	
KIỂM TRA	KS. NGUYỄN THÁNH VĂN	

CÔNG TY TNHH KIẾN TRÚC & KỸ THUẬT YS (VIỆT NAM)
TỔNG GIÁM ĐỐC
CHANG SOON JAE

CÔNG TY TNHH KIẾN TRÚC VÀ KỸ THUẬT YS (VIỆT NAM)
ĐỊA CHỈ: TẦNG 27, TÒA NHÀ TASCO, ĐƯỜNG PHẠM HÙNG, PHƯỜNG YÊN HÒA, THÀNH PHỐ HÀ NỘI, VIỆT NAM.

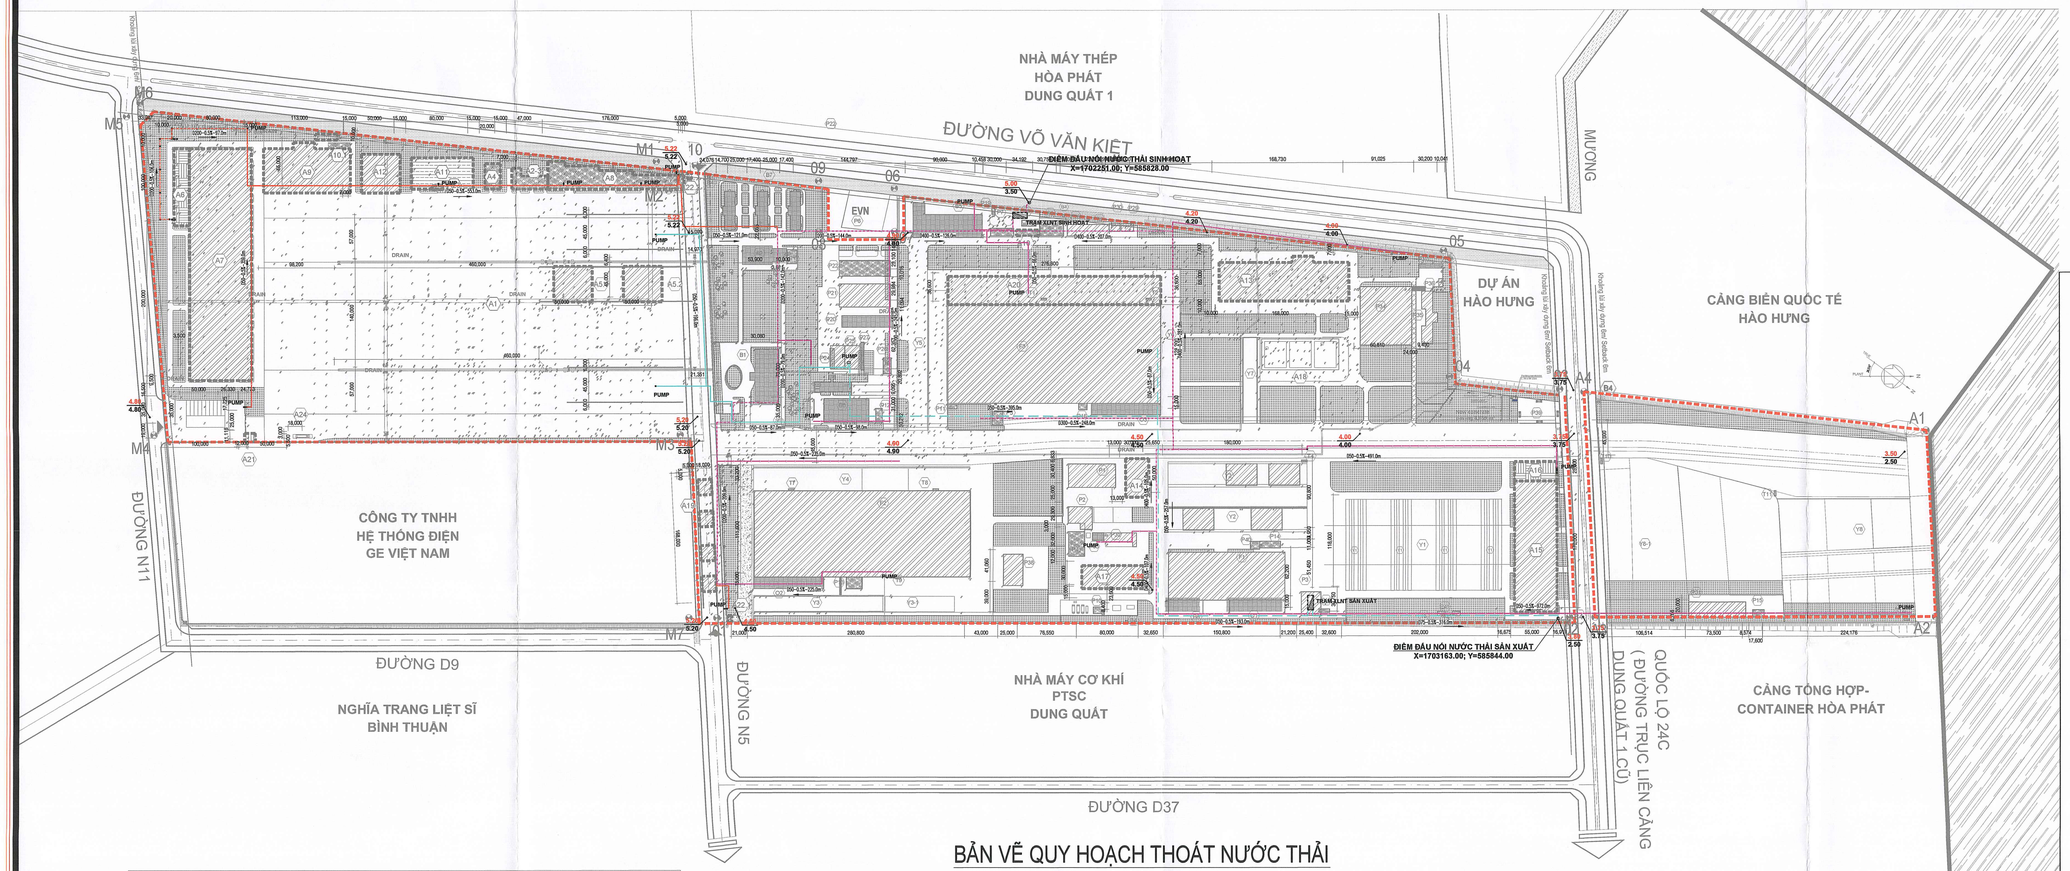

BẢN VẼ QUY HOẠCH THOÁT NƯỚC THẢI

KÝ HIỆU :

- RANH GIỚI THIẾT KẾ QUY HOẠCH
- ĐẤT CÔNG TRÌNH SẢN XUẤT CÔNG NGHIỆP, TTCN, KHO TÀNG HIỆN TRẠNG
- ĐẤT CÔNG TRÌNH SẢN XUẤT CÔNG NGHIỆP, TTCN, KHO TÀNG QUY HOẠCH
- ĐẤT CÔNG TRÌNH ĐIỀU HÀNH, DỊCH VỤ HIỆN TRẠNG
- ĐẤT CÔNG TRÌNH ĐIỀU HÀNH, DỊCH VỤ QUY HOẠCH
- ĐẤT CÔNG TRÌNH HẠ TẦNG KỸ THUẬT, PHỤ TRỢ HIỆN TRẠNG
- ĐẤT CÔNG TRÌNH HẠ TẦNG KỸ THUẬT, PHỤ TRỢ QUY HOẠCH
- ĐẤT BÃI ĐỖ XE QUY HOẠCH
- ĐẤT CÂY XANH
- ĐƯỜNG GIAO THÔNG

KÝ HIỆU

- **ỐNG ÁP LỰC NƯỚC THẢI SH HIỆN TRẠNG**
- **ỐNG TỰ CHẢY NƯỚC THẢI SH HIỆN TRẠNG**
- **ỐNG ÁP LỰC NƯỚC THẢI SX HIỆN TRẠNG**
- **ỐNG ÁP LỰC NƯỚC THẢI SX QUY HOẠCH**
- **TRẠM XỬ LÝ NƯỚC THẢI HIỆN TRẠNG**
- **ỐNG TỰ CHẢY NƯỚC THẢI SH QUY HOẠCH**
- **ỐNG ÁP LỰC NƯỚC THẢI SH QUY HOẠCH**

BAN QUẢN LÝ KKT DUNG QUẤT VÀ CÁC KCN QUẢNG NGÃI
PHÒNG QUẢN LÝ QUY HOẠCH VÀ XÂY DỰNG
THẨM ĐỊNH
Theo văn bản số.....GHXD
Ngày.....tháng.....năm 20.....
Ký tên:

CƠ QUAN PHÊ DUYỆT :
BAN QUẢN LÝ KKT DUNG QUẤT VÀ CÁC KCN QUẢNG NGÃI

KÈM THEO QUYẾT ĐỊNH SỐ .....NGÀY ..... THÁNG ..... NĂM 2026

CƠ QUAN THẨM ĐỊNH :
PHÒNG QUẢN LÝ QUY HOẠCH VÀ XÂY DỰNG

KÈM THEO TỜ TRÌNH SỐ .....NGÀY ..... THÁNG ..... NĂM 2026

CHỦ ĐẦU TƯ :
CÔNG TY TNHH HD HYUNDAI ECO VINA

KÈM THEO TỜ TRÌNH SỐ HEV-26-038/VB NGÀY 20 THÁNG 07 NĂM 2026

TỔNG GIÁM ĐỐC
CHOI SEUNGHYUN

QUY HOẠCH CHI TIẾT TỶ LỆ 1/500 DỰ ÁN CÔNG NGHIỆP HD HYUNDAI ECO VINA

ĐỊA ĐIỂM: KHU KINH TẾ DUNG QUẤT, XÃ VẠN TƯỜNG, TỈNH QUẢNG NGÃI, VIỆT NAM

TÊN BẢN VẼ :
BẢN VẼ QUY HOẠCH THOÁT NƯỚC THẢI

HOÀN THÀNH : ..... / 2026 | CHỈNH SỬA LẦN 1: / 2026, LẦN 2: /2026

QH-09	GHÉP: – TỜ A0	TỶ LỆ : 1/500
THỂ HIỆN	KTS. MAI THỊ HỒNG DIỄM	
THIẾT KẾ	KS. ĐẶNG THANH GIANG	
CHỦ TRÌ	KS. ĐẶNG THANH GIANG	
KIỂM TRA	KS. NGUYỄN THÀNH VĂN	

CÔNG TY TNHH KIẾN TRÚC & KỸ THUẬT YS (VIỆT NAM)

TỔNG GIÁM ĐỐC
CHANG SOON JAE

CÔNG TY TNHH KIẾN TRÚC VÀ KỸ THUẬT YS (VIỆT NAM)
ĐỊA CHỈ: TẦNG 27, TÒA NHÀ TASCO, ĐƯỜNG PHẠM HÙNG, PHƯỜNG YÊN HÒA, THÀNH PHỐ HÀ NỘI, VIỆT NAM.

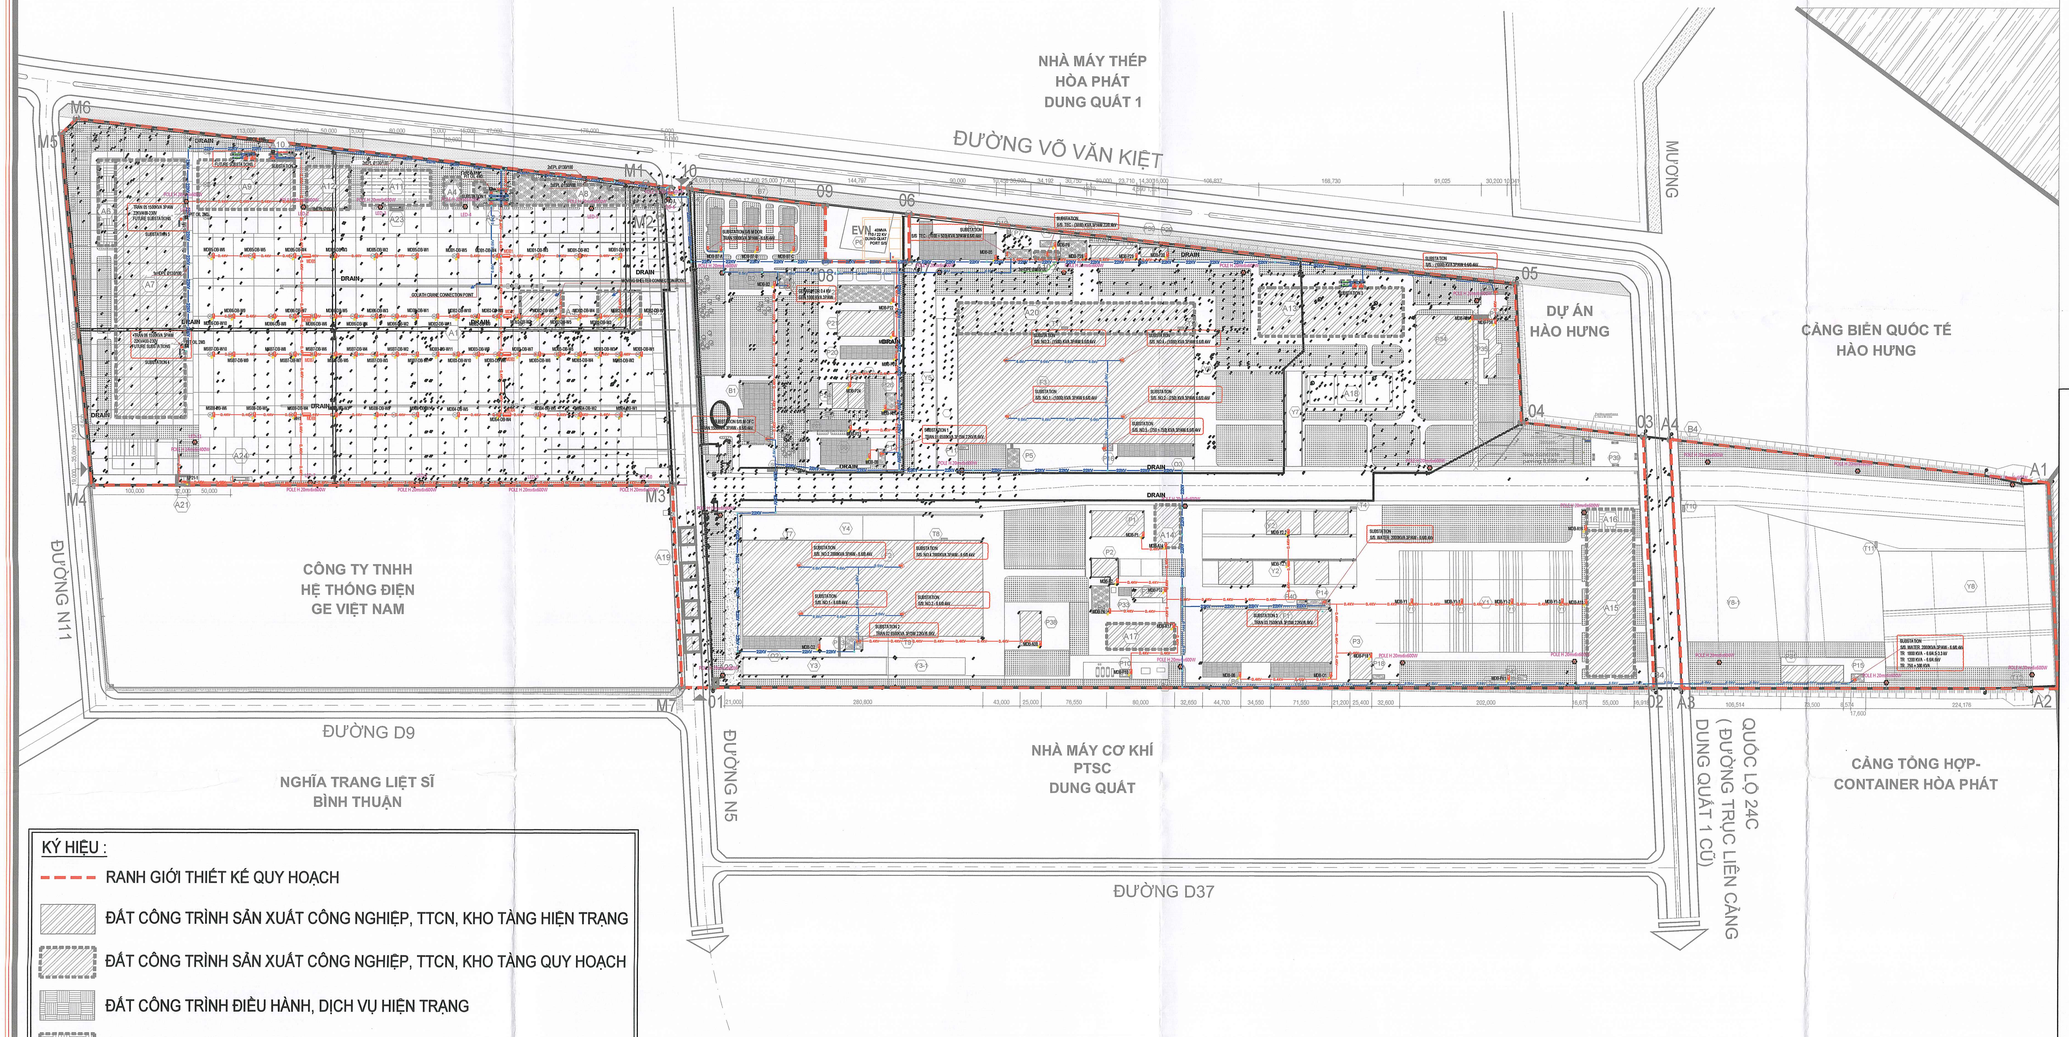

KÝ HIỆU :

- RANH GIỚI THIẾT KẾ QUY HOẠCH
- ĐẤT CÔNG TRÌNH SẢN XUẤT CÔNG NGHIỆP, TTCN, KHO TÀNG HIỆN TRẠNG
- ĐẤT CÔNG TRÌNH SẢN XUẤT CÔNG NGHIỆP, TTCN, KHO TÀNG QUY HOẠCH
- ĐẤT CÔNG TRÌNH ĐIỀU HÀNH, DỊCH VỤ HIỆN TRẠNG
- ĐẤT CÔNG TRÌNH ĐIỀU HÀNH, DỊCH VỤ QUY HOẠCH
- ĐẤT CÔNG TRÌNH HẠ TẦNG KỸ THUẬT, PHỤ TRỢ HIỆN TRẠNG
- ĐẤT CÔNG TRÌNH HẠ TẦNG KỸ THUẬT, PHỤ TRỢ QUY HOẠCH
- ĐẤT BÃI ĐỖ XE QUY HOẠCH
- ĐẤT CÂY XANH
- ĐƯỜNG GIAO THÔNG

KÝ HIỆU	DIỄN GIẢI
22KV	CÁP NGẦM TRUNG THẾ 22kV
6.6kV	CÁP NGẦM TRUNG THẾ 6.6kV
0.4KV	CÁP NGẦM HẠ THẾ 0.4kV
ELV	CÁP NGẦM THÔNG TIN
	ĐIỆN ĐƯỜNG H 20m/6x60W
	TỦ ĐIỆN PHÂN PHỐI
	TRẠM BIẾN ÁP PHÂN PHỐI 22/0.4kV
	HỐ GA TRUNG THẾ
	HỐ GA HẠ THẾ

BẢN ĐỒ QUY HOẠCH CẤP ĐIỆN VÀ CHIẾU SÁNG

CƠ QUAN PHÊ DUYỆT :
BAN QUẢN LÝ KKT DUNG QUẤT VÀ CÁC KCN QUẢNG NGÃI

KÈM THEO QUYẾT ĐỊNH SỐ .....NGÀY ..... THÁNG ..... NĂM 2026

CƠ QUAN THẨM ĐỊNH :
PHÒNG QUẢN LÝ QUY HOẠCH VÀ XÂY DỰNG

KÈM THEO TỜ TRÌNH SỐ .....NGÀY ..... THÁNG ..... NĂM 2026

CHỦ ĐẦU TƯ :
CÔNG TY TNHH HD HYUNDAI ECO VINA

KÈM THEO TỜ TRÌNH SỐ HEV-26-038/VB NGÀY 20 THÁNG 07 NĂM 2026

TỔNG GIÁM ĐỐC
CHOI SEUNGHYUN

QUY HOẠCH CHI TIẾT TỶ LỆ 1/500 DỰ ÁN CÔNG NGHIỆP HD HYUNDAI ECO VINA

ĐỊA ĐIỂM: KHU KINH TẾ DUNG QUẤT, XÃ VẠN TƯỜNG, TỈNH QUẢNG NGÃI, VIỆT NAM

TÊN BẢN VẼ :
BẢN ĐỒ QUY HOẠCH CẤP ĐIỆN

HOÀN THÀNH : ...../ 2026	CHỈNH SỬA LẦN 1: / 2026, LẦN 2: /2026

BẢN VẼ: HQ-10	GHÉP: – TỜ A0	TỶ LỆ : 1/500
THỂ HIỆN	KS. HUỲNH THANH NGÂN	
THIẾT KẾ	KS. TRẦN DUY PHƯƠNG	
CHỦ TRÌ	KS. TRẦN DUY PHƯƠNG	
KIỂM TRA	KS. NGUYỄN THÀNH VĂN	

CÔNG TY TNHH KIẾN TRÚC & KỸ THUẬT YS (VIỆT NAM)
TỔNG GIÁM ĐỐC
CHANG SOON JAE

CÔNG TY TNHH KIẾN TRÚC VÀ KỸ THUẬT YS (VIỆT NAM)
ĐỊA CHỈ: TẦNG 27, TÒA NHÀ TASCO, ĐƯỜNG PHẠM HÙNG, PHƯỜNG YÊN HÒA, THÀNH PHỐ HÀ NỘI, VIỆT NAM.

BAN QUẢN LÝ KHU KINH TẾ DUNG QUẤT VÀ CÁC KCN QUẢNG NGÃI
PHÒNG QUẢN LÝ QUY HOẠCH VÀ XÂY DỰNG
THẨM ĐỊNH
Theo văn bản số:...../CHXD
Ngày.....tháng.....năm 20.....
Ký tên:

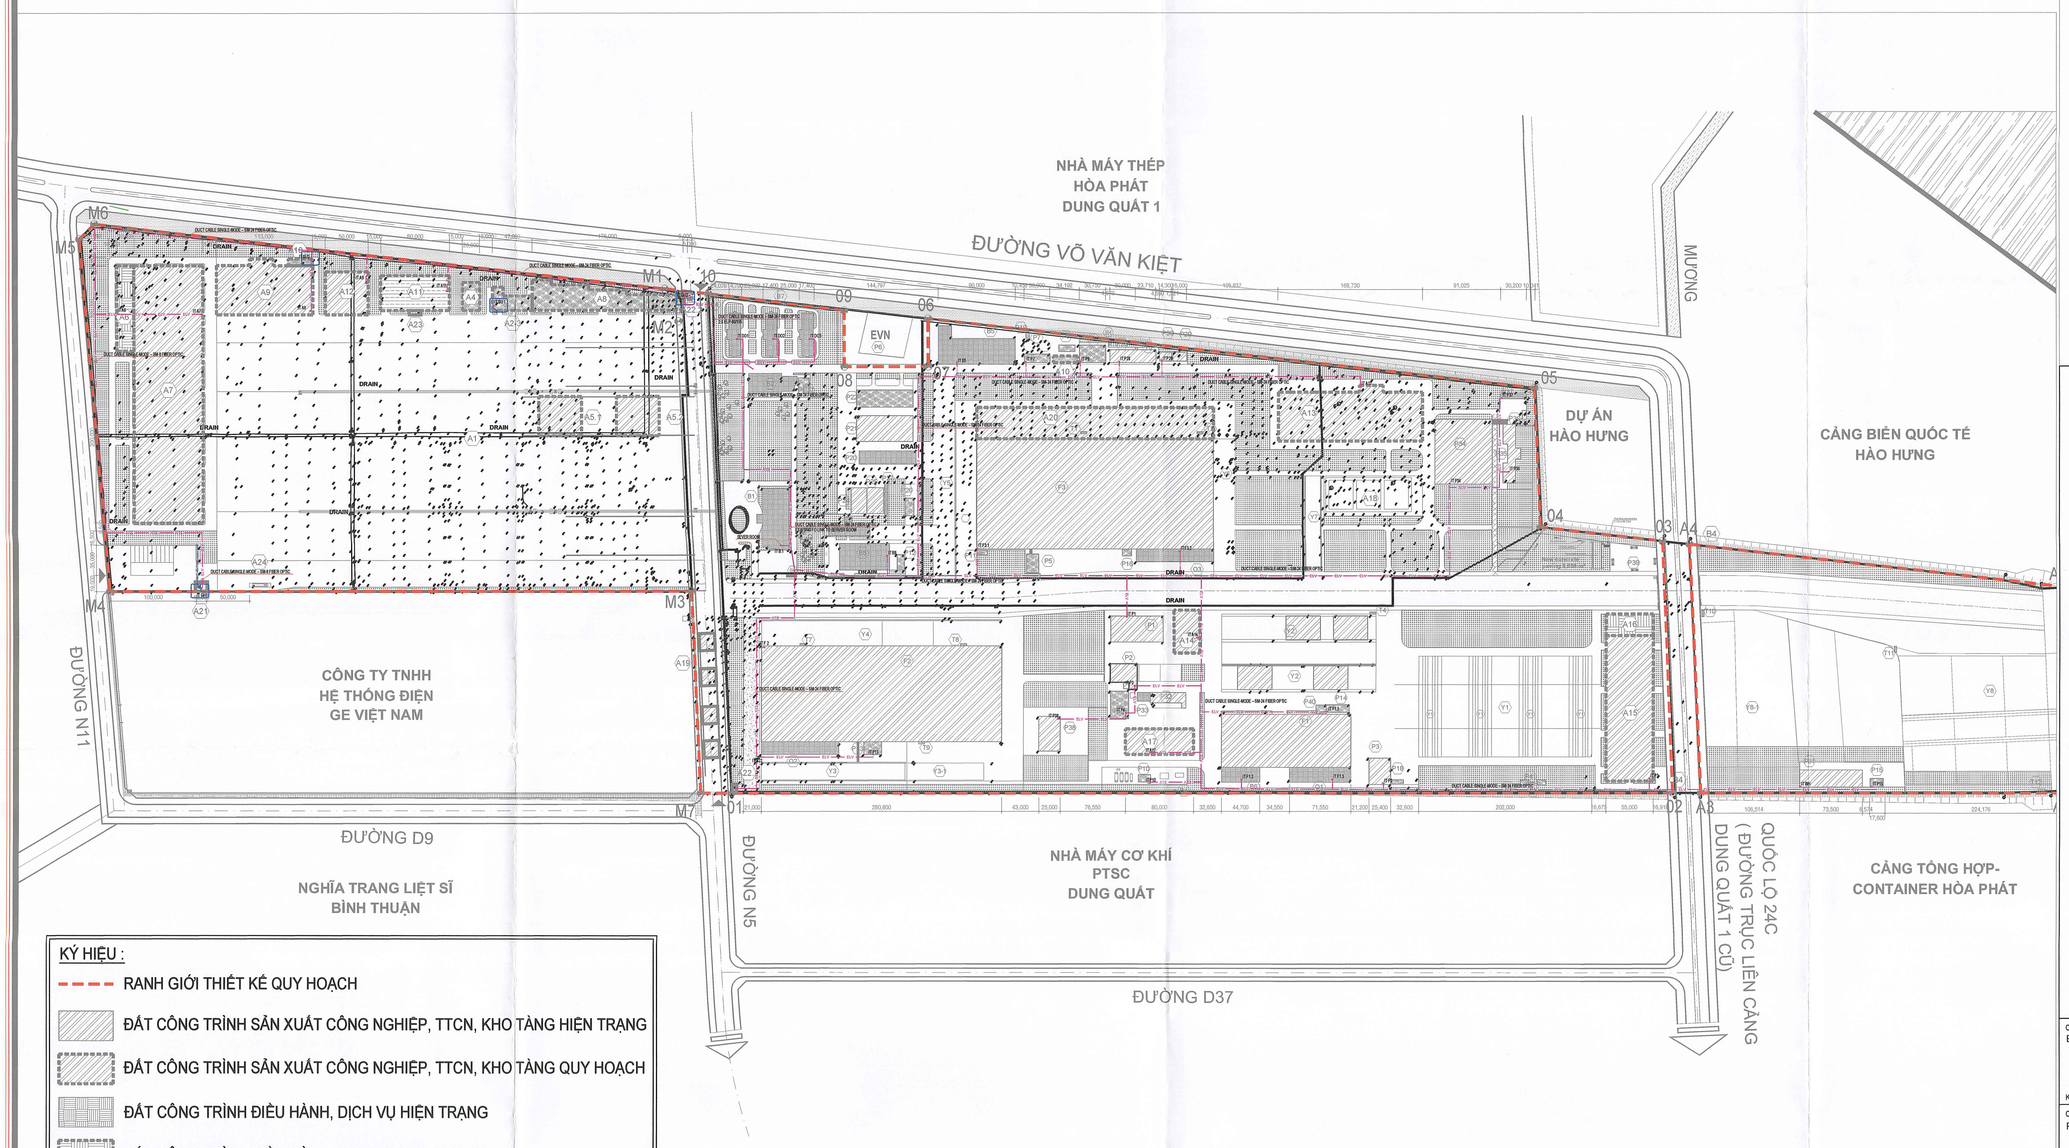

KÝ HIỆU	DIỄN GIẢI
22KV	CÁP NGẦM TRUNG THẾ 22KV
6.6kV	CÁP NGẦM TRUNG THẾ 6.6KV
0.4KV	CÁP NGẦM HẠ THẾ 0.4KV
ELV	CÁP NGẦM THÔNG TIN
	ĐIỆN ĐƯỜNG 1x 20mx6x600W
	TỦ ĐIỆN PHÂN PHỐI
	TRẠM BIẾN ÁP PHÂN PHỐI 22/0.4KV
	HỐ GA TRUNG THẾ
	HỐ GA HẠ THẾ

KÝ HIỆU :

- RANH GIỚI THIẾT KẾ QUY HOẠCH
- ĐẤT CÔNG TRÌNH SẢN XUẤT CÔNG NGHIỆP, TTCN, KHO TÀNG HIỆN TRẠNG
- ĐẤT CÔNG TRÌNH SẢN XUẤT CÔNG NGHIỆP, TTCN, KHO TÀNG QUY HOẠCH
- ĐẤT CÔNG TRÌNH ĐIỀU HÀNH, DỊCH VỤ HIỆN TRẠNG
- ĐẤT CÔNG TRÌNH ĐIỀU HÀNH, DỊCH VỤ QUY HOẠCH
- ĐẤT CÔNG TRÌNH HẠ TẦNG KỸ THUẬT, PHỤ TRỢ HIỆN TRẠNG
- ĐẤT CÔNG TRÌNH HẠ TẦNG KỸ THUẬT, PHỤ TRỢ QUY HOẠCH
- ĐẤT BÃI ĐỖ XE QUY HOẠCH
- ĐẤT CÂY XANH
- ĐƯỜNG GIAO THÔNG

BẢN ĐỒ QUY HOẠCH MẠNG NỘI BỘ

BQL KKT DUNG QUẤT VÀ CÁC KCN QUẢNG NGÃI
PHÒNG QUẢN LÝ QUY HOẠCH VÀ XÂY DỰNG
THẨM ĐỊNH
Theo văn bản số:...../GHXD
Ngày.....tháng.....năm 20.....
Ký tên:

CƠ QUAN PHÊ DUYỆT :
BAN QUẢN LÝ KKT DUNG QUẤT VÀ CÁC KCN QUẢNG NGÃI

KÈM THEO QUYẾT ĐỊNH SỐ .....NGÀY ..... THÁNG ..... NĂM 2026

CƠ QUAN THẨM ĐỊNH :
PHÒNG QUẢN LÝ QUY HOẠCH VÀ XÂY DỰNG

KÈM THEO TỜ TRÌNH SỐ .....NGÀY ..... THÁNG ..... NĂM 2026

CHỦ ĐẦU TƯ :
CÔNG TY TNHH HD HYUNDAI ECO VINA

KÈM THEO TỜ TRÌNH SỐ HEV-26-038/VB NGÀY 20 THÁNG 07 NĂM 2026

TỔNG GIÁM ĐỐC
CHOI SEUNGHYUN

QUY HOẠCH CHI TIẾT TỶ LỆ 1/500 DỰ ÁN CÔNG NGHIỆP HD HYUNDAI ECO VINA

ĐỊA ĐIỂM: KHU KINH TẾ DUNG QUẤT, XÃ VẠN TƯỜNG, TỈNH QUẢNG NGÃI, VIỆT NAM

TÊN BẢN VẼ :
BẢN ĐỒ QUY HOẠCH MẠNG NỘI BỘ

HOÀN THÀNH : ..... / 2026	CHỈNH SỬA LẦN 1: / 2026, LẦN 2: /2026

BẢN VẼ: HQ-11	GHÉP: – TỜ A0	TỶ LỆ : 1/500
THỂ HIỆN	KS. HUỲNH THANH NGÂN	
THIẾT KẾ	KS. TRẦN DUY PHƯƠNG	
CHỦ TRÌ	KS. TRẦN DUY PHƯƠNG	
KIỂM TRA	KS. NGUYỄN THÀNH VẬN	

CÔNG TY TNHH KIẾN TRÚC & KỸ THUẬT YS (VIỆT NAM)

TỔNG GIÁM ĐỐC
CHANG SOON JAE

CÔNG TY TNHH KIẾN TRÚC VÀ KỸ THUẬT YS (VIỆT NAM)
ĐỊA CHỈ: TẦNG 27, TÒA NHÀ TASCO, ĐƯỜNG PHẠM HÙNG, PHƯỜNG YÊN HÒA, THÀNH PHỐ HÀ NỘI, VIỆT NAM.

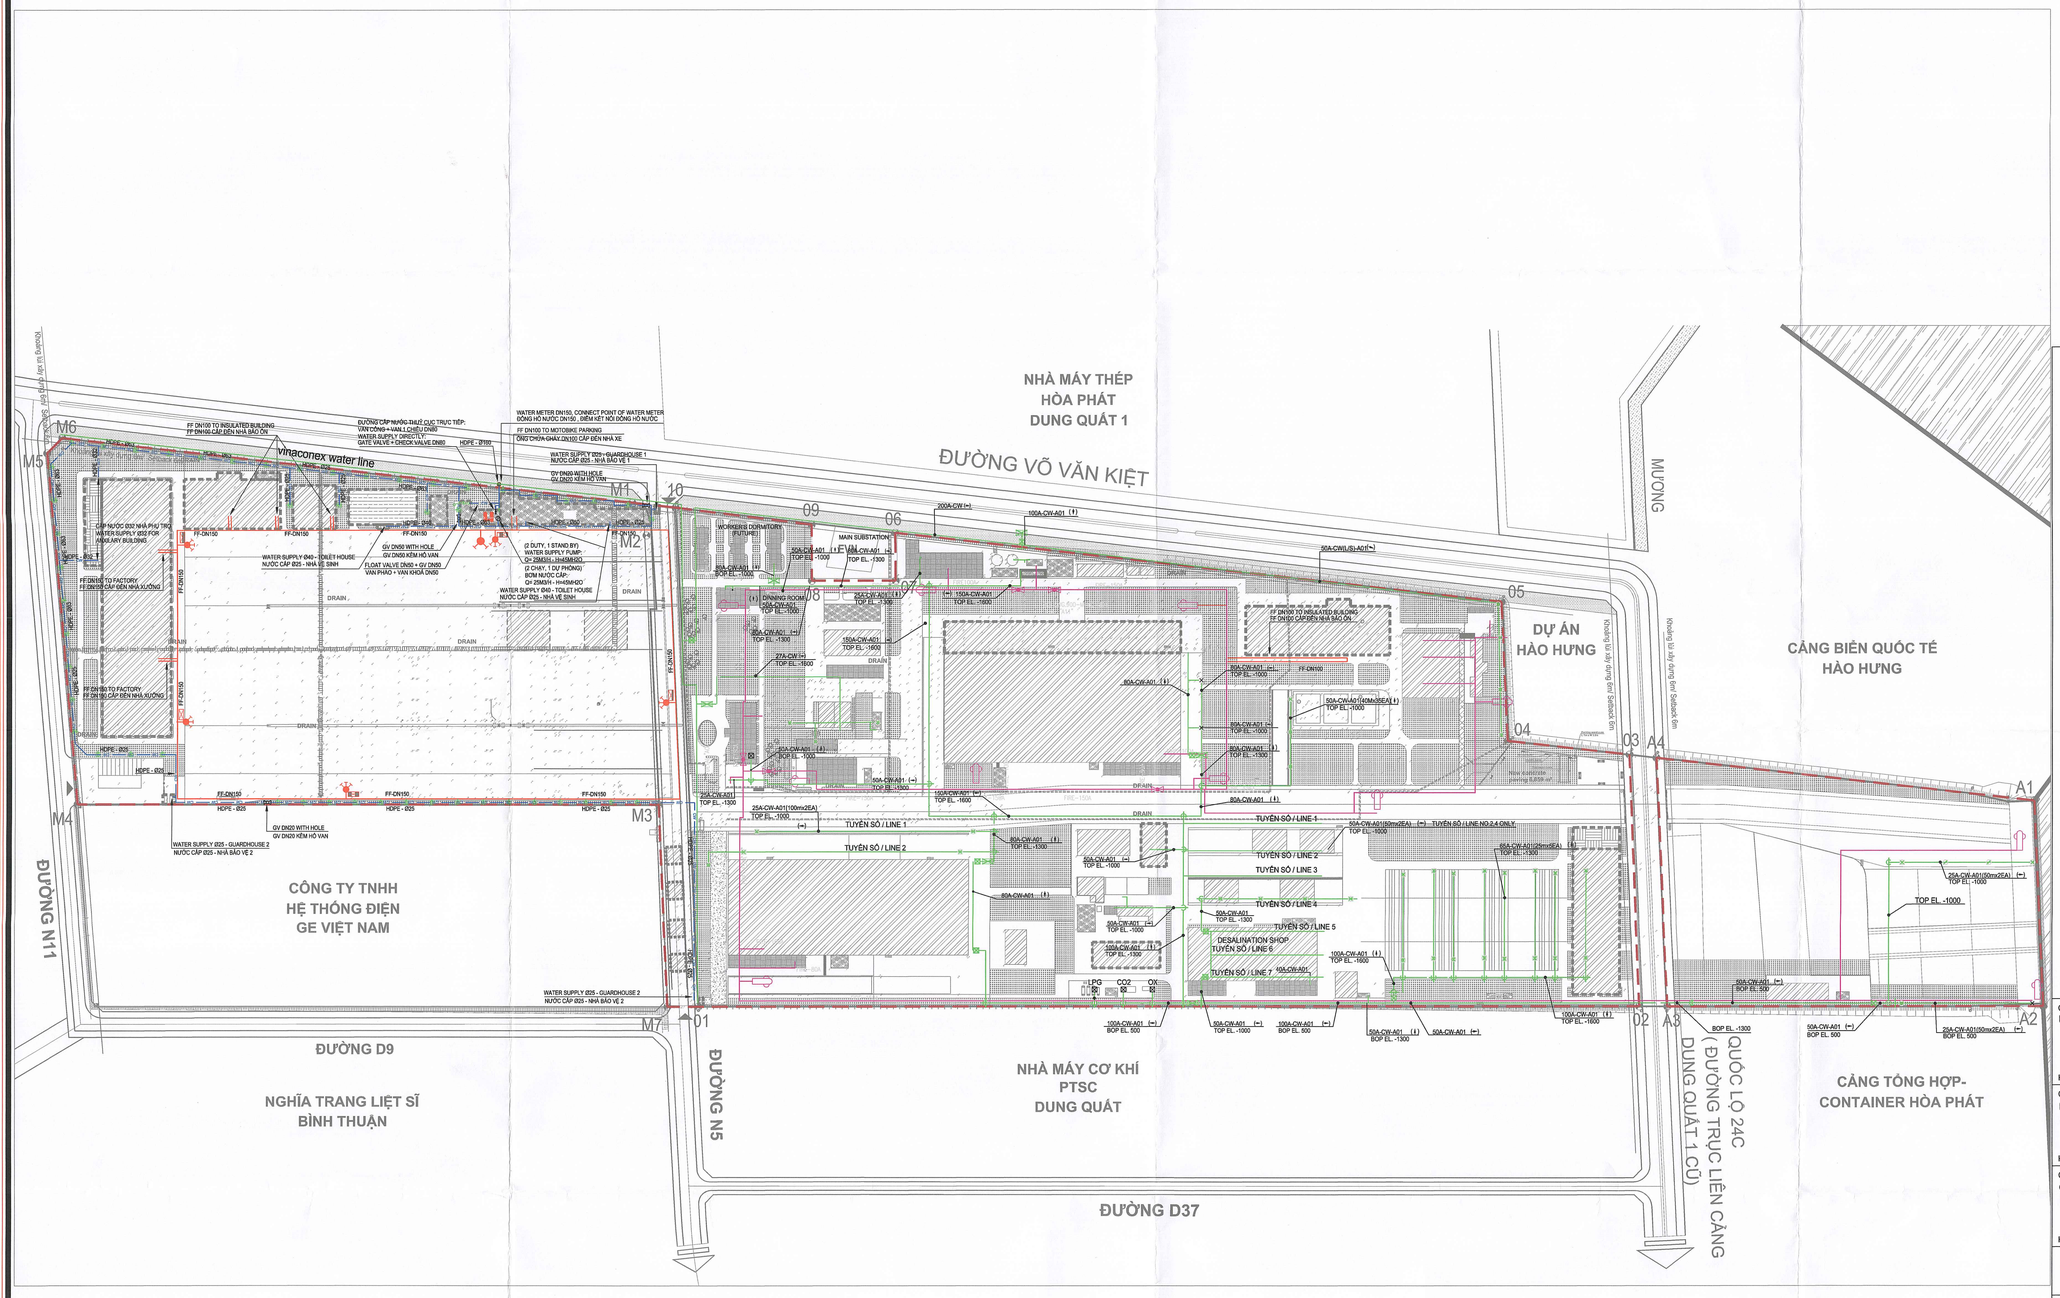

KÝ HIỆU

- NƯỚC CẤP QUI HOẠCH
- NƯỚC CẤP HIỆN TRẠNG
- NƯỚC CHỮA CHÁY QUI HOẠCH
- NƯỚC CHỮA CHÁY HIỆN TRẠNG
- VÒI TƯỚI CỎ
- TỦ CHỮA CHÁY NGOÀI NHÀ QUI HOẠCH
- TỦ CHỮA CHÁY NGOÀI NHÀ HIỆN TRẠNG

B

0 10M 20M 30M 40M 50M

0 2 4 6 8 10CM

CƠ QUAN PHÊ DUYỆT :
BAN QUẢN LÝ KKT DUNG QUẤT VÀ CÁC KCN QUẢNG NGÃI

KÈM THEO QUYẾT ĐỊNH SỐ .....NGÀY ..... THÁNG ..... NĂM 2026

CƠ QUAN THẨM ĐỊNH :
PHÒNG QUẢN LÝ QUY HOẠCH VÀ XÂY DỰNG

KÈM THEO TỜ TRÌNH SỐ .....NGÀY ..... THÁNG ..... NĂM 2026

CHỦ ĐẦU TƯ :
CÔNG TY TNHH HD HYUNDAI ECO VINA

TỔNG GIÁM ĐỐC
CHOE SEUNGHYUN

KÈM THEO TỜ TRÌNH SỐ HEV-26-0381/VB NGÀY 20 THÁNG 07 NĂM 2026

QUY HOẠCH CHI TIẾT TỶ LỆ 1/500 DỰ ÁN CÔNG NGHIỆP HD HYUNDAI ECO VINA

ĐỊA ĐIỂM: KHU KINH TẾ DUNG QUẤT, XÃ VẠN TƯỜNG, TỈNH QUẢNG NGÃI, VIỆT NAM

TÊN BẢN VẼ :

BẢN VẼ QUY HOẠCH CẤP NƯỚC

HOÀN THÀNH : ...../ 2026	CHỈNH SỬA LẦN 1: / 2026, LẦN 2: /2026	
BẢN VẼ: QH-12	GHÉP: – TỜ A0	TỶ LỆ : 1/500
THỂ HIỆN	KTS. MAI THỊ HỒNG DIỄM	
THIẾT KẾ	KTS. MAI THỊ HỒNG DIỄM	
CHỦ TRÌ	KTS. NGUYỄN XUÂN TƯỜNG HUY	
KIỂM TRA	THS.KS. ĐẶNG THANH GIANG	

CÔNG TY TNHH KIẾN TRÚC & KỸ THUẬT YS (VIỆT NAM)

TỔNG GIÁM ĐỐC
CHANG SOON JAE

CÔNG TY TNHH KIẾN TRÚC VÀ KỸ THUẬT YS (VIỆT NAM)

ĐỊA CHỈ: TẦNG 27, TÒA NHÀ TASCO, ĐƯỜNG PHẠM HÙNG, PHƯỜNG YÊN HÒA, THÀNH PHỐ HÀ NỘI, VIỆT NAM.

Y.S ARCHITECTS & ENGINEERING

CHI TIẾT ĐỒNG HỒ NƯỚC

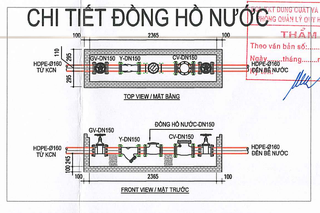

THẨM ĐỊNH
Theo văn bản số.....
Ngày.....tháng.....năm.....

BẢN VẼ QUY HOẠCH CẤP NƯỚC

MAIN WATER METTER DETAIL

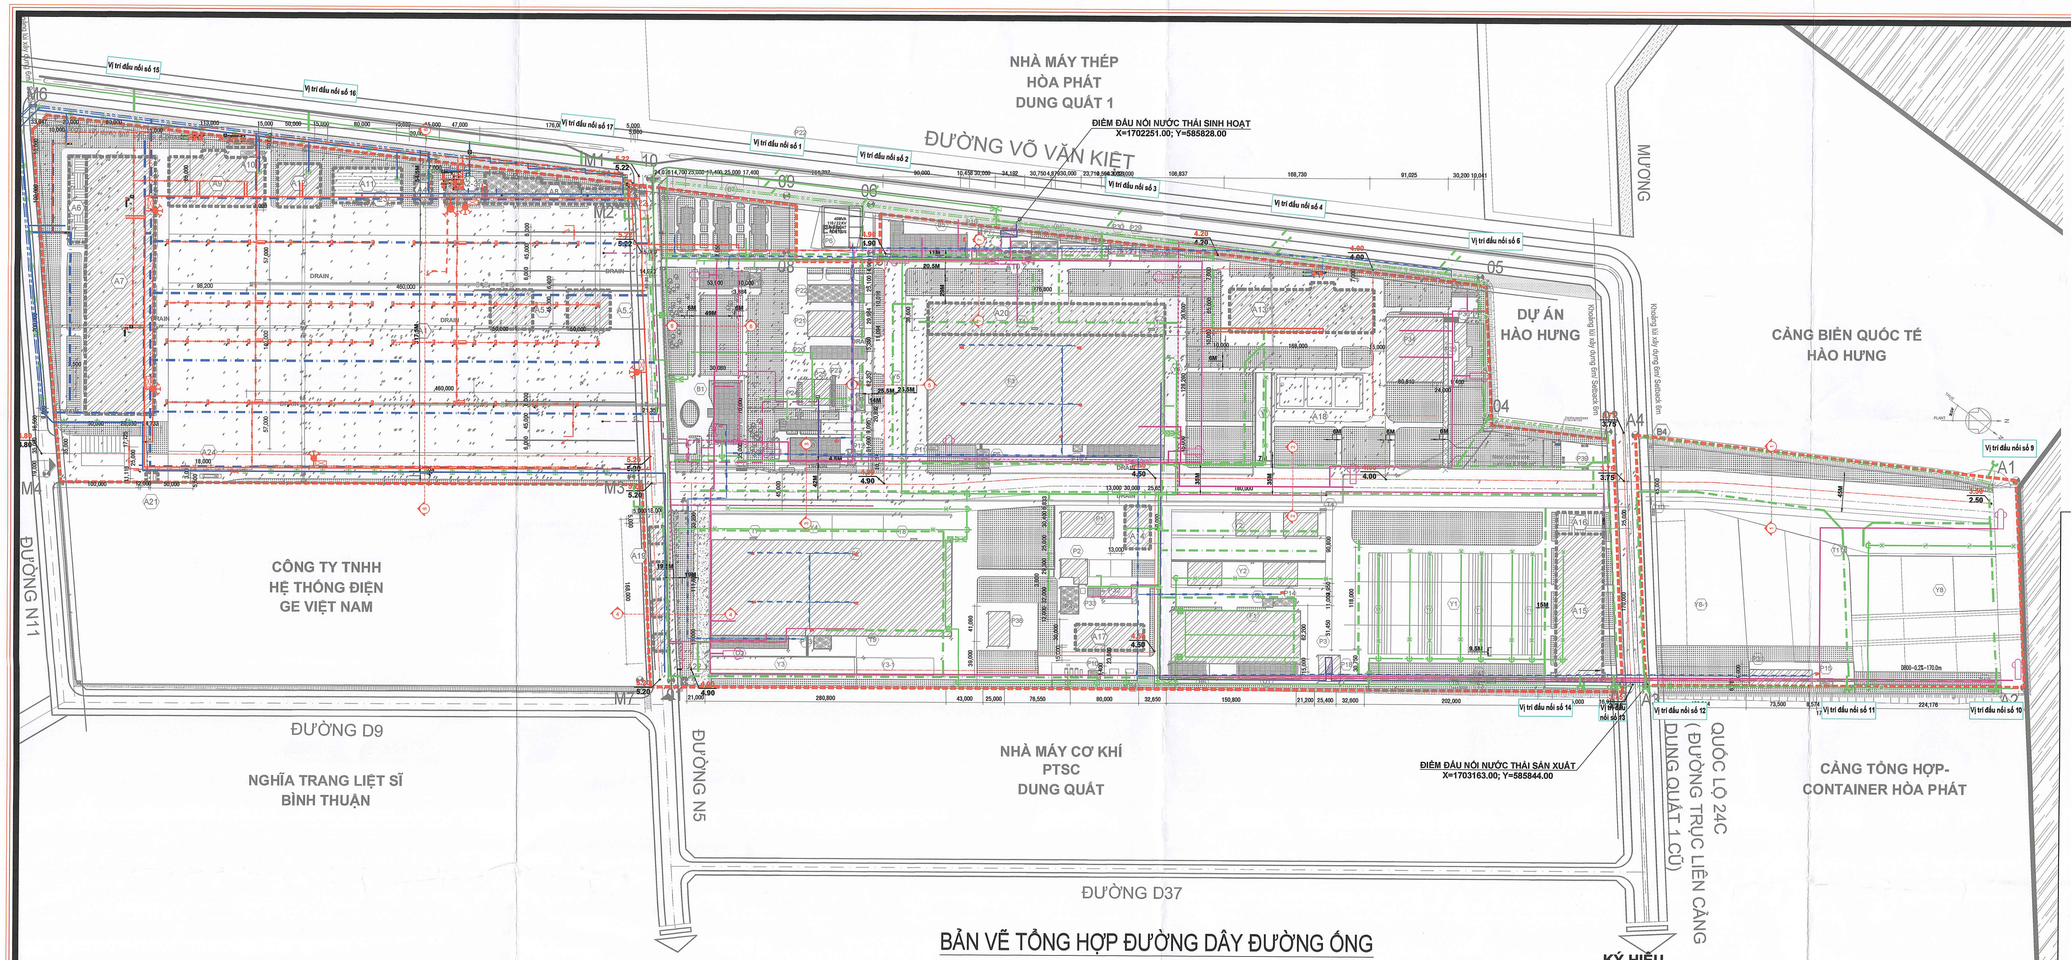

BẢN VẼ TỔNG HỢP ĐƯỜNG DÂY ĐƯỜNG ỐNG

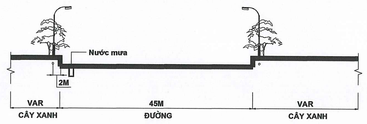

MẶT CẮT 1-1

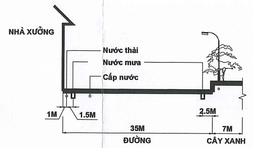

MẶT CẮT 2-2

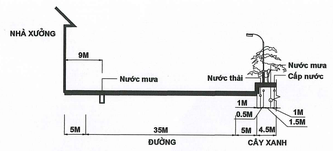

MẶT CẮT 3-3

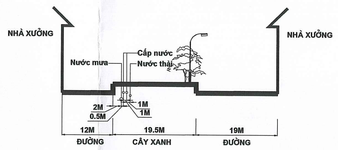

MẶT CẮT 4-4

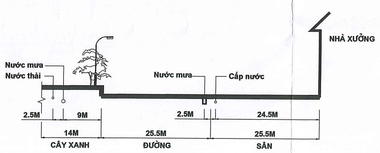

MẶT CẮT 5-5

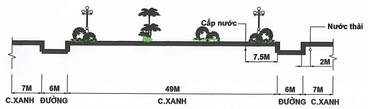

MẶT CẮT 6-6

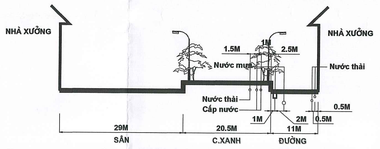

MẶT CẮT 7-7

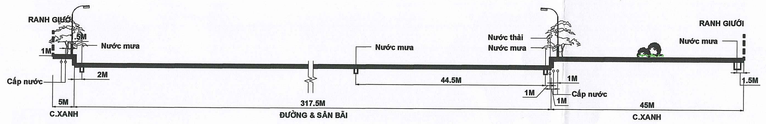

MẶT CẮT 8-8

KÝ HIỆU

- MƯƠNG THOÁT NƯỚC HIỆN TRẠNG
- CỐNG NGẦM THOÁT NƯỚC HIỆN TRẠNG
- MƯƠNG HỞ HIỆN TRẠNG
- MƯƠNG THOÁT NƯỚC QUY HOẠCH
- ỐNG ÁP LỰC NƯỚC THẢI SH HIỆN TRẠNG
- ỐNG TỰ CHẢY NƯỚC THẢI SH HIỆN TRẠNG
- ỐNG ÁP LỰC NƯỚC THẢI SX HIỆN TRẠNG
- ỐNG ÁP LỰC NƯỚC THẢI SX QUY HOẠCH
- TRẠM XỬ LÝ NƯỚC THẢI HIỆN TRẠNG
- ỐNG TỰ CHẢY NƯỚC THẢI SH QUY HOẠCH
- ỐNG ÁP LỰC NƯỚC THẢI SH QUY HOẠCH
- NƯỚC CẤP QUY HOẠCH
- NƯỚC CẤP HIỆN TRẠNG
- NƯỚC CHỮA CHÁY QUY HOẠCH
- NƯỚC CHỮA CHÁY HIỆN TRẠNG
- 22KV — CÁP TRUNG THẾ HIỆN TRẠNG 22KV
- 6.6KV — CÁP TRUNG THẾ HIỆN TRẠNG 6.6KV
- 0.4KV — CÁP HẠ THẾ QUY HOẠCH 0.4KV
- E.L.V — CÁP NGẦM THÔNG TIN QUY HOẠCH
- 22KV — CÁP TRUNG THẾ QUY HOẠCH 22KV

BQL KKT DUNG QUẤT VÀ CÁC KCN QUẢNG NGÃI
PHÒNG QUẢN LÝ QUY HOẠCH VÀ XÂY DỰNG
THẨM ĐỊNH
Theo văn bản số.....
Ngày.....tháng.....năm.....
Ký tên:

CƠ QUAN PHÊ DUYỆT :
BAN QUẢN LÝ KKT DUNG QUẤT VÀ CÁC KCN QUẢNG NGÃI

KÈM THEO QUYẾT ĐỊNH SỐ .....NGÀY ..... THÁNG ..... NĂM 2026

CƠ QUAN THẨM ĐỊNH :
PHÒNG QUẢN LÝ QUY HOẠCH VÀ XÂY DỰNG

KÈM THEO TỜ TRÌNH SỐ .....NGÀY ..... THÁNG ..... NĂM 2026

CHỦ ĐẦU TƯ :
CÔNG TY TNHH HD HYUNDAI ECO VINA

KÈM THEO TỜ TRÌNH SỐ HEV-26-038/VB NGÀY 20 THÁNG 07 NĂM 2026

TỔNG GIÁM ĐỐC
CHOI SEUNGHYUN

QUY HOẠCH CHI TIẾT TỶ LỆ 1/500 DỰ ÁN CÔNG NGHIỆP HD HYUNDAI ECO VINA

ĐỊA ĐIỂM: KHU KINH TẾ DUNG QUẤT, XÃ VẠN TƯỜNG, TỈNH QUẢNG NGÃI, VIỆT NAM

TÊN BẢN VẼ :
BẢN VẼ TỔNG HỢP ĐƯỜNG DÂY ĐƯỜNG ỐNG

HOÀN THÀNH : ...../ 2026 | CHỈNH SỬA LẦN 1: ..../ 2026, LẦN 2: ..../2026

QH-13	GHÉP: – TỜ A0	TỶ LỆ : 1/500
THỂ HIỆN	KTS. MAI THỊ HỒNG DIỄM	
THIẾT KẾ	KS. ĐẶNG THANH GIANG	
CHỦ TRÌ	KS. ĐẶNG THANH GIANG	
KIỂM TRA	KS. NGUYỄN THÀNH VÂN	

CÔNG TY TNHH KIẾN TRÚC VÀ KỸ THUẬT YS (VIỆT NAM)
TỔNG GIÁM ĐỐC
CHANG SOON JAE

CÔNG TY TNHH KIẾN TRÚC VÀ KỸ THUẬT YS (VIỆT NAM)
ĐỊA CHỈ: TẦNG 27, TÒA NHÀ TASCO, ĐƯỜNG PHẠM HÙNG, PHƯỜNG YÊN HÒA, THÀNH PHỐ HÀ NỘI, VIỆT NAM.