
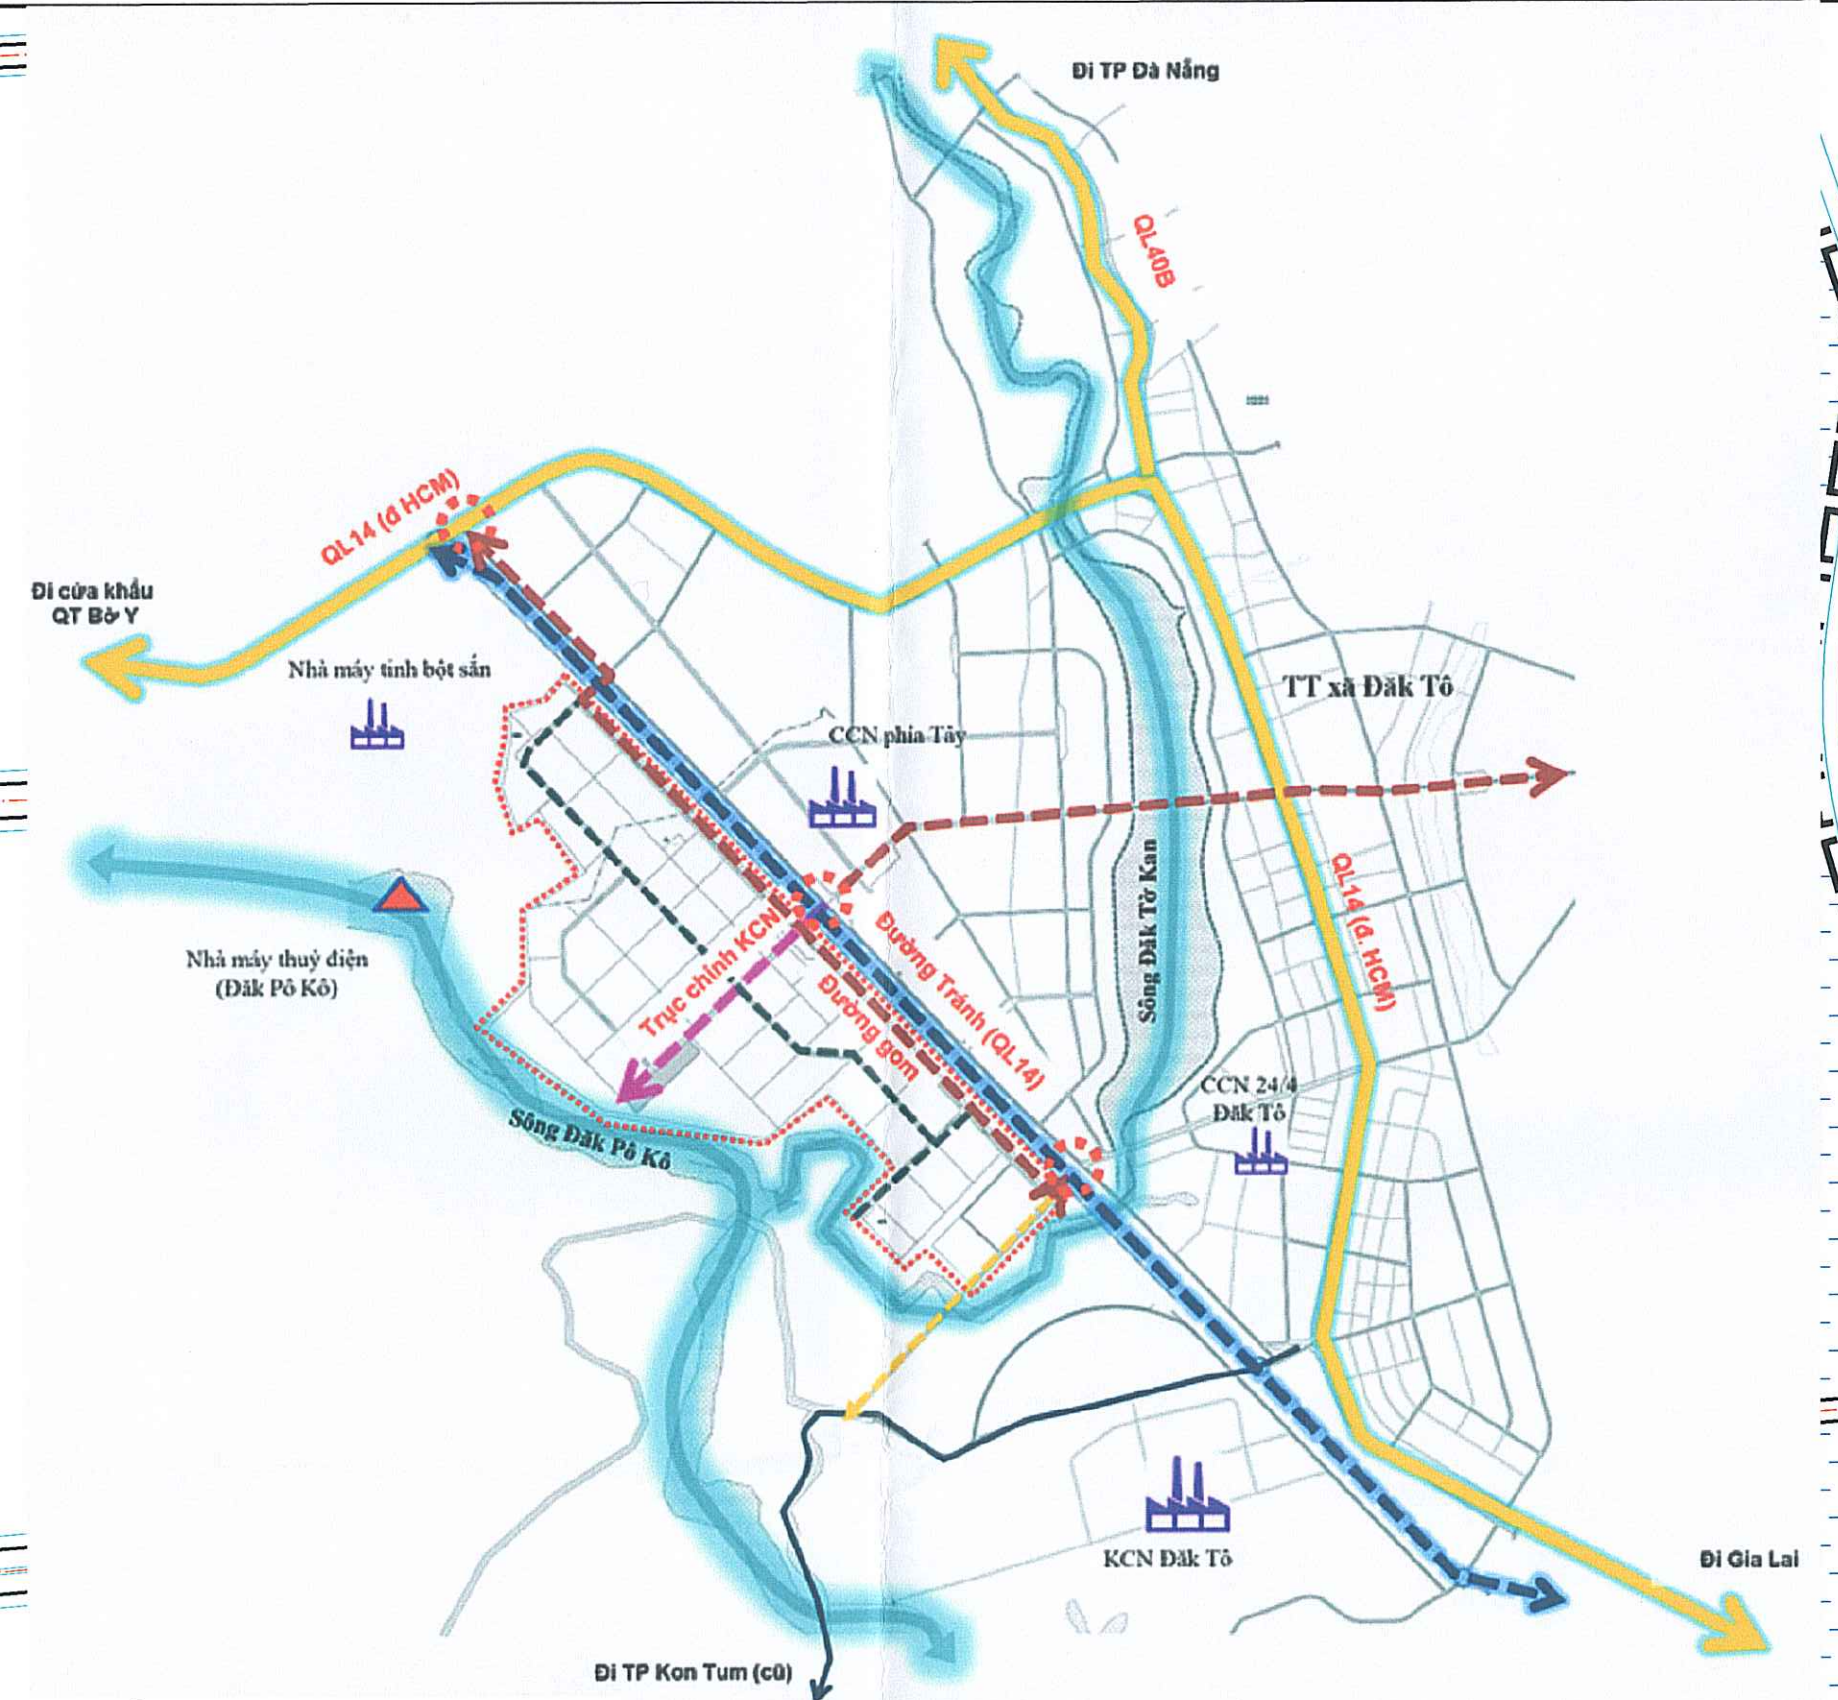


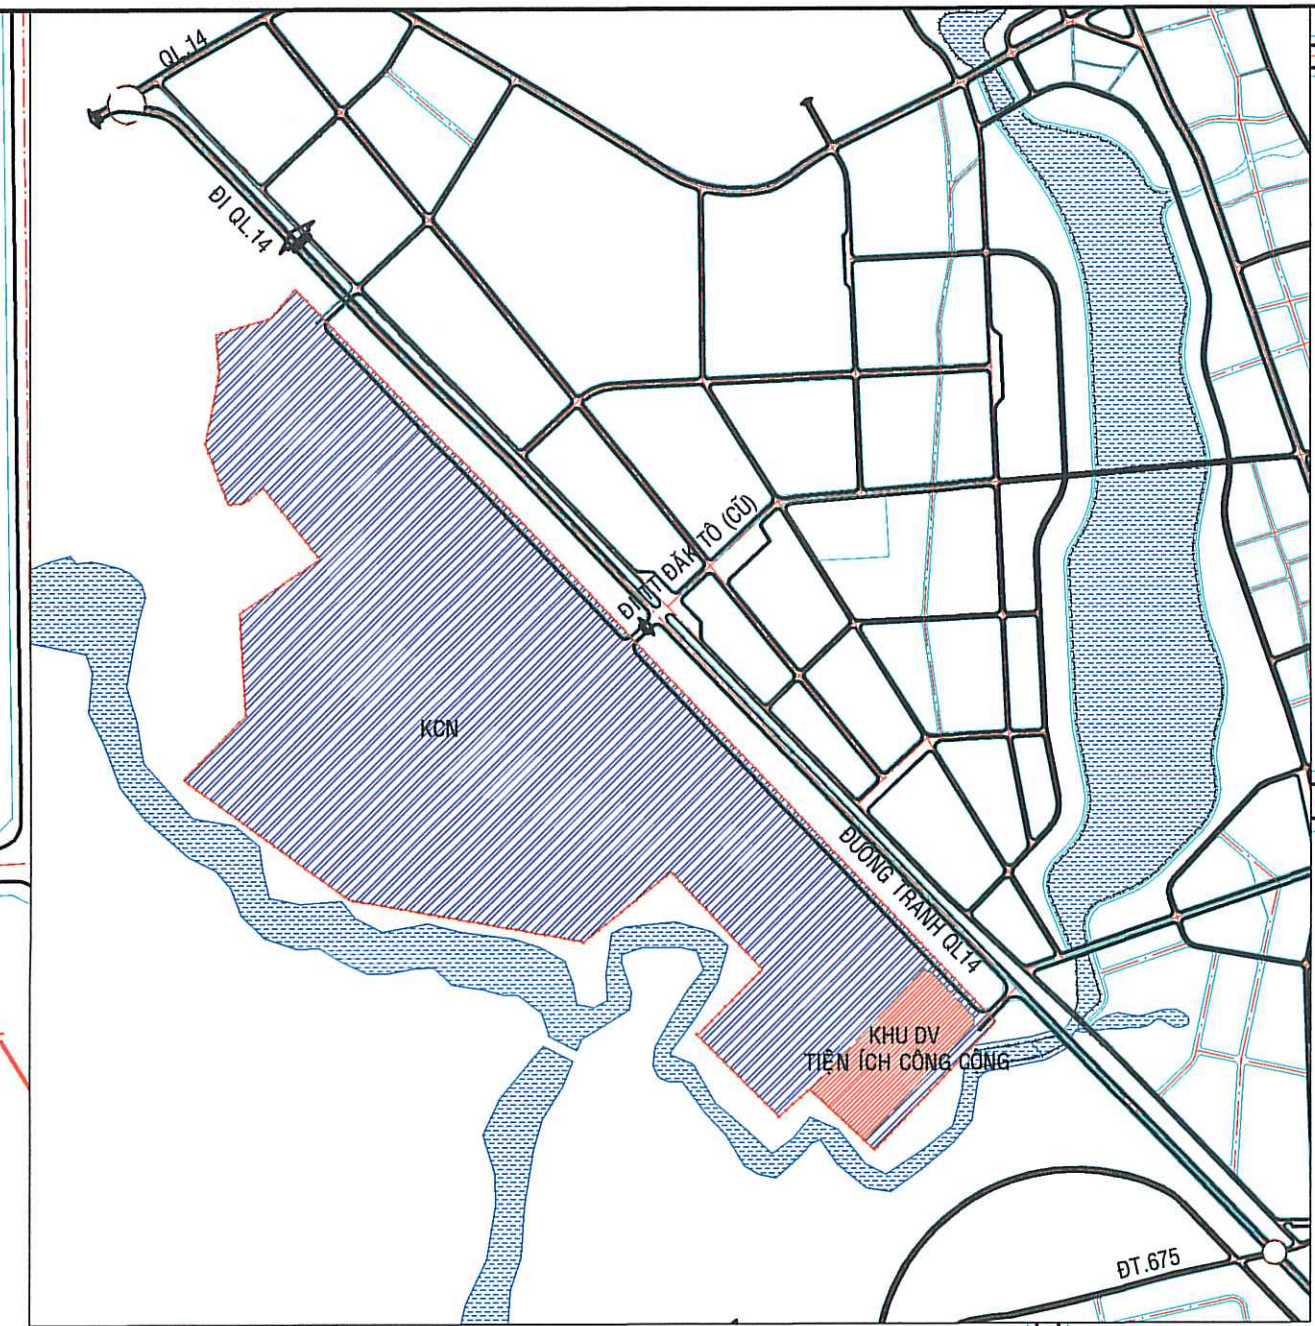

GHI CHÚ

- 01 NHÀ MÁY, NHÀ XƯỞNG
- 02 CÔNG TRÌNH THƯƠNG MẠI-DỊCH VỤ
- 03 TRỤ SỞ PCCC
- 04 NHÀ MÁY CẤP NƯỚC
- 05 TRẠM XỬ LÝ NƯỚC THẢI
- 06 CÂY XANH, CÔNG VIÊN
- 07 BÃI ĐỖ XE
- 08 DỊCH VỤ
- 09 NHÀ LƯU TRỮ
- 10 TRƯỜNG MẦM NON
- 11 NHÀ VĂN HÓA
- 12 THỂ DỤC THỂ THAO

THẨM CỎ, VƯỜN HOA

CÂY XANH ĐƯỜNG PHỐ

CÂY XANH CÔNG VIÊN

MR TÊN MỐC

MỐC RANH GIỚI QUY HOẠCH

RANH GIỚI QUY HOẠCH

CƠ QUAN PHÊ DUYỆT:
BAN QLKKT DUNG QUẤT VÀ CÁC KCN QUẢNG NGÃI
KÈM THEO QUYẾT ĐỊNH SỐ: NGÀY THÁNG NĂM

CƠ QUAN THẨM ĐỊNH:
PHÒNG QUẢN LÝ QUY HOẠCH VÀ XÂY DỰNG
KÈM THEO BÁO CÁO THẨM ĐỊNH: NGÀY THÁNG NĂM

CƠ QUAN TỔ CHỨC LẬP QUY HOẠCH:
BAN ĐIỀU HÀNH CÁC ĐỒ ÁN QUY HOẠCH
KÈM THEO TỜ TRÌNH SỐ: NGÀY THÁNG NĂM

TÊN ĐỒ ÁN: QUY HOẠCH PHÂN KHU XÂY DỰNG TỶ LỆ 1/2000
KHU CÔNG NGHIỆP SẢN XUẤT, CHẾ BIẾN ĐƯỢC LIỆU TẬP TRUNG ĐẮK TÔ
ĐỊA ĐIỂM: XÃ ĐẮK TÔ, TỈNH QUẢNG NGÃI

TÊN BẢN VẼ:
SƠ ĐỒ TỔ CHỨC KHÔNG GIAN KIẾN TRÚC CẢNH QUAN

BẢN VẼ:	QH05	HỒ SƠ GHEP 1 x A0	TỶ LỆ: 1/2000	NGÀY: ... / ... / ...
THIẾT KẾ	KTS. NGUYỄN THỊ VƯƠNG KỶ	KTS. NGUYỄN THỊ BÍCH GIANG	KTS. TRẦN THỊ MỸ LINH	
CHỦ TRÌ	KTS. NGUYỄN THANH TIẾN	KTS. NGUYỄN VĂN DUNG	KTS. NGUYỄN THANH TIẾN	
CHỦ NHIỆM	KTS. NGUYỄN VĂN DUNG	KTS. NGUYỄN VĂN DUNG	KTS. NGUYỄN VĂN DUNG	
TRƯỞNG PHÒNG	KTS. NGUYỄN VĂN DUNG	KTS. NGUYỄN VĂN DUNG	KTS. NGUYỄN VĂN DUNG	
QL KỸ THUẬT	KTS. NGUYỄN VĂN DUNG	KTS. NGUYỄN VĂN DUNG	KTS. NGUYỄN VĂN DUNG	

THIÊN PHÚC
CÔNG TY CỔ PHẦN TƯ VẤN XÂY DỰNG CÔNG TRÌNH
ĐỊA CHỈ: KOC BÀU CÀ - PHƯỜNG NHƠN LỘ - TỈNH QUẢNG NGÃI
TEL: 055.3609787 FAX: 055.3610668