


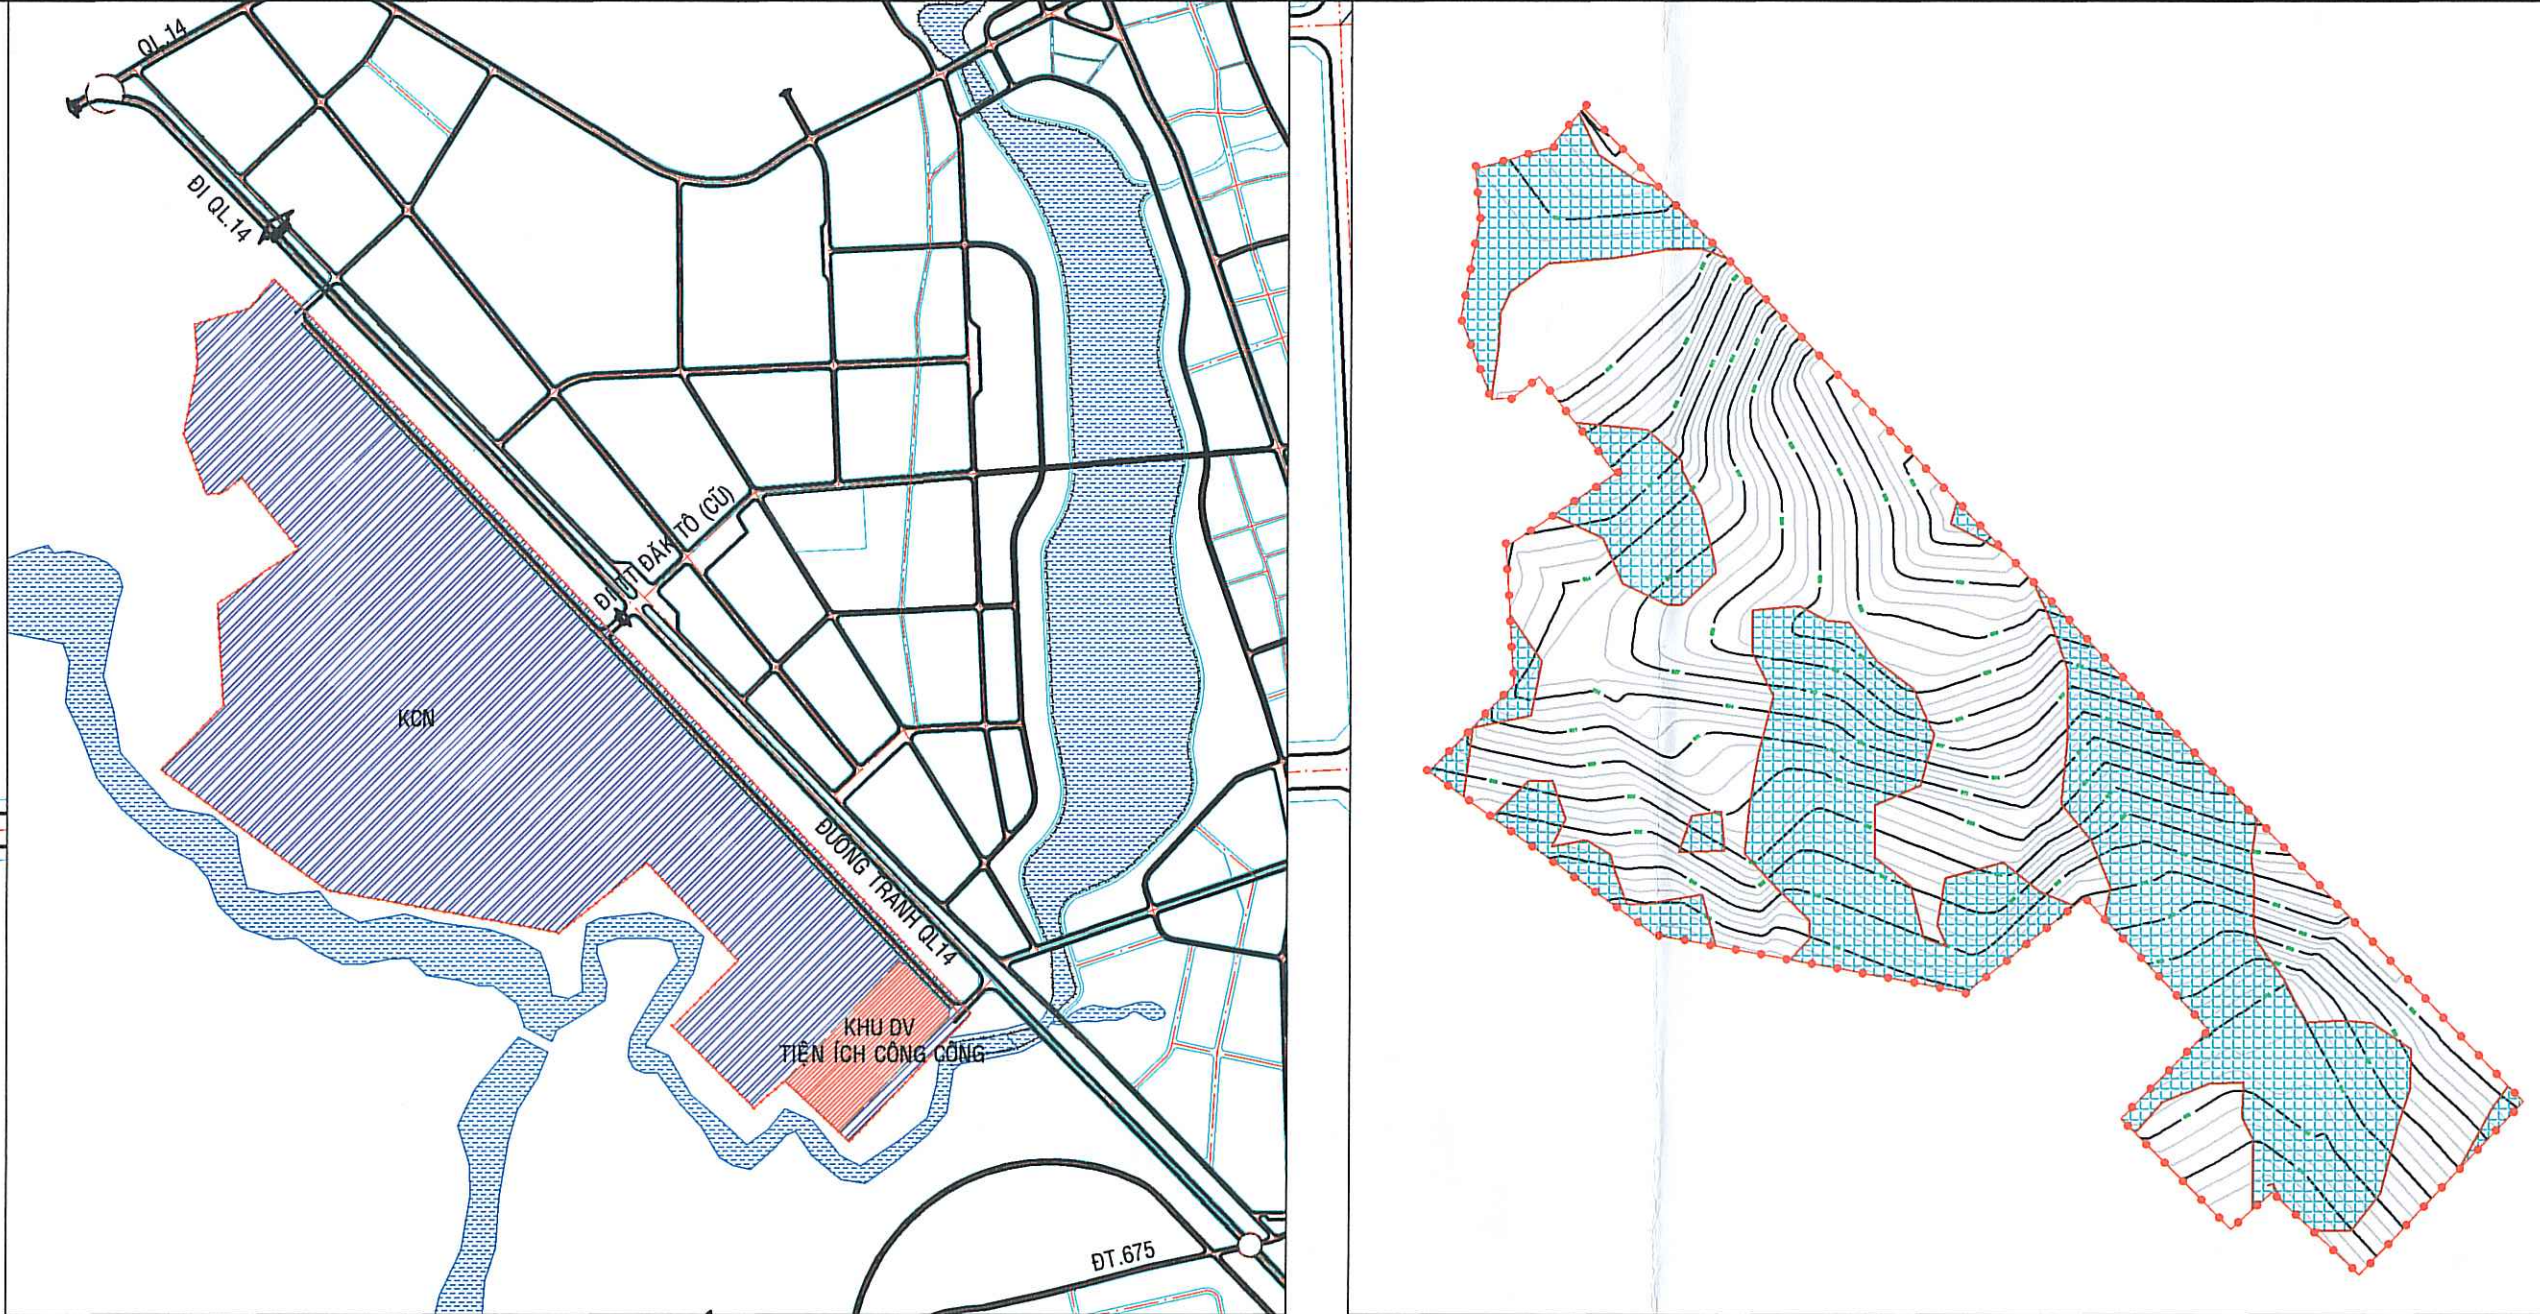

	RANH GIỚI QUY HOẠCH
TÊN NÚT	
NÚT	<u>590.1</u> <u>CÁO ĐỘ THIẾT KẾ</u> <u>590.2</u> <u>CÁO ĐỘ TỰ NHIÊN</u>
	CỔNG TRÒN THIẾT KẾ MỚI
	MƯƠNG NÁP ĐAN
	MIẾNG XẢ
	MƯƠNG XẢ
	MƯƠNG THỦ
600.0	CÁO ĐỘ THÌ
590.0	CÁO ĐỘ ĐÁY
L310.00-0.00-2.00%	HƯỚNG ĐẠO NH
	ĐƯỜNG ỐNG
	ĐƯỜNG KÍNH
	CHIỀU DÀI

N VẾ: QH07	HỒ SƠ: GHPÉP 1 x A 0	TỶ LỆ: 1/2000	NGÀY: 1 / 1 / 2000
KIẾT KẾ	KS. NGUYỄN HOÀNG BẢO BẢO		<i>[Signature]</i>
	KS. PHẠM QUỐC KHÁNH		<i>[Signature]</i>
	KS. TRẦN THỊ NHƯ NGHĨA		<i>[Signature]</i>
	KS. NGUYỄN ĐỨC HỒNG		<i>[Signature]</i>
TRƯỞNG	KS. TRẦN THỊ THU HÀ		<i>[Signature]</i>
TRƯỞNG	CTS. NGUYỄN VĂN DUNG		<i>[Signature]</i>
TRƯỞNG	CTS. NGUYỄN THANH TIẾN		<i>[Signature]</i>
KỸ THUẬT	CTS. NGUYỄN VĂN DUNG		<i>[Signature]</i>


CÔNG TY CỔ PHẦN TƯ VẤN XÂY DỰNG CÔNG TRÌNH
THIÊN PHÚC
 ĐỊA CHỈ: KDC BÀU CÀ - PHƯỜNG NGHĨA LỘ - TỈNH QUẢNG NGÃI TEL: 055.3806787 FAX: 055.3819595
 DỊCH VỤ PHÂN KHU XÂY DỰNG TỪ 1/20000 KHU CÔNG NGHIỆP SẴN XUẤT, CHẾ BIẾN DƯỢC LIỆU TẬP TRUNG ĐÀO TẠO

