




SƠ ĐỒ CẤU TRÚC PHÁT TRIỂN KHÔNG GIAN TOÀN KHU






SƠ ĐỒ KẾT NỐI GIAO THÔNG TOÀN KHU



SƠ ĐỒ TẦNG CAO VÀ KHOẢNG LUI XÂY DỰNG

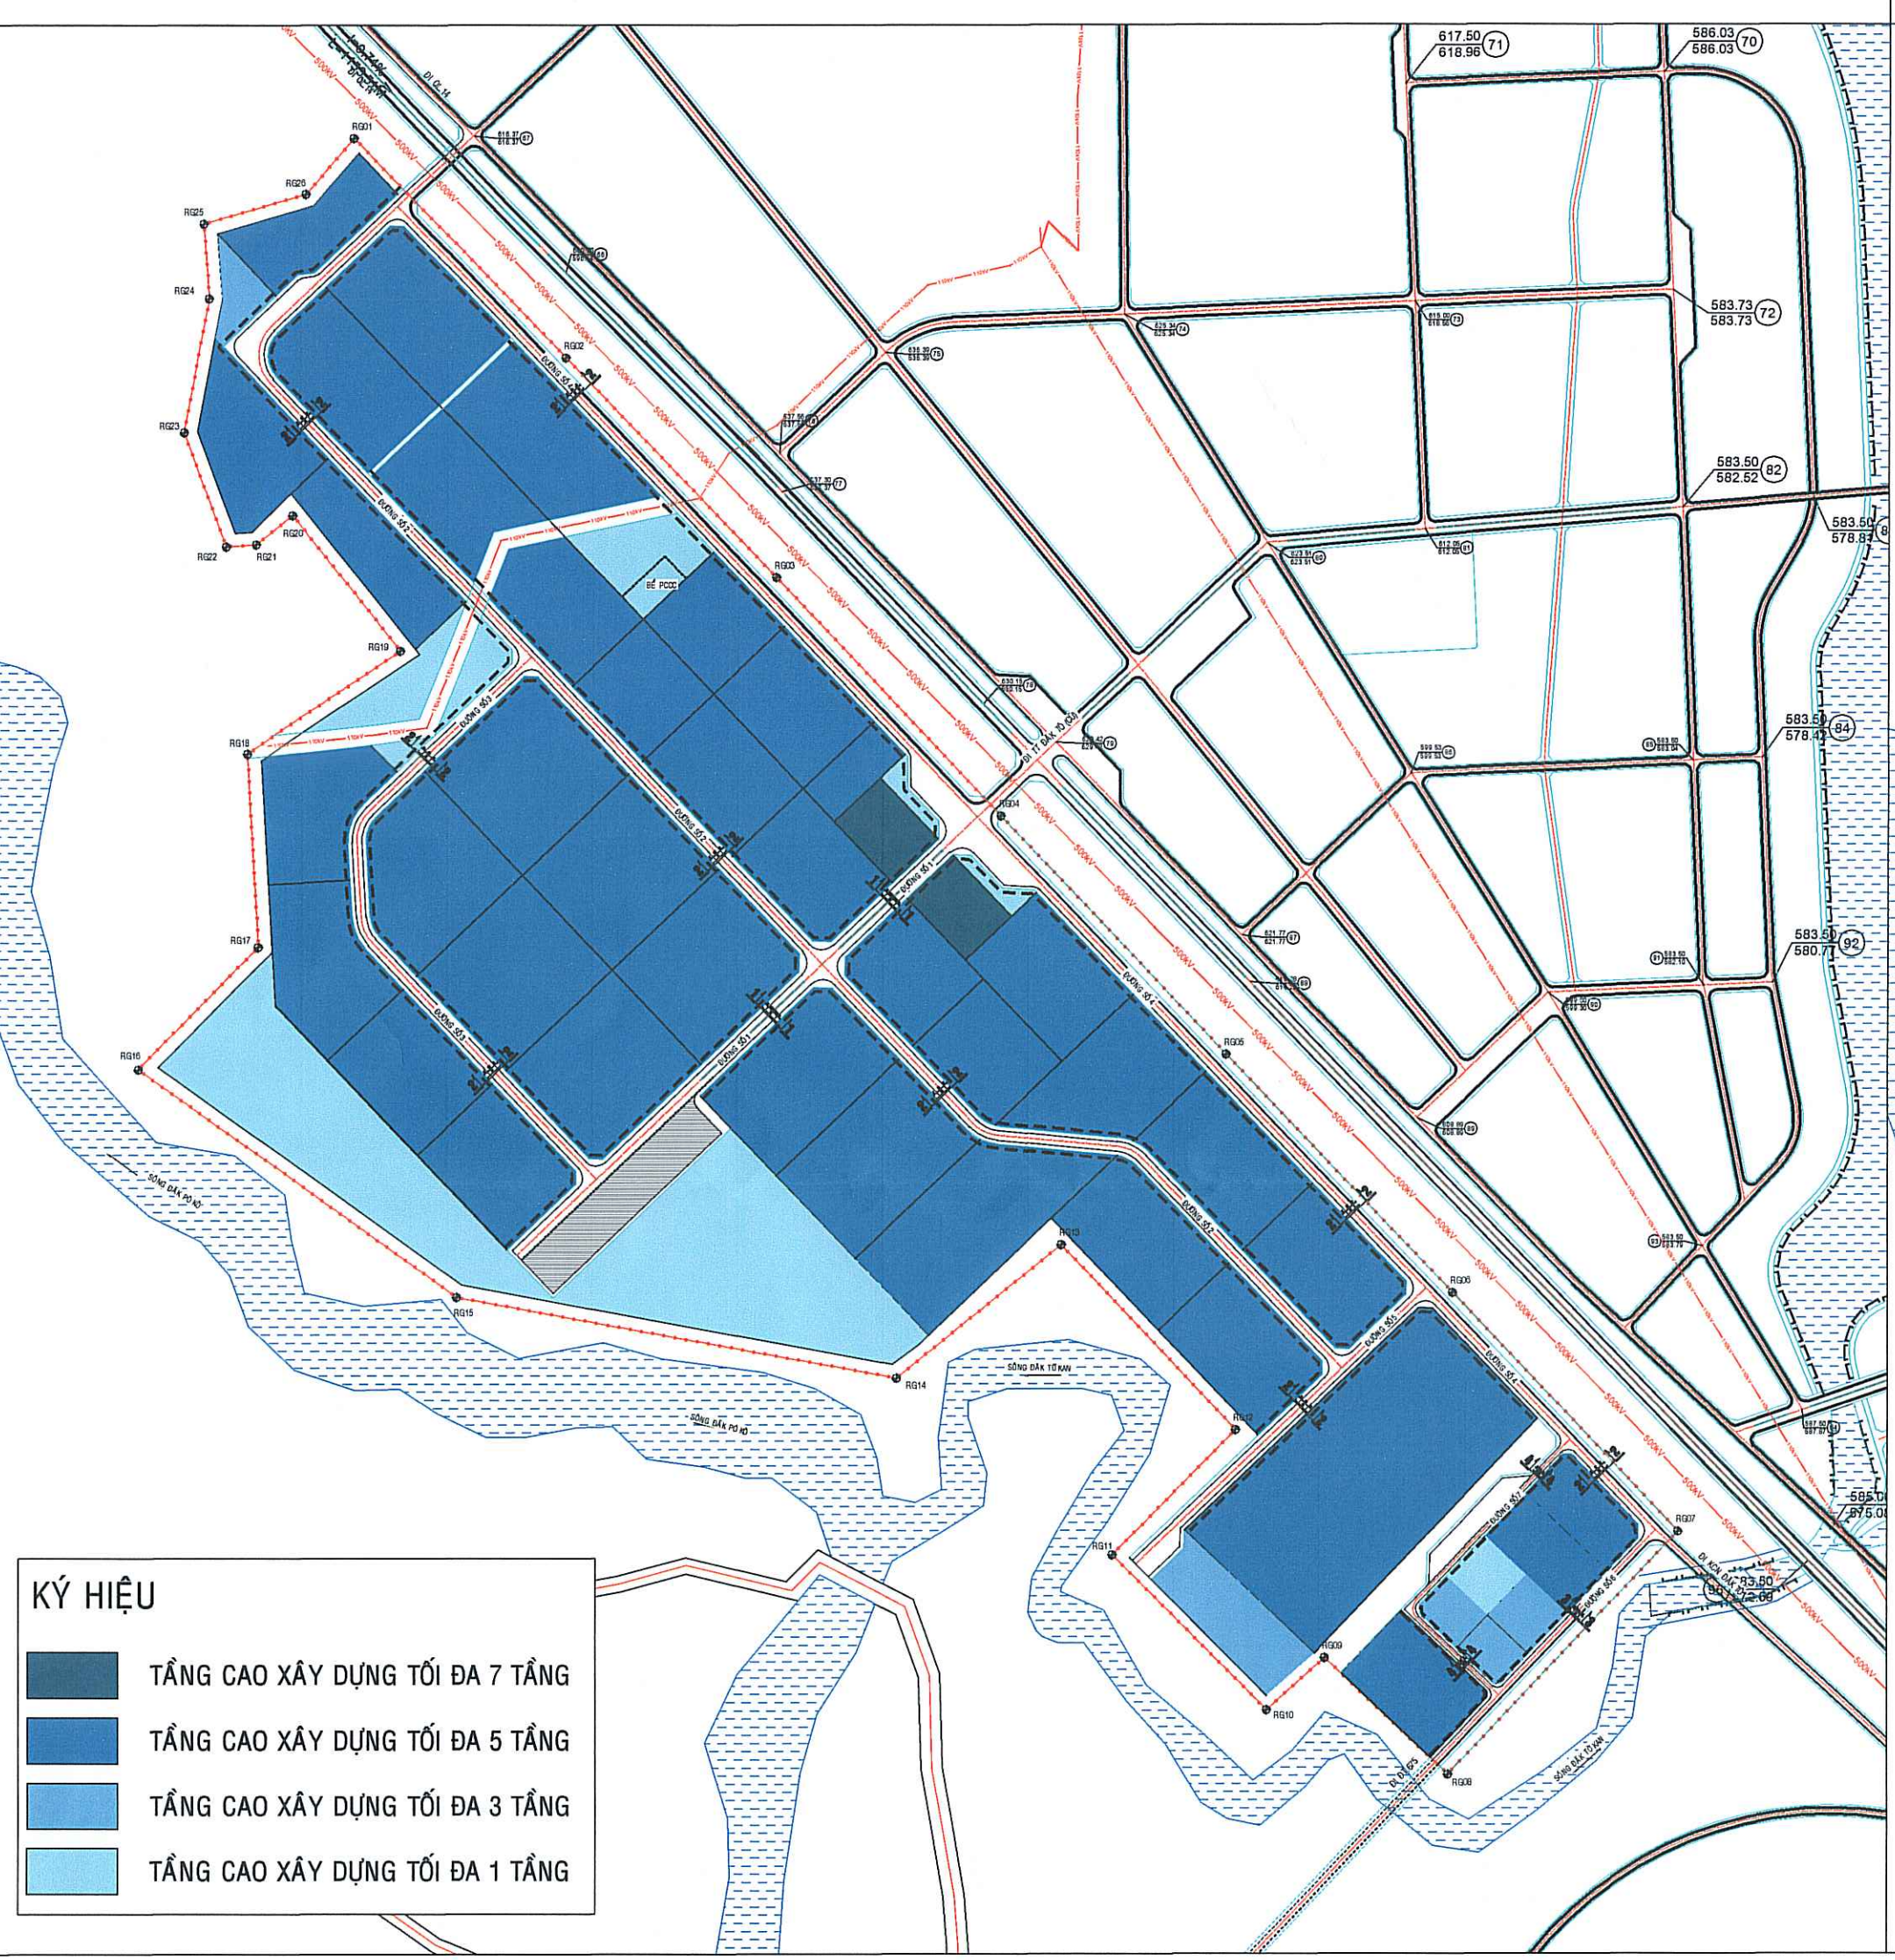

SƠ ĐỒ MẬT ĐỘ XÂY DỰNG

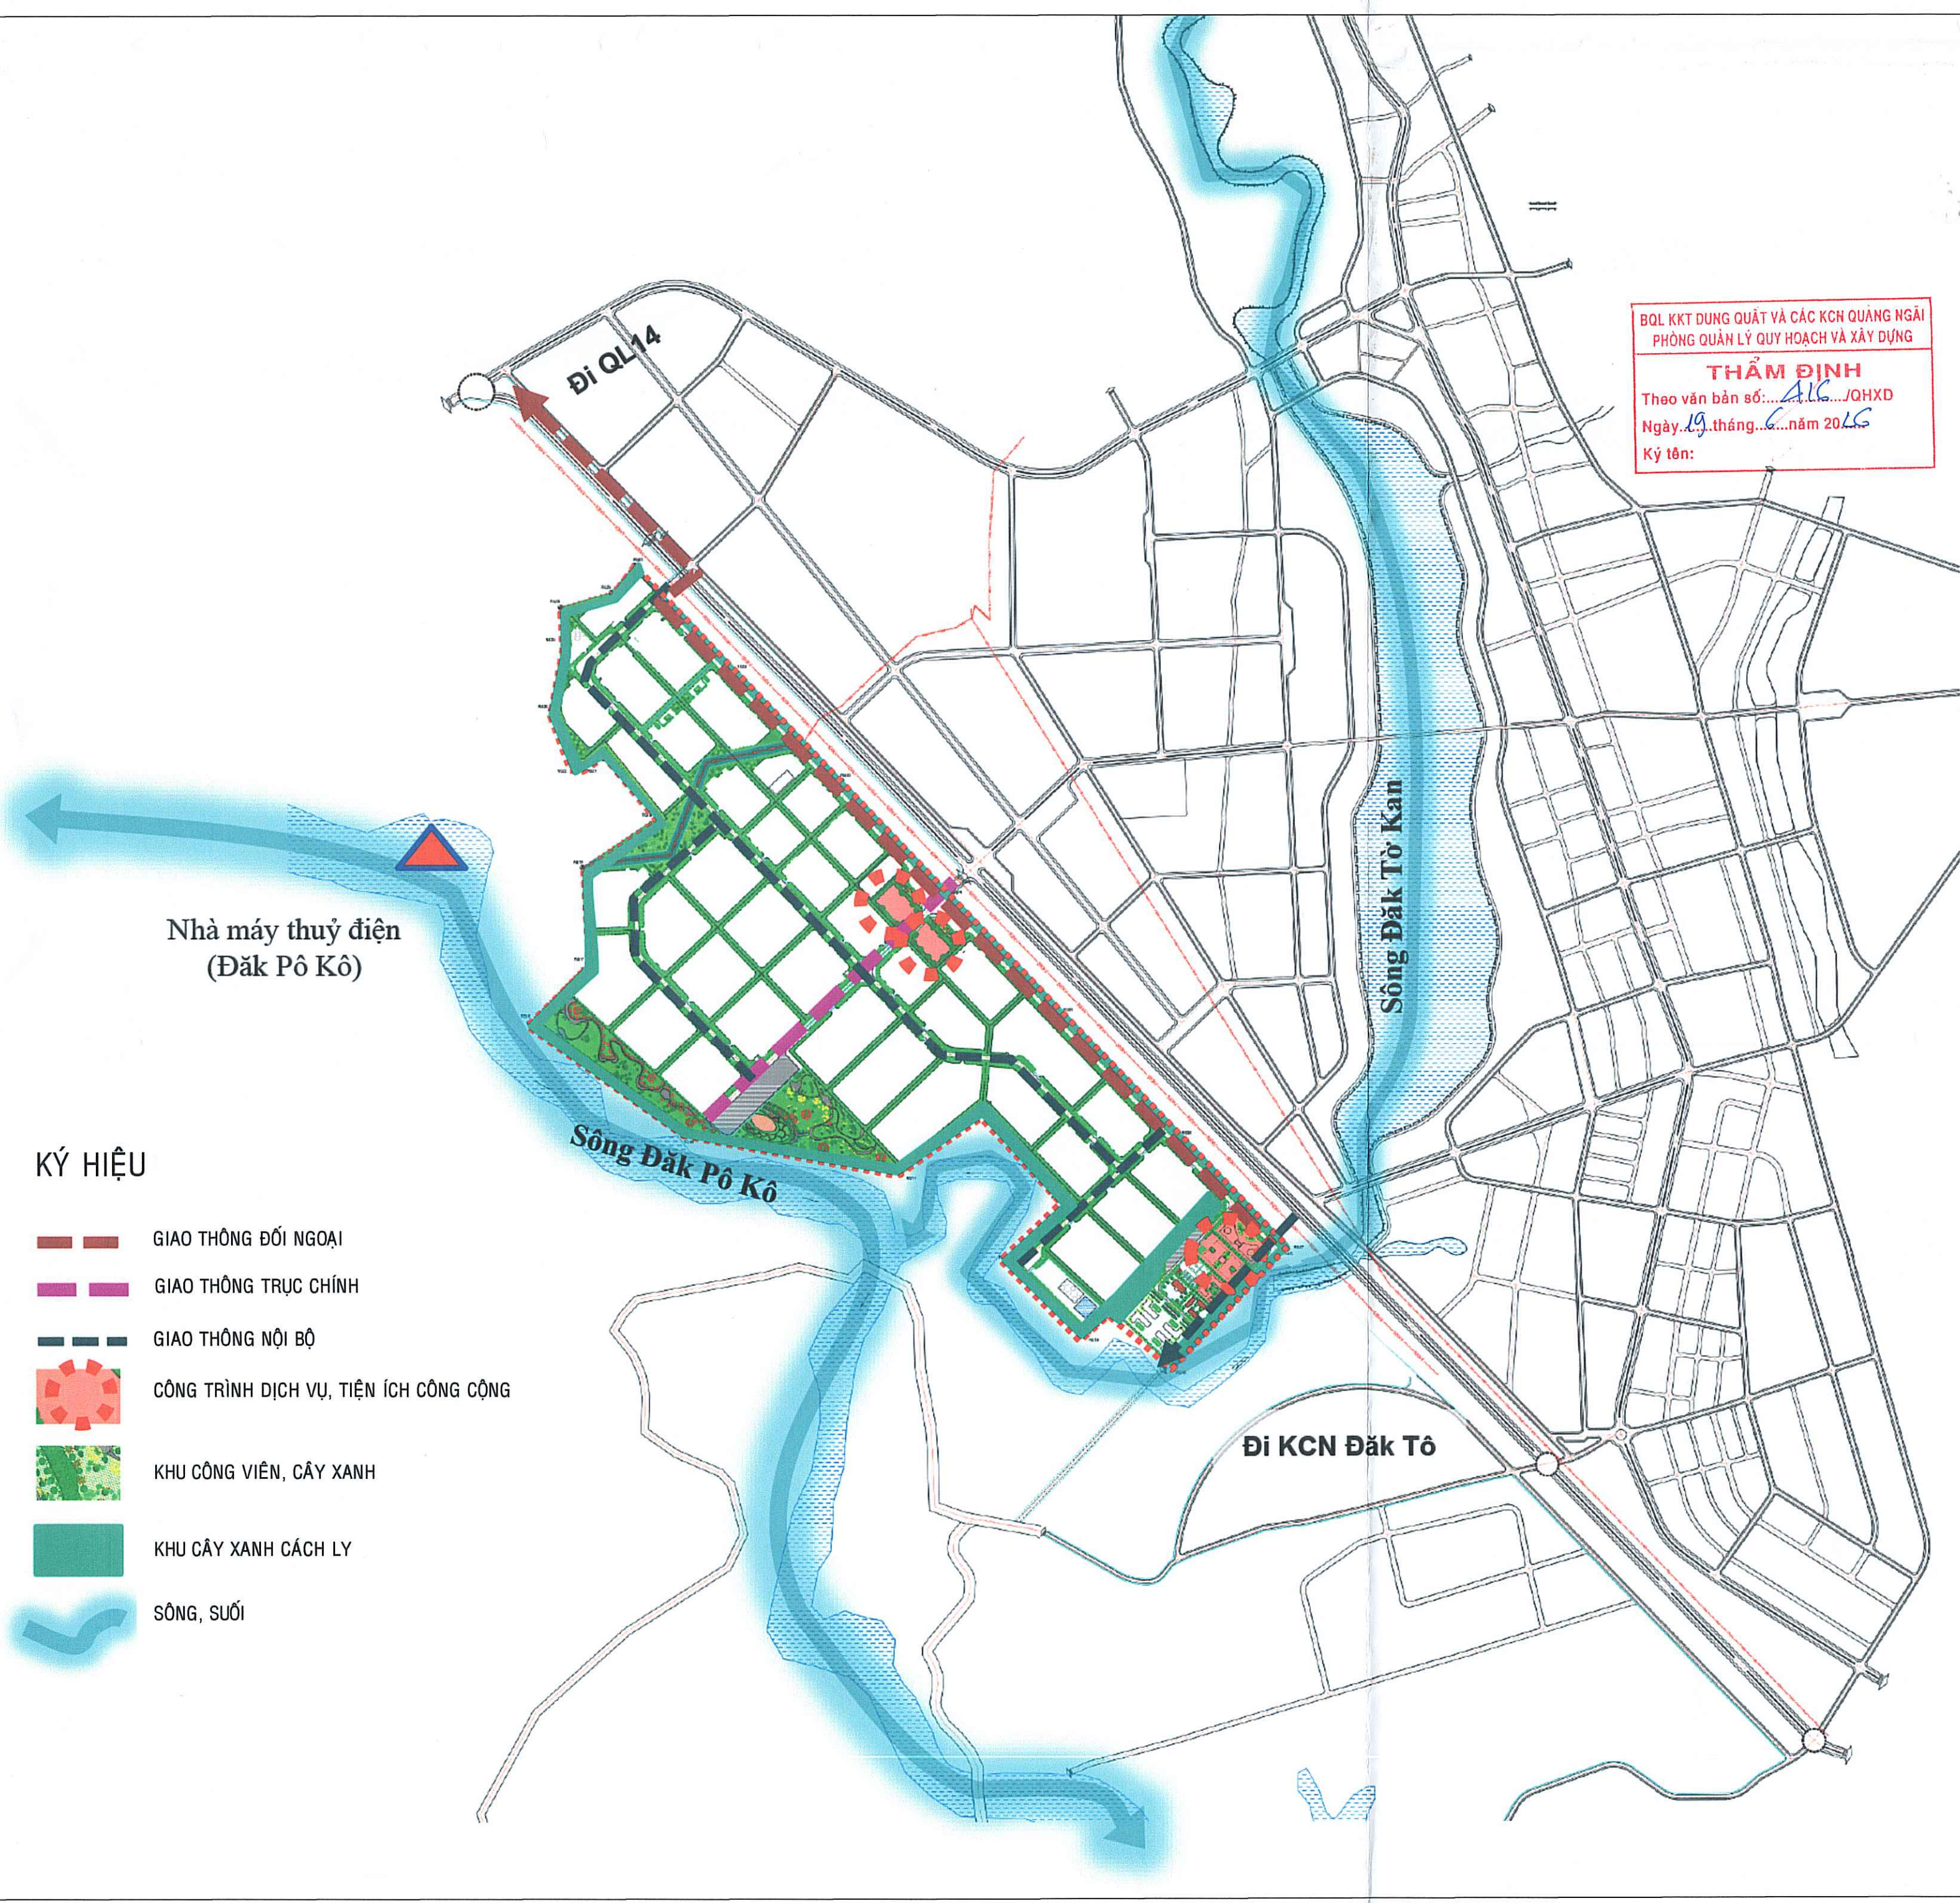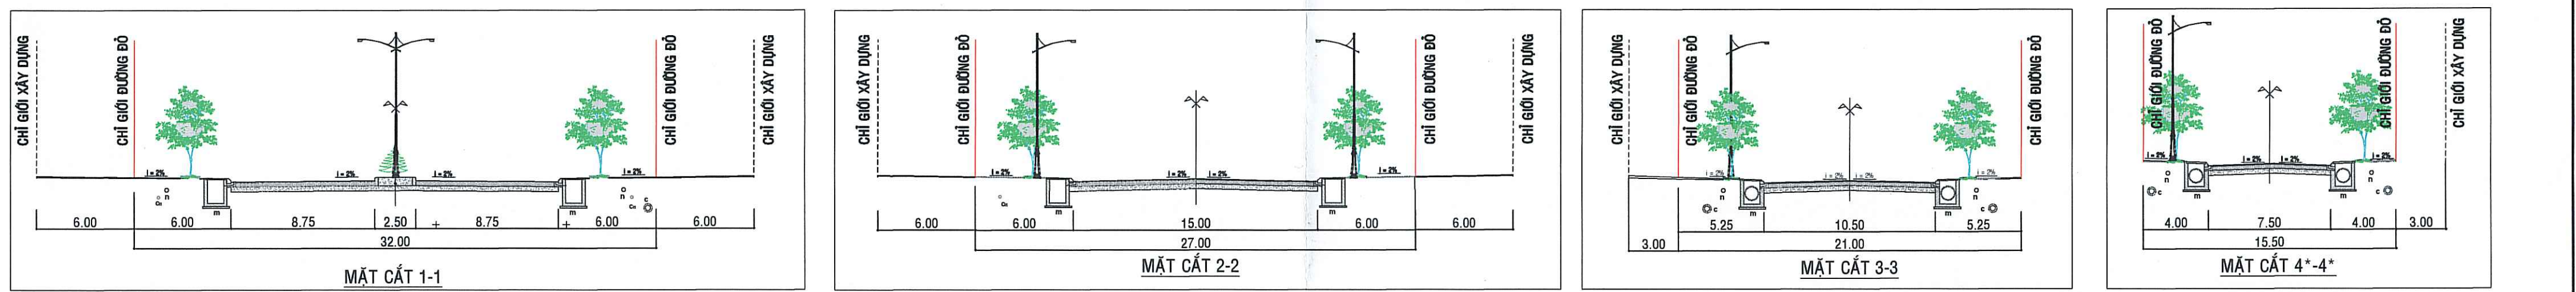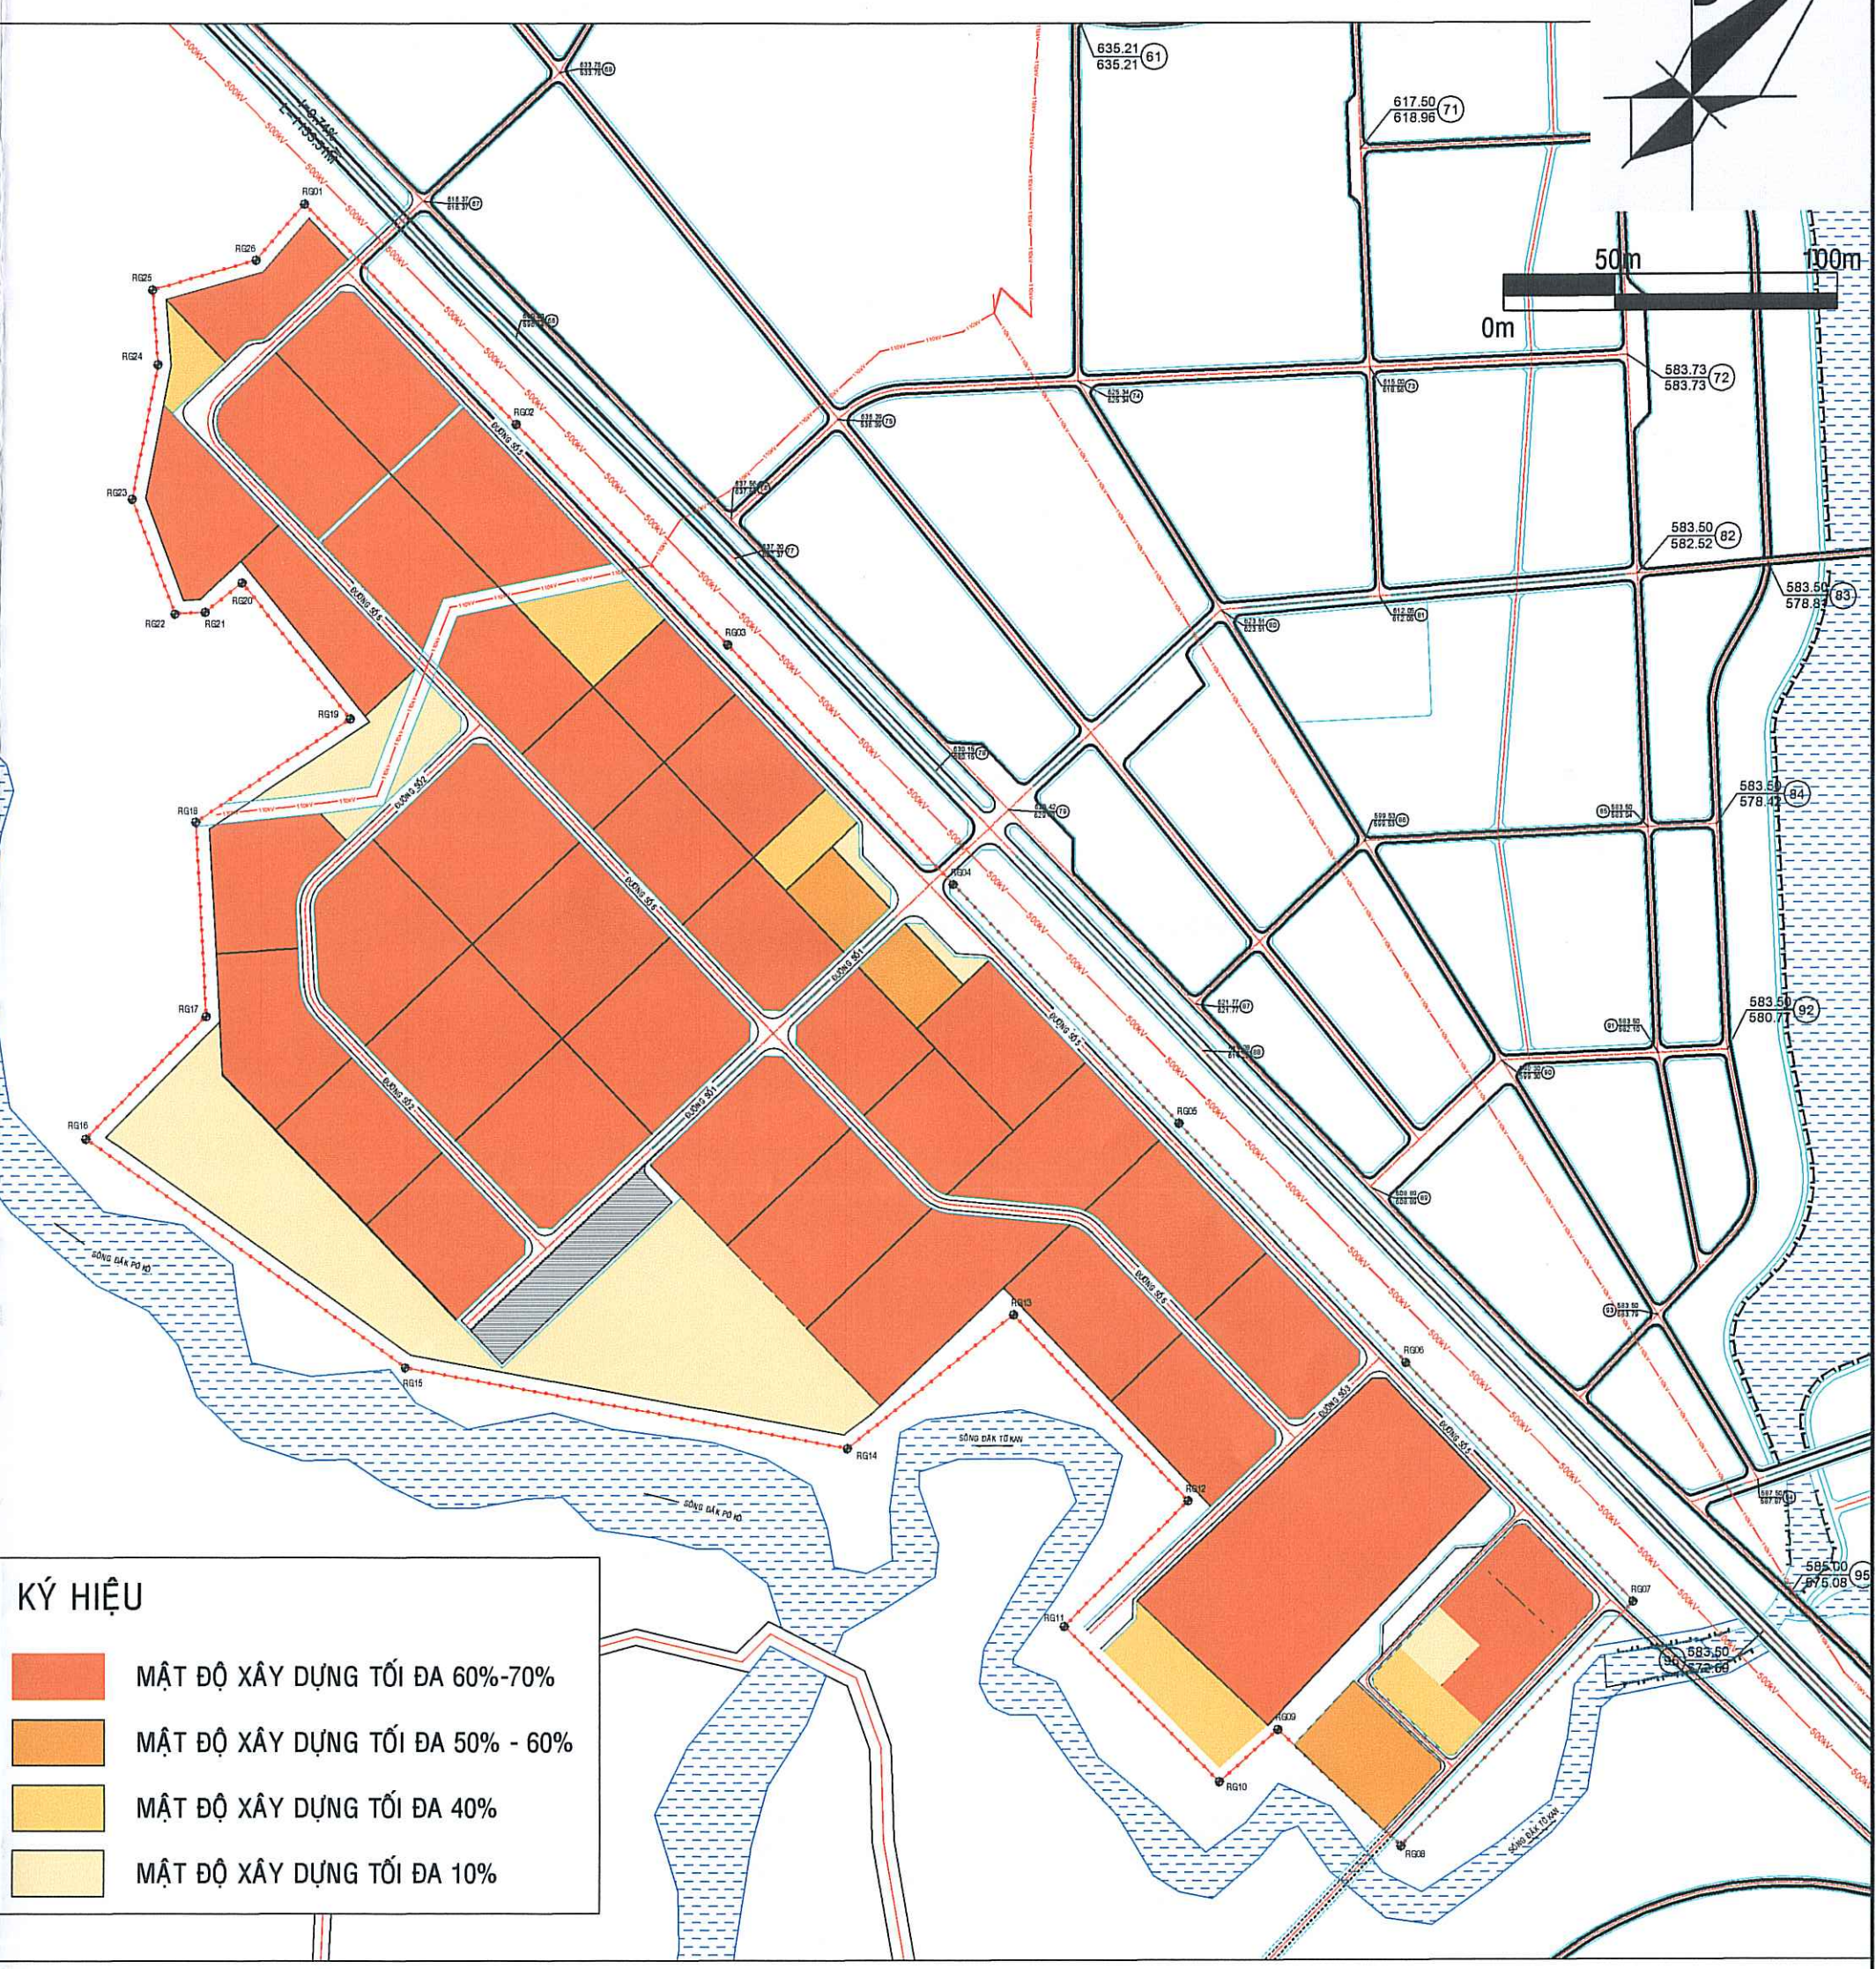

SƠ ĐỒ ĐỊNH HƯỚNG KHÔNG GIAN XANH, KHÔNG GIAN MỞ VÀ CÔNG TRÌNH DỊCH VỤ CÔNG CỘNG

THẨM ĐỊNH
Theo văn bản số: 116/JHQXD
Ngày: 4/ tháng 6 năm 2026
Ký tên: [Signature]

CƠ QUAN PHÊ DUYỆT:
BAN QLKKT DUNG QUẤT VÀ CÁC KCN QUẢNG NGÃI
Kèm theo Quyết định số: NGÀY THÁNG NĂM

CƠ QUAN THẨM ĐỊNH:
PHÒNG QUẢN LÝ QUY HOẠCH VÀ XÂY DỰNG
Kèm theo Báo cáo Thẩm định số: NGÀY THÁNG NĂM

CƠ QUAN TỔ CHỨC LẬP QUY HOẠCH:
BAN ĐIỀU HÀNH CÁC ĐỒ ÁN QUY HOẠCH
Kèm theo Trình bày số: NGÀY THÁNG NĂM

TÊN ĐỒ ÁN: QUY HOẠCH PHÂN KHU XÂY DỰNG TỶ LỆ 1/2000
KHU CÔNG NGHIỆP SẢN XUẤT, CHẾ BIẾN ĐƯỢC LIỆU TẬP TRUNG ĐẮK TÔ
ĐỊA ĐIỂM: XÃ ĐẮK TÔ, TỈNH QUẢNG NGÃI

TÊN BẢN VẼ: BẢN VẼ ĐỊNH HƯỚNG, QUY ĐỊNH VIỆC KIỂM SOÁT VỀ KIẾN TRÚC CẢNH QUAN

BẢN VẼ: QH13 **HỒ SƠ GHEP 1 x A0** **TỶ LỆ:** 1/2000 **NGÀY:** .../.../...

THIẾT KẾ	KTS. NGUYỄN THỊ VƯƠNG KỶ	[Signature]
	KTS. NGUYỄN THỊ BÍCH GIANG	[Signature]
	KTS. TRẦN THỊ MỸ LINH	[Signature]
CHỦ TRÌ	KTS. NGUYỄN THANH TIẾN	[Signature]
CHỦ NHIỆM	KTS. NGUYỄN VĂN DUNG	[Signature]
TRƯỞNG PHÒNG	KTS. NGUYỄN THANH TIẾN	[Signature]
QL. KỸ THUẬT	KTS. NGUYỄN VĂN DUNG	[Signature]

THIÊN PHÚC
CÔNG TY CỔ PHẦN TƯ VẤN XÂY DỰNG CÔNG TRÌNH
ĐỊA CHỈ: KOC BÀU CÀ - PHƯỜNG NGUYỄN LÔ - THỊ QUẢNG NGÃI
TEL: 055.3808787 FAX: 055.3819050