
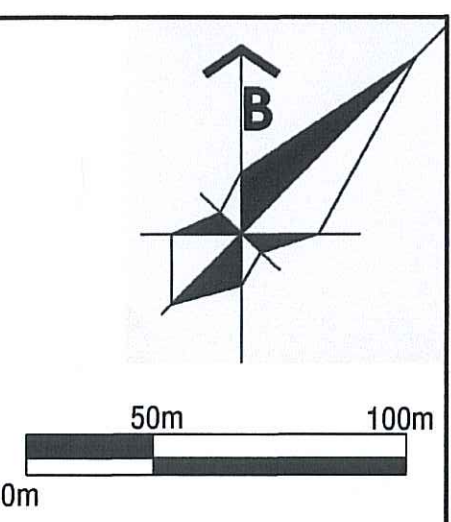


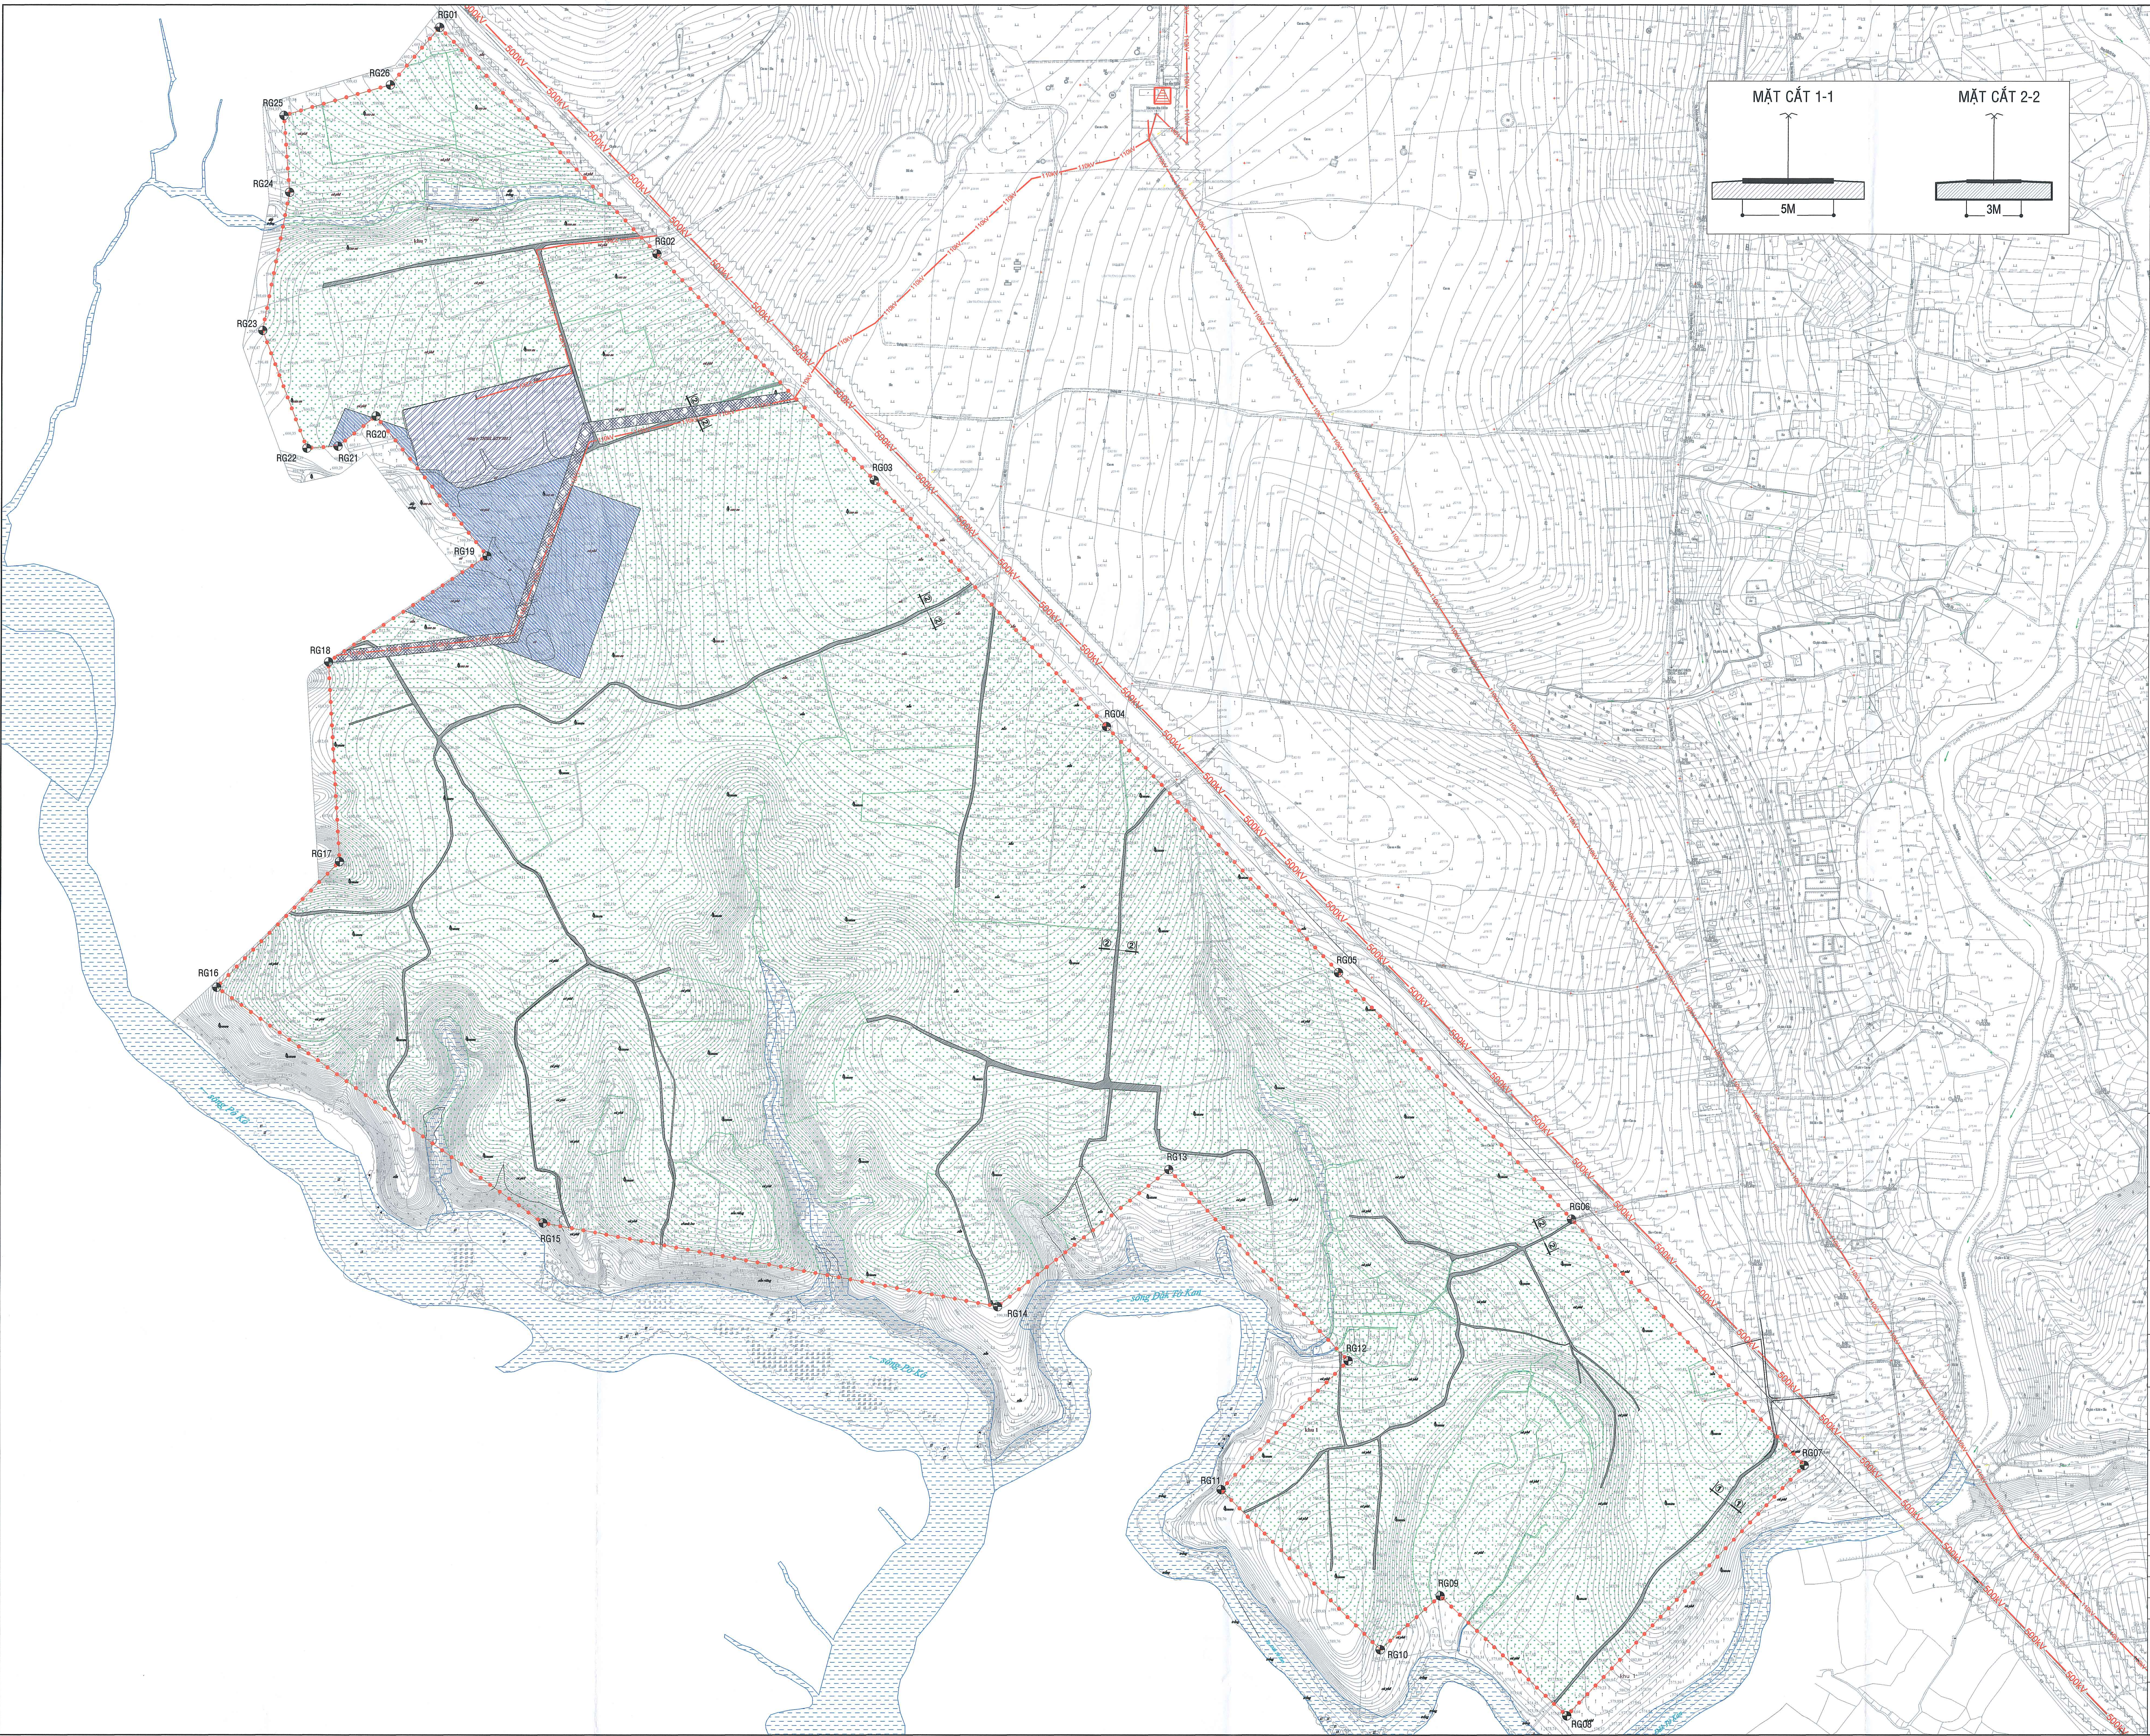

- KÝ HIỆU**
- ĐẤT SẢN XUẤT CÔNG NGHIỆP
 - ĐẤT KHAI THÁC, CHẾ BIẾN KHOÁNG SẢN, SẢN XUẤT VẬT LIỆU XÂY DỰNG
 - ĐẤT SẢN XUẤT NÔNG NGHIỆP
 - ĐẤT BÀNG CHUA SỬ DỤNG
 - ĐẤT HẠ TẦNG KỸ THUẬT KHÁC
 - ĐƯỜNG GIAO THÔNG
 - SÔNG, SÚỐI, KÊNH, RẠCH
 - RANH GIỚI QUY HOẠCH
 - ĐƯỜNG ĐIỆN 500KV
 - ĐƯỜNG ĐIỆN 110KV
 - ĐƯỜNG ĐIỆN 22KV
 - TRẠM ĐIỆN 110KV
- RG07** TÊN MỐC
MỐC RANH GIỚI QUY HOẠCH

ĐƠN VỊ THIẾT KẾ VÀ CÁC KHCN QUẢNG NGÃI
1:20000 QUY HOẠCH VÀ XÂY DỰNG
THẨM ĐỊNH
Số quyết định số: 416/2010
Ngày 19 tháng 6 năm 2010
Ký tên:

CƠ QUAN PHÉ DUYỆT:
BAN QLKT DUNG QUẤT VÀ CÁC KHCN QUẢNG NGÃI
KÈM THEO QUYẾT ĐỊNH SỐ: NGÀY THÁNG NĂM.....

CƠ QUAN THẨM ĐỊNH:
PHÒNG QUẢN LÝ QUY HOẠCH VÀ XÂY DỰNG
KÈM THEO BẢO CÁO THẨM ĐỊNH: NGÀY THÁNG NĂM.....

CƠ QUAN TỔ CHỨC LẬP QUY HOẠCH:
BAN ĐIỀU HÀNH CÁC ĐỒ ÁN QUY HOẠCH
KÈM THEO TỜ TRÌNH SỐ: NGÀY THÁNG NĂM.....

TÊN ĐỒ ÁN: QUY HOẠCH PHẦN KHU XÂY DỰNG TỶ LỆ 1:2000
KHU CÔNG NGHIỆP SẢN XUẤT, CHẾ BIẾN ĐƯỢC LIỆU TẬP TRUNG ĐẮK TÔ
ĐỊA ĐIỂM: XÃ ĐẮK TÔ, TỈNH QUẢNG NGÃI

TÊN BẢN VẼ:
BẢN ĐỒ HIỆN TRẠNG HỆ THỐNG HẠ TẦNG KỸ THUẬT

BẢN VẼ: QH03	HỒ SƠ: GHEP 1 x A0	TỶ LỆ: 1/2000	NGÀY: ... / ... / ...
THIẾT KẾ	KS. NGUYỄN HOÀNG BẢO BẢO		
	KS. PHẠM QUỐC KHÁNH		
	KS. TRẦN THỊ NHƯ NGHĨA		
	KS. NGUYỄN ĐỨC HOÀNG		
CHỦ TRÌ	KS. TRẦN THỊ THU HÀ		
CHỦ NHIỆM	KTS. NGUYỄN VĂN DUNG		
TRƯỞNG PHÒNG	KTS. NGUYỄN THANH TIẾN		
QL. KỸ THUẬT	KTS. NGUYỄN VĂN DUNG		

CHỖ CHỮ KÝ
CÔNG TY CỔ PHẦN THIẾT KẾ VÀ XÂY DỰNG CÔNG TRÌNH

THIÊN PHÚC
ĐỊA CHỈ: KOC BÀU CÁ - PHƯỜNG NGUYỄN LÔ - THỊN QUẢNG NGÃI
TEL: 055.3607967 FAX: 055.3610995
TÊN ĐỒ ÁN: QUY HOẠCH PHẦN KHU XÂY DỰNG TỶ LỆ 1:20000 KHU CÔNG NGHIỆP SẢN XUẤT, CHẾ BIẾN ĐƯỢC LIỆU TẬP TRUNG ĐẮK TÔ
TÊN BẢN VẼ: BẢN ĐỒ HIỆN TRẠNG HỆ THỐNG HẠ TẦNG KỸ THUẬT