
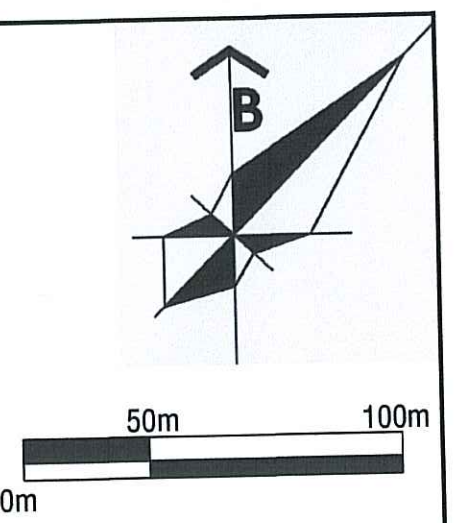


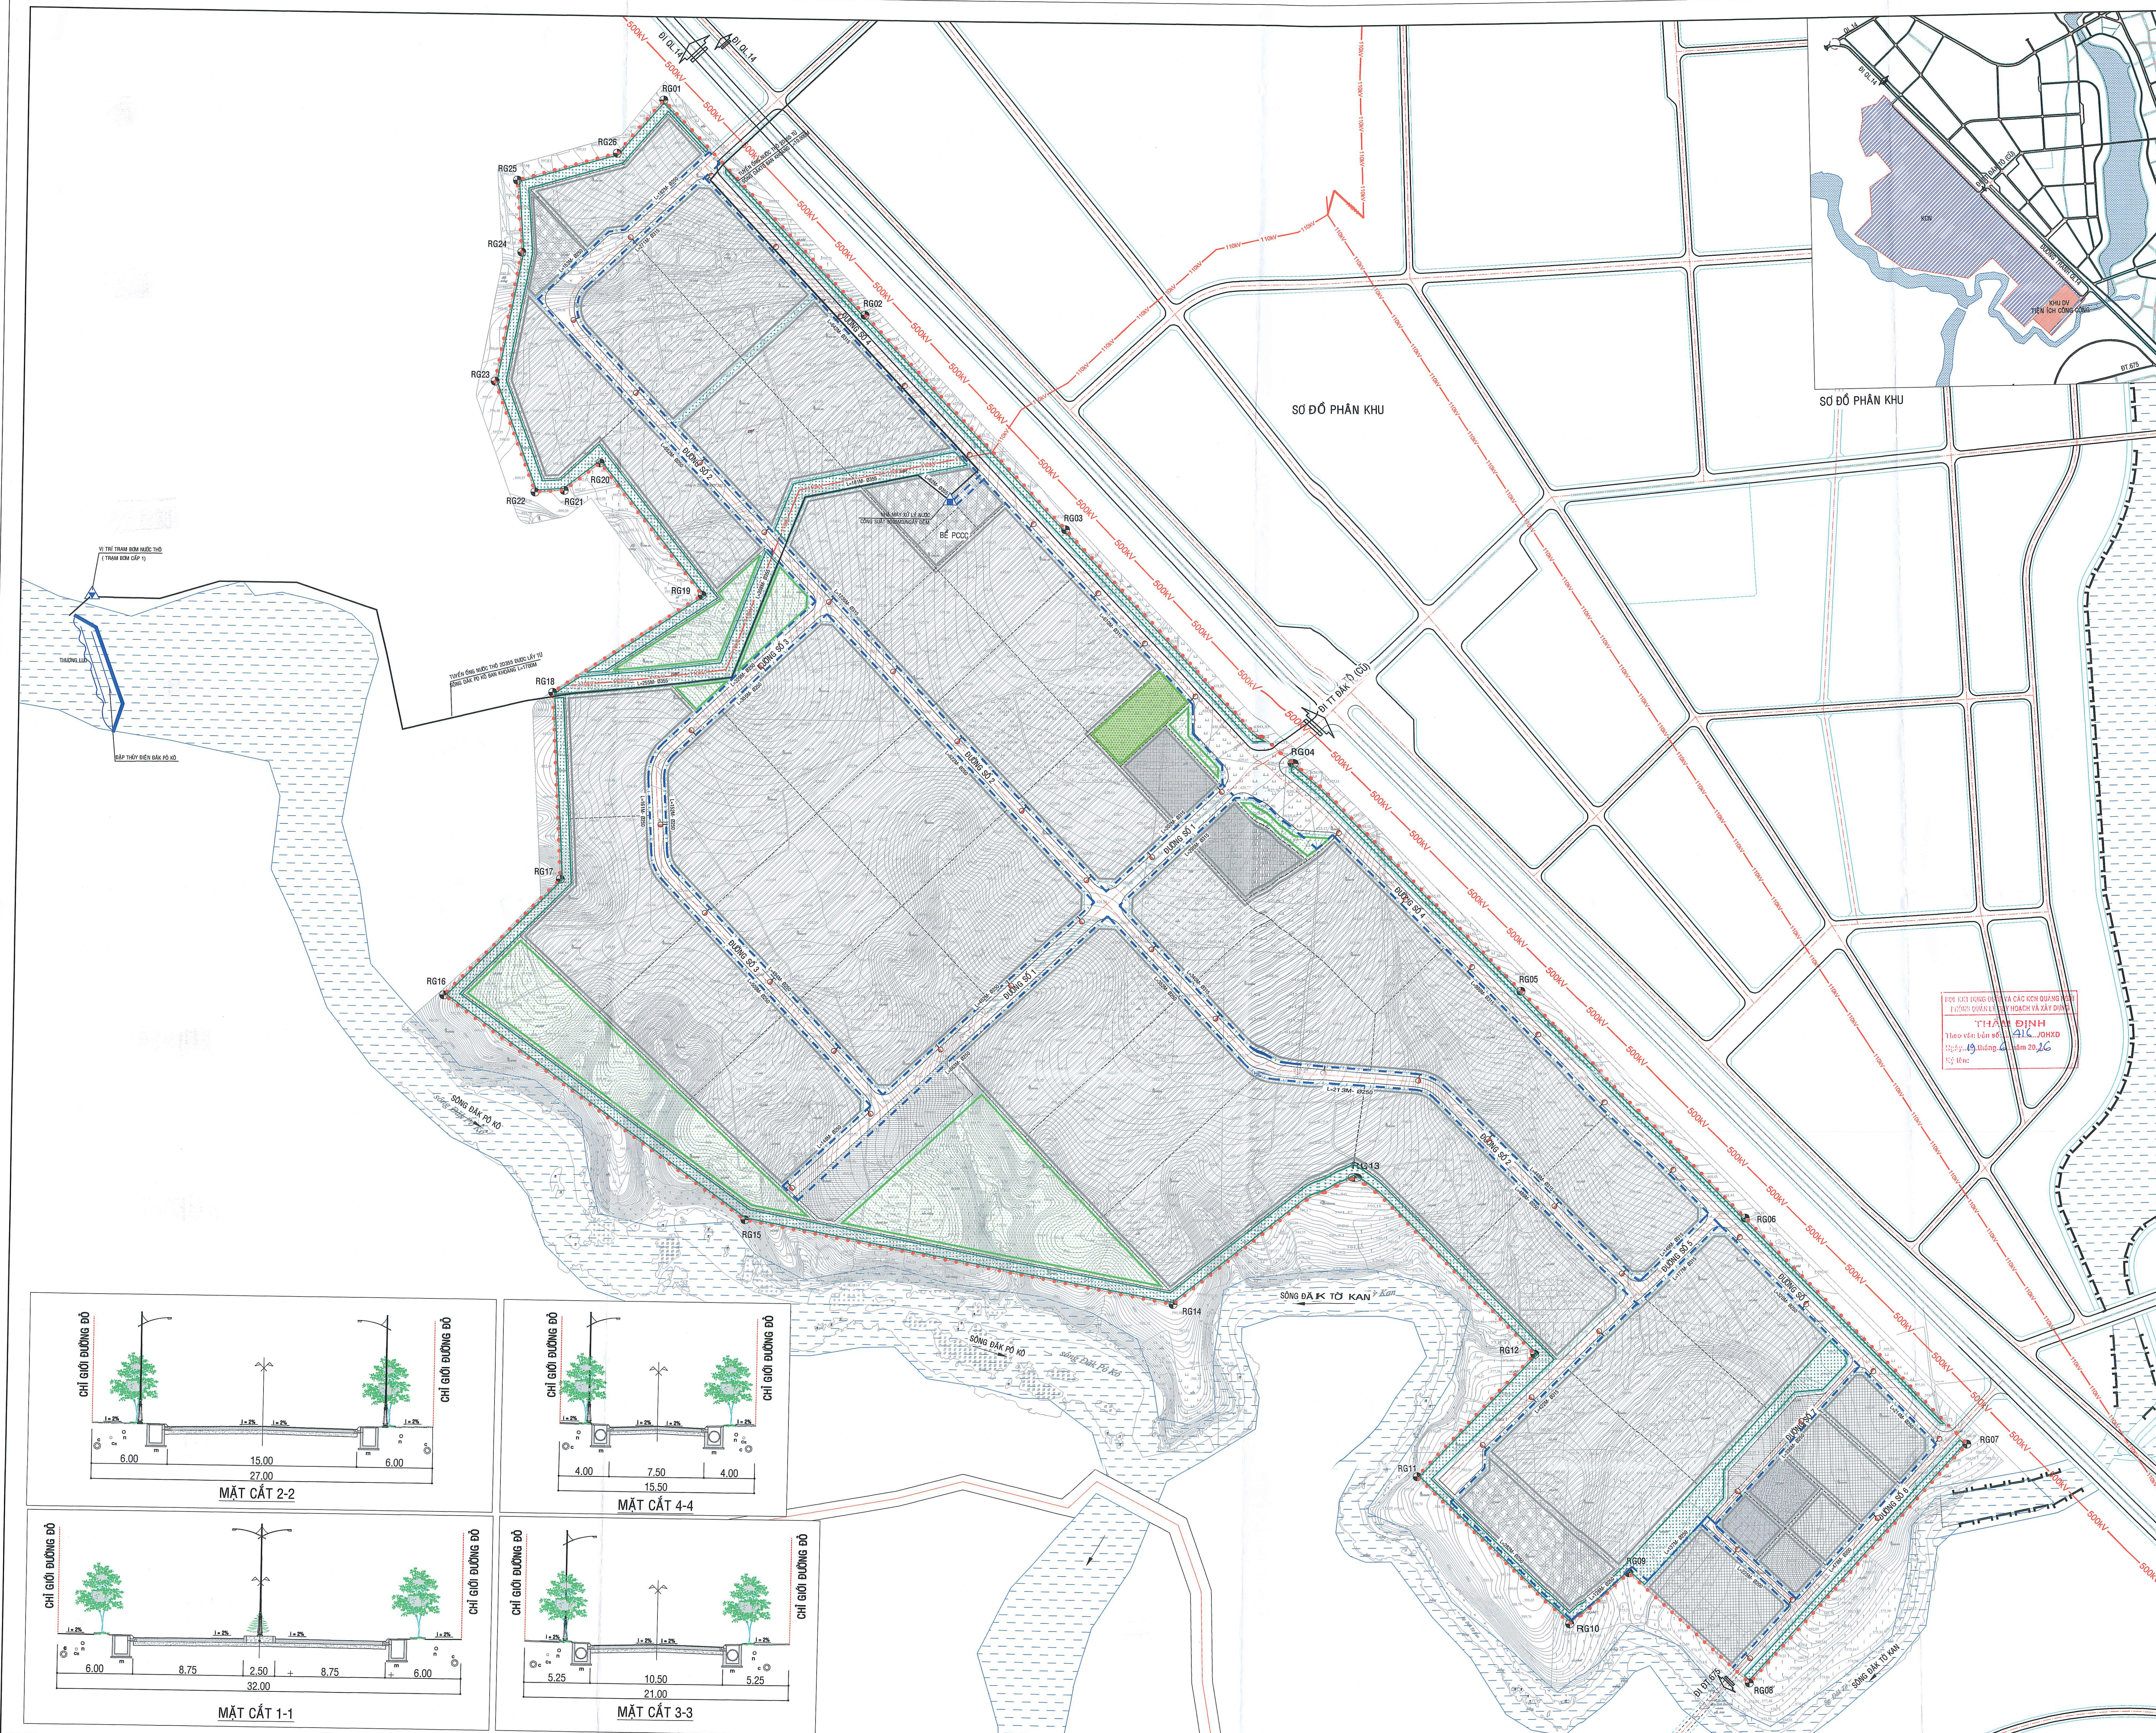

- KÝ HIỆU**
- | | |
|--|-----------------------------------|
| | ĐẤT SẢN XUẤT CÔNG NGHIỆP, KHO BÃI |
| | ĐẤT HÀNH CHÍNH - DỊCH VỤ |
| | ĐẤT NHÀ VĂN HÓA |
| | ĐẤT TRƯỜNG MẦM NON |
| | ĐẤT CÂY XANH, THỂ DỤC THỂ THAO |
| | ĐẤT AN NINH (DOANH TRẠI PCCC) |
| | ĐẤT CÂY XANH SỬ DỤNG CÔNG CỘNG |
| | ĐẤT CÂY XANH CHUYÊN DỤNG |
| | ĐẤT HẠ TẦNG KỸ THUẬT KHÁC |
| | ĐẤT BÃI ĐỖ XE |
- RANH GIỚI QUY HOẠCH**
- : TUYẾN ỚNG CẤP NƯỚC THỎ HDPE
 - : TUYẾN ỚNG CẤP NƯỚC HDPE
 - : CHIỀU DÀI, ĐƯỜNG KÍNH ỚNG
 - : NHÀ MÁY NƯỚC
 - : TRẠM BƠM CẤP 1
 - : TRỤ CỨU HỎA
- TÌM TUYẾN ỚNG CẤP NƯỚC**
TÌM TUYẾN ỚNG CẤP NƯỚC NẦM CÁCH
CHI GIỚI ĐƯỜNG ĐỎ 0.5M VẾ PHÍA TÌM ĐƯỜNG

THẨM ĐỊNH
Theo văn bản số 416/CHĐ
Ngày 19 tháng 1 năm 2016
Tổ chức

CƠ QUAN PHÊ DUYỆT:
BAN CLKKT DUNG QUẤT VÀ CÁC KCN QUẢNG NGÃI
KÈM THEO QUYẾT ĐỊNH SỐ: NGÀY THÁNG NĂM

CƠ QUAN THẨM ĐỊNH:
PHÒNG QUẢN LÝ QUY HOẠCH VÀ XÂY DỰNG
KÈM THEO BÁO CÁO THẨM ĐỊNH: NGÀY THÁNG NĂM

CƠ QUAN TỔ CHỨC LẬP QUY HOẠCH:
BAN ĐIỀU HÀNH CÁC ĐỒ ÁN QUY HOẠCH
KÈM THEO TỜ TRÌNH SỐ: NGÀY THÁNG NĂM

TÊN ĐỒ ÁN: QUY HOẠCH PHÂN KHU XÂY DỰNG TỶ LỆ 1:2000
KHU CÔNG NGHIỆP SẢN XUẤT, CHẾ BIẾN ĐƯỢC LIỆU TẬP TRUNG ĐẮK TỎ
ĐỊA ĐIỂM: XÃ ĐẮK TỎ, TỈNH QUẢNG NGÃI

TÊN BẢN VẼ: BẢN ĐỒ QUY HOẠCH CẤP NƯỚC

BẢN VẼ: QH08 HỒ SƠ: GHÉP 1 x A0 TỶ LỆ: 1/2000 NGÀY: ... / ... / ...

THIẾT KẾ: KS. NGUYỄN HOÀNG BẢO BẢO
KS. PHẠM QUỐC KHÁNH
KS. TRẦN THỊ NHƯ NGHĨA
KS. NGUYỄN ĐỨC HOÀNG

CHỦ TRÌ: KS. TRẦN THỊ THU HÀ

CHỦ NHIỆM: KTS. NGUYỄN VĂN DUNG

TRƯỞNG PHÒNG: KTS. NGUYỄN THANH TIẾN

QL. KỸ THUẬT: KTS. NGUYỄN VĂN DUNG

THIÊN PHƯỚC
ĐỊA CHỈ: KINH BẮC - PHƯỜNG NGUYỄN LỘ - THỊN QUẢNG NGÃI
TEL: 023.3808797 FAX: 023.3819898