
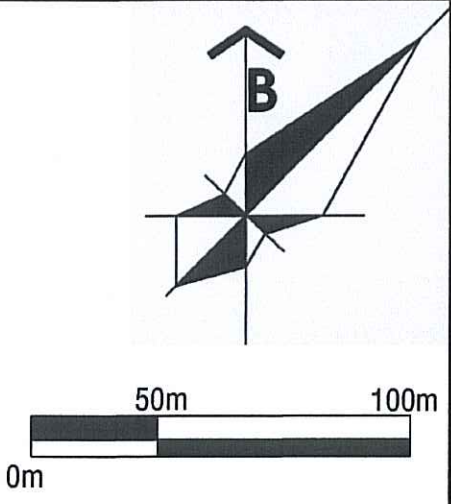


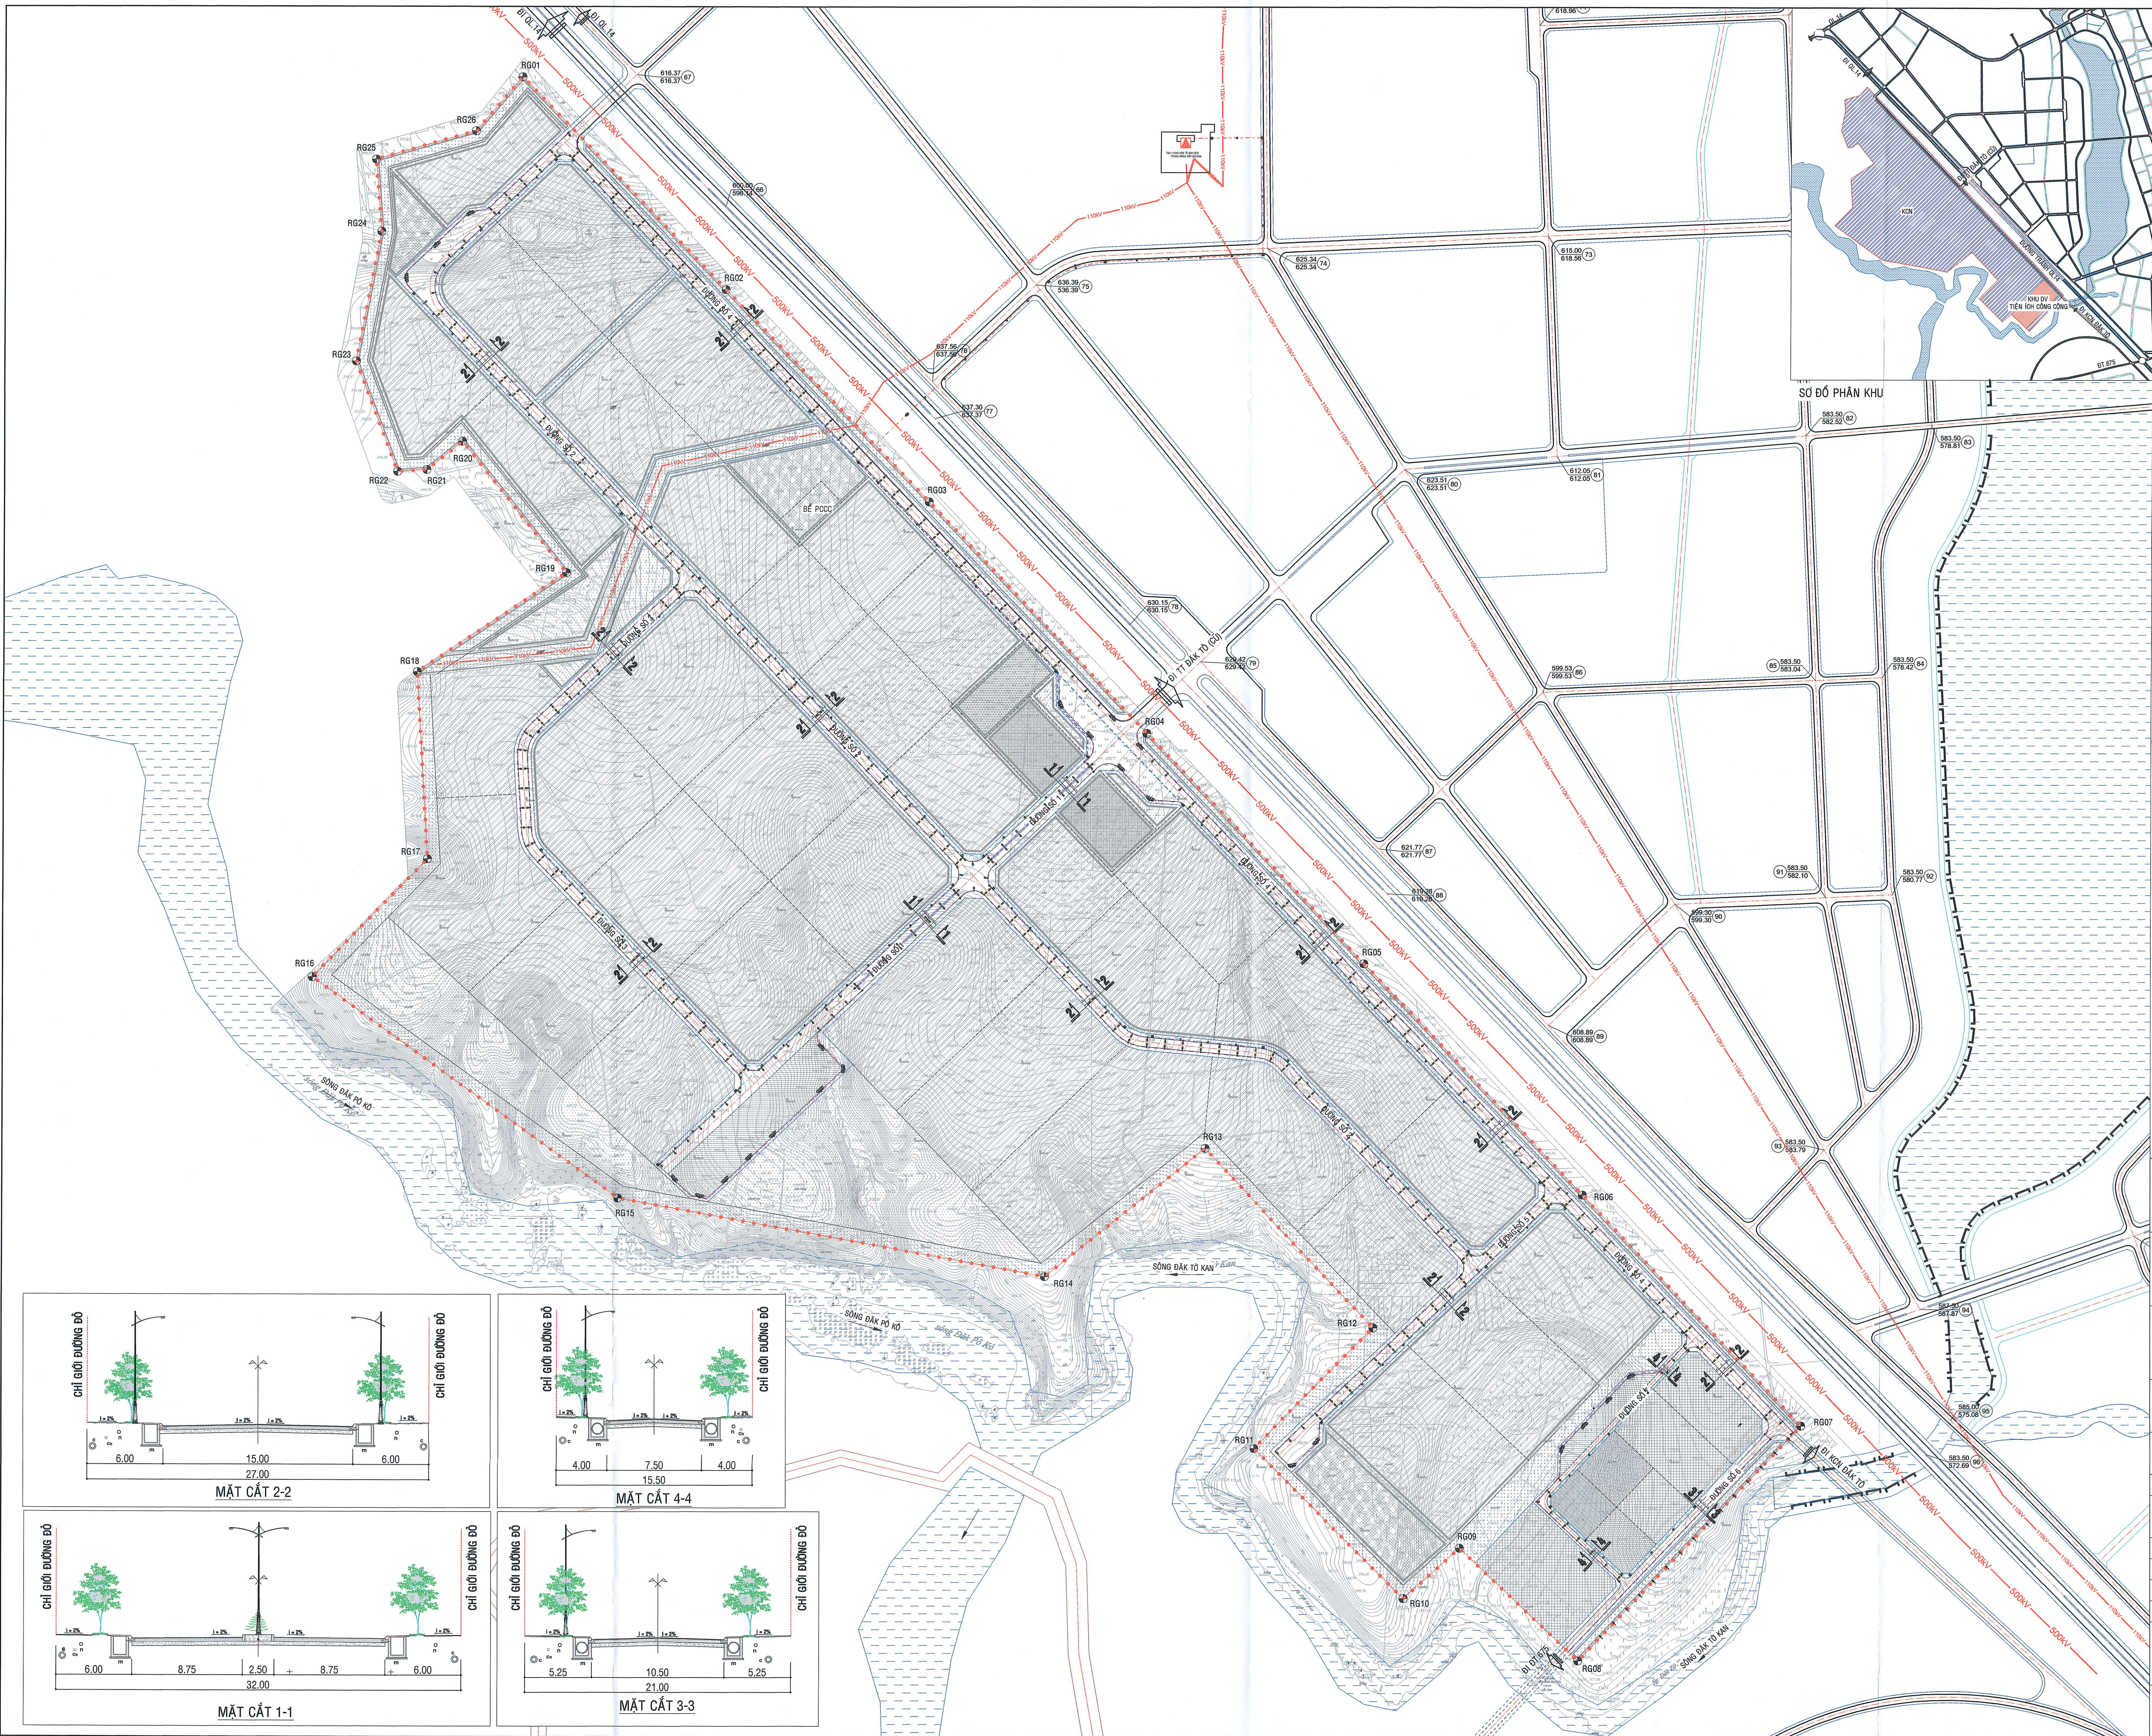

- KÝ HIỆU**
- QUY HOẠCH**
- ĐỢT ĐẦU DÀI HẠN**
- ĐẤT SẢN XUẤT CÔNG NGHIỆP, KHO BÃI
 - ĐẤT HÀNH CHÍNH - DỊCH VỤ
 - ĐẤT DỊCH VỤ, TIỀN ÍCH CÔNG CỘNG
 - ĐẤT NHÀ VĂN HÓA
 - ĐẤT TRƯỜNG MẦM NON
 - ĐẤT CÂY XANH, THỂ DỤC THỂ THAO
 - ĐẤT AN NINH (DOANH TRẠI PCCC)
 - ĐẤT CÂY XANH SỬ DỤNG CÔNG CỘNG
 - ĐẤT CÂY XANH CHUYÊN DỤNG
 - ĐẤT HẠ TẦNG KỸ THUẬT KHÁC
 - ĐẤT BÃI ĐỖ XE
- RANH GIỚI QUY HOẠCH**
- HỒ GA XÂY DỰNG MỚI
 - CỘT BT/LT 18m XÂY DỰNG MỚI
 - CỘT SẮT 16m XÂY DỰNG MỚI
 - TRẠM BIẾN ÁP XÂY DỰNG MỚI
 - TỦ ĐIỆN XÂY DỰNG MỚI
 - CỘT THÉP CHIỀU SÁNG CAO 10m CÁN ĐƠN, CÁN ĐÔI, CÁN BA VÀ CỘT CHIỀU SÁNG CAO 25m XÂY DỰNG MỚI
 - ĐƯỜNG DÂY 22KV MẠCH BA ĐI TRÊN KHÔNG XÂY DỰNG MỚI
 - ĐƯỜNG DÂY 22KV MẠCH KÉP ĐI TRÊN KHÔNG XÂY DỰNG MỚI
 - ĐƯỜNG DÂY 22KV MẠCH ĐƠN ĐI TRÊN KHÔNG XÂY DỰNG MỚI
 - ĐƯỜNG DÂY 22KV MẠCH BA ĐI NGẦM XÂY DỰNG MỚI
 - ĐƯỜNG DÂY 22KV MẠCH ĐƠN ĐI NGẦM XÂY DỰNG MỚI
 - ĐƯỜNG DÂY CHIỀU SÁNG ĐI NGẦM XÂY DỰNG MỚI
 - TRẠM 110KV HIỆN TRẠNG

ĐƯỢC KẾ HOẠCH QUYẾT VÀ CÁC KCN QUẢNG NGÃI
1/20000 KHU CÔNG NGHIỆP SẢN XUẤT VÀ SẮT ĐƯỜNG
TÊN VÀ CHỨC VỤ: **THẠM M. NGUYỄN**
Ngày: 19 tháng 6 năm 2026
Số: 19

CƠ QUAN PHÊ DUYỆT:
BAN QL/KT DUNG QUẤT VÀ CÁC KCN QUẢNG NGÃI
KÈM THEO QUYẾT ĐỊNH SỐ: NGÀY THÁNG NĂM

CƠ QUAN THẨM ĐỊNH:
PHÒNG QUẢN LÝ QUY HOẠCH VÀ XÂY DỰNG
KÈM THEO BÁO CÁO THẨM ĐỊNH: NGÀY THÁNG NĂM

CƠ QUAN TỔ CHỨC LẬP QUY HOẠCH:
BAN ĐIỀU HÀNH CÁC ĐỒ ÁN QUY HOẠCH
KÈM THEO TRÌNH SƠ: NGÀY THÁNG NĂM

TÊN ĐỒ ÁN: QUY HOẠCH PHÂN KHU XÂY DỰNG TỶ LỆ 1:2000
KHU CÔNG NGHIỆP SẢN XUẤT, CHẾ BIẾN ĐƯỢC LIỆU TẬP TRUNG ĐẮK TỎ
ĐỊA ĐIỂM: XÃ ĐẮK TỎ, TỈNH QUẢNG NGÃI

BẢN ĐỒ QUY HOẠCH CẤP ĐIỆN			
BẢN VẼ: GH09	HỒ SƠ: GHEP 1 x A0	TỶ LỆ: 1:2000	NGÀY: ... / ... / ...
THIẾT KẾ	KS. LÊ VĂN TRUNG		
	KS. NGUYỄN QUÝT		
CHỦ TRÌ	KS. VÕ QUANG HIẾN		
CHỦ NHIỆM	KTS. NGUYỄN VĂN DUNG		
TRƯỞNG PHÒNG	KTS. NGUYỄN THANH TIẾN		
QL. KỸ THUẬT	KTS. NGUYỄN VĂN DUNG		

THIÊN PHÚC

CÔNG TY CỔ PHẦN TƯ VẤN XÂY DỰNG CÔNG TRÌNH

Địa chỉ: KOC BÀU CÁ - PHƯỜNG NGUYỄN LÔ - TỈNH QUẢNG NGÃI TEL: 055.3603977 FAX: 055.3610099

TÊN ĐỒ ÁN: QUY HOẠCH PHÂN KHU XÂY DỰNG TỶ LỆ 1:2000 KHU CÔNG NGHIỆP SẢN XUẤT, CHẾ BIẾN ĐƯỢC LIỆU TẬP TRUNG ĐẮK TỎ

TÊN BẢN VẼ: BẢN ĐỒ QUY HOẠCH CẤP ĐIỆN