



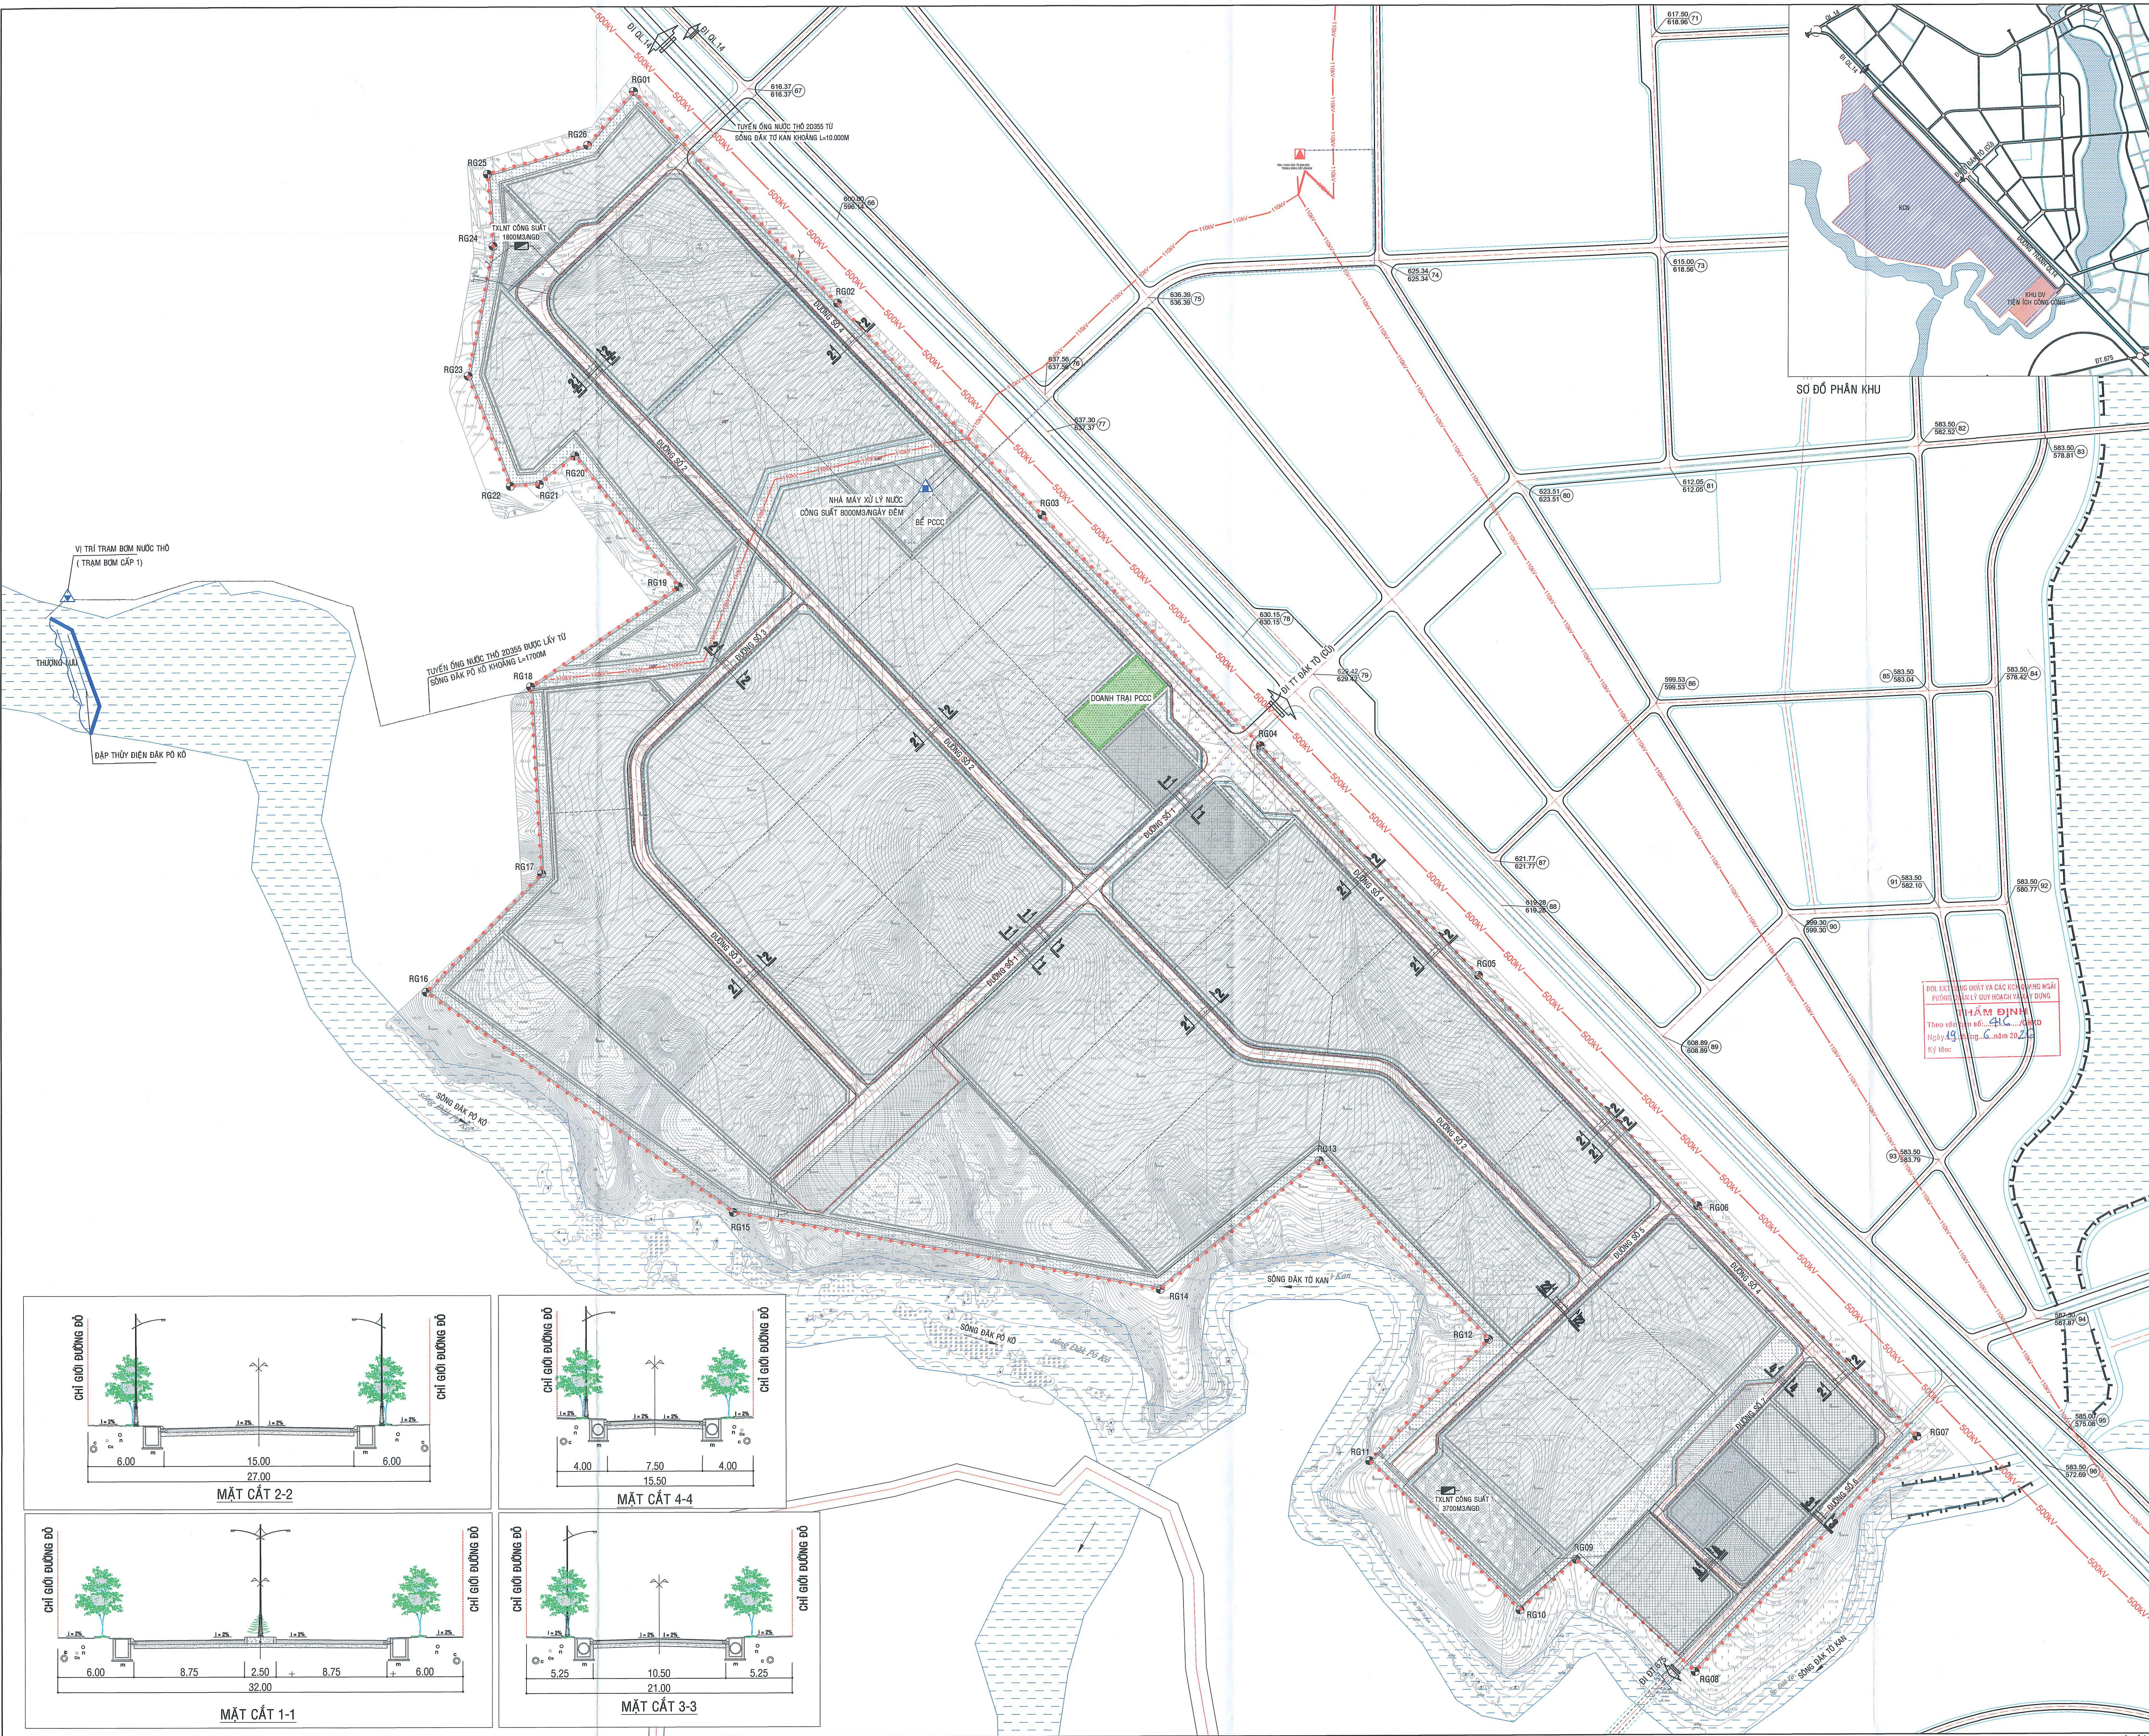

- KÝ HIỆU**
- QUY HOẠCH**
- ĐÓT ĐẦU DẢI HẠN**
- ĐẤT SẢN XUẤT CÔNG NGHIỆP, KHO BÃI
 - ĐẤT HÀNH CHÍNH - DỊCH VỤ
 - ĐẤT DỊCH VỤ, TIỆN ÍCH CÔNG CỘNG
 - ĐẤT NHÀ VĂN HÓA
 - ĐẤT TRƯỜNG MẦM NON
 - ĐẤT CÂY XANH, THỂ DỤC THỂ THAO
 - ĐẤT AN NINH (DOANH TRẠI PCCC)
 - ĐẤT CÂY XANH SỬ DỤNG CÔNG CỘNG
 - ĐẤT CÂY XANH CHUYÊN DỤNG
 - ĐẤT HẠ TẦNG KỸ THUẬT KHÁC
 - ĐẤT BÃI ĐỖ XE
- RAHNG GIỚI QUÝ HOẠCH**
- TUYẾN ĐIỆN ĐI NỎI
 - TUYẾN ĐIỆN ĐI NGẦM
 - ĐƯỜNG CỐNG THOÁT NƯỚC MƯA
 - ĐƯỜNG ỚNG CẤP NƯỚC
 - MƯỜNG CỎ NÁP ĐÀN
 - ĐƯỜNG CỐNG THOÁT NƯỚC THẢI
 - ĐƯỜNG DÂY THÔNG TIN LIÊN LẠC
- NHÀ MÁY NƯỚC**
- TRẠM BƠM CẤP 1**
- TRẠM XỬ LÝ NƯỚC THẢI**
- TRẠM 110KV HIỆN TRẠNG**

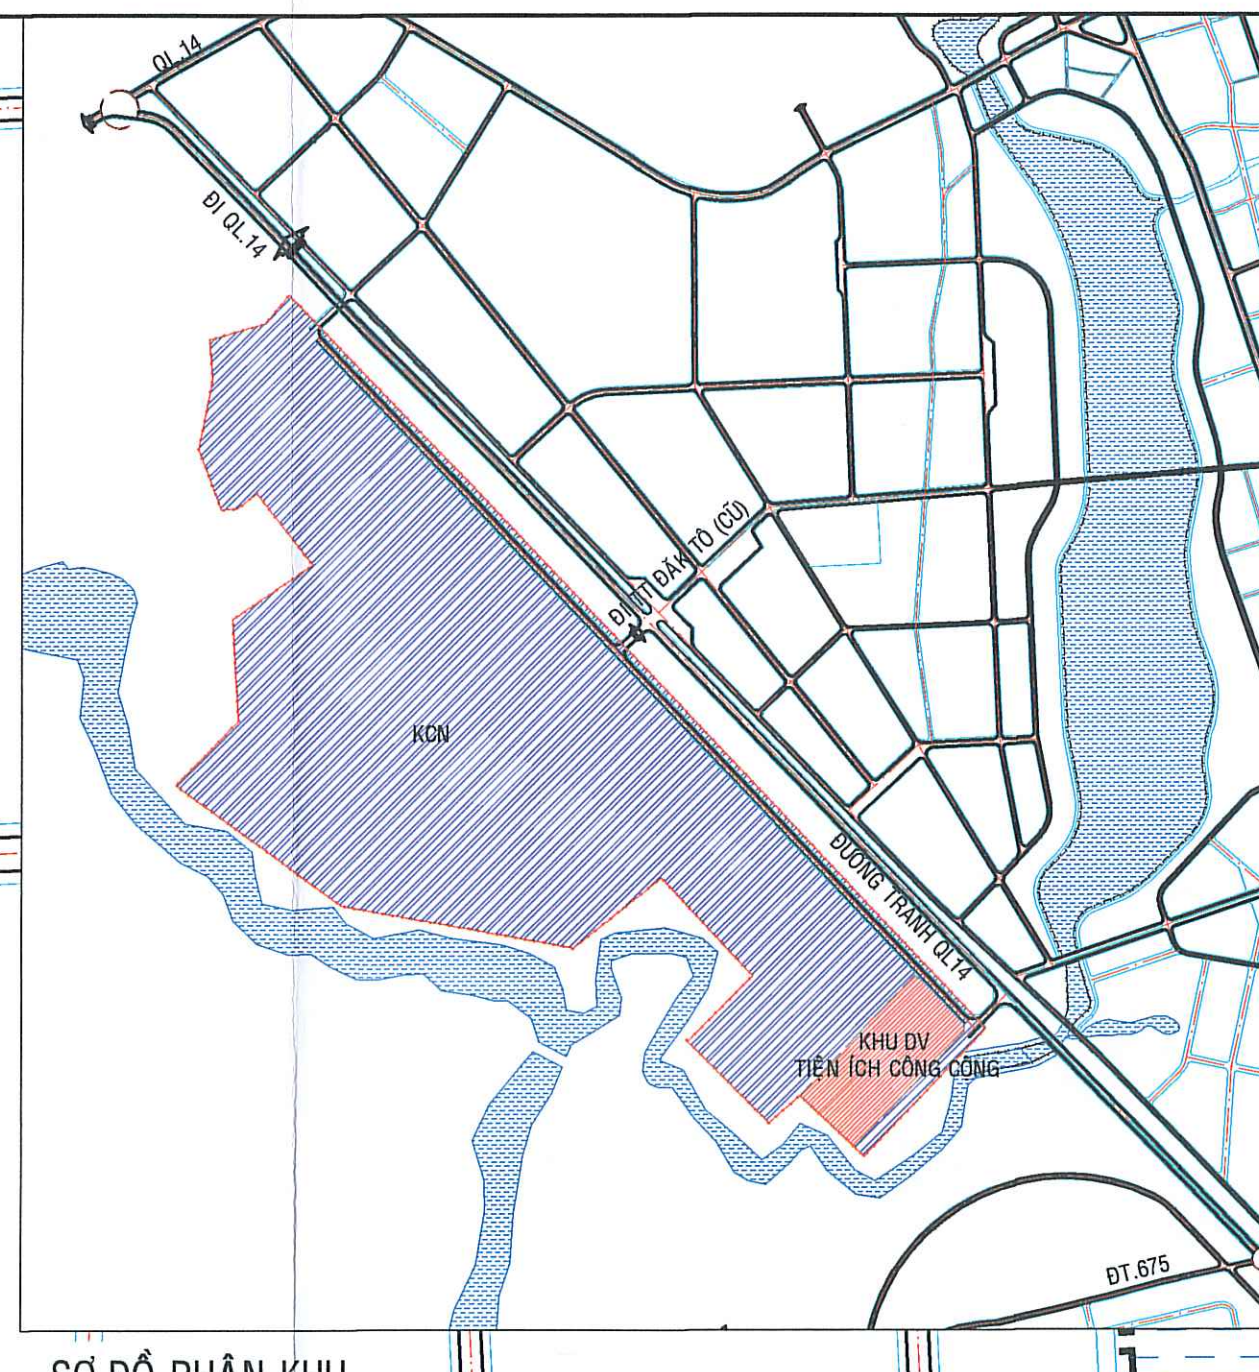

ĐIỀU KIỆN THIẾT KẾ VÀ CÁC KẾT QUẢ THIẾT KẾ
PHƯƠNG ÁN XÂY DỰNG VÀ CÁC KẾT QUẢ THIẾT KẾ
Theo quy định của pháp luật về xây dựng
Ngày 19 tháng 6 năm 2024
Ký tên:

CƠ QUAN PHÊ DUYỆT:
BAN QLKT DUNG QUẤT VÀ CÁC KCN QUẢNG NGÃI
KÈM THEO QUYẾT ĐỊNH SỐ: NGÀY THÁNG NĂM

CƠ QUAN THẨM ĐỊNH:
PHÒNG QUẢN LÝ QUY HOẠCH VÀ XÂY DỰNG
KÈM THEO BÁO CÁO THẨM ĐỊNH: NGÀY THÁNG NĂM

CƠ QUAN TỔ CHỨC LẬP QUÝ HOẠCH:
BAN ĐIỀU HÀNH CÁC ĐỒ ÁN QUY HOẠCH
KÈM THEO TỜ TRÌNH SỐ: NGÀY THÁNG NĂM

TÊN ĐỒ ÁN: QUY HOẠCH PHÂN KHU XÂY DỰNG TỶ LỆ 1/2000
KHU CÔNG NGHIỆP SẢN XUẤT, CHẾ BIẾN ĐƯỢC LIỆU TẬP TRUNG ĐẮK TỎ
ĐỊA ĐIỂM: XÃ ĐẮK TỎ, TỈNH QUẢNG NGÃI

TÊN BẢN VẼ: BẢN ĐỒ TỔNG HỢP ĐƯỜNG DÂY, ĐƯỜNG ỚNG KỸ THUẬT

BẢN VẼ:	QH12	HỒ SƠ: GHEP 1 x A0	TỶ LỆ: 1/2000	NGÀY: ... / ... / ...
THIẾT KẾ	KS. NGUYỄN HOÀNG BẢO BẢO	KS. PHẠM QUỐC KHÁNH	KS. TRẦN THỊ NHƯ NGHĨA	KS. NGUYỄN ĐỨC HOÀNG
CHỦ TRÌ	KS. TRẦN THỊ THU HÀ			
CHỦ NHIỆM	KTS. NGUYỄN VĂN DUNG			
TRƯỞNG PHÒNG	KTS. NGUYỄN THANH TIẾN			
QL. KỸ THUẬT	KTS. NGUYỄN VĂN DUNG			

THIÊN PHÚC
CÔNG TY CỔ PHẦN TƯ VẤN XÂY DỰNG CÔNG TRÌNH
ĐỊA CHỈ: KOC BÀU CÀ - PHƯỜNG NGHĨA LỘ - THỊ QUẢNG NGÃI
TEL: 055.3807877 FAX: 055.3819888